

הערה: על להגביל להמציא אישור מעבדה מוסמכת לפי תקן ישראלי 1205 ועל חשבונות צנרת מים אטמקה לרדדנטיים תהיה מפלדה APC-8 עטיפה חרושית+עטיפת בסון צנרת מים אטמקה לצריכה תהיה מסוג מולטיגול+עטיפת בסון במילוי ריצוף יש להקלין מופה התפשטות בצנרת שפכים כל 4 מטר+פיקס פרינט

הערות


1. שיפוע כל צנרת הדגוזין יהיו 2.0%
2. חיבור לקו ביוב עירוני ולקו מים עירוני יבוצע בתאום ואישור הרשות המקומית.
3. צנור ביוב מונחת בקרקע מתחת לבנין ומתחת למשתחוץ בסון תהיה מ-H.P.B.
4. 'גברייט' עם עטיפת בסון מזוין 10 ס"מ סביב לצנור.
5. שינויים בכיוון הורמה מאנכית לאופקית יעשו באמצעות קולטן בקומת הקרקע, הכולל שתי ברכים בנות 45 מעלות כל אחת.
6. כל צנרת הביוב בקוטר 100 מ"מ תהיה מ-H.P.B. לרבות הספחים והביקורות.
7. על קולטן מקומות הבנין מותקו 'עין בקורת' או 'קסע בקורת' מעל הרצפה לפני הרידה לקרקע. כל שתי קומות ובקומה עליונה.
8. צנרת דגוזין בקוטר 50-40 מ"מ תהיה מולטיגול.
9. צנורות מים קרים וחמים לבצע מצנורות יהיו מסוג Multigol לפי הקוטר המסומן בתכנית
10. גובה המכסים יותאם סופית עם הפיתוח
11. המכסים בתוך שטח כביש יהיה מכסה ב.ב.ב והשאר ב.ב.ב

מקרא:


	שוחת ביוב
	צנור דלוחין בקוטר 2"
	צנור שופכין בקוטר 4" במילוי
	צנור דלוחין ואויר
	קופסת ביקורת
	קופסת ביקורת נופלת
	מחסום תופי
	מחסום רצפה
	מחסום רצפה

עמדת כיבוי אש
2 זרועים אורך 15 מ'
2 מטפים אבקה משקל 6 ק"ג
ארון כיבוי במידה 300/80/100
כוללת ברז כיבוי 2" ברז יתוק 1"
נגלגון 25 מ'

hw צינור מים חמים-מולטיגול
cw צינור מים קרים-מולטיגול
fw צינור מי כיבוי-סקידיול

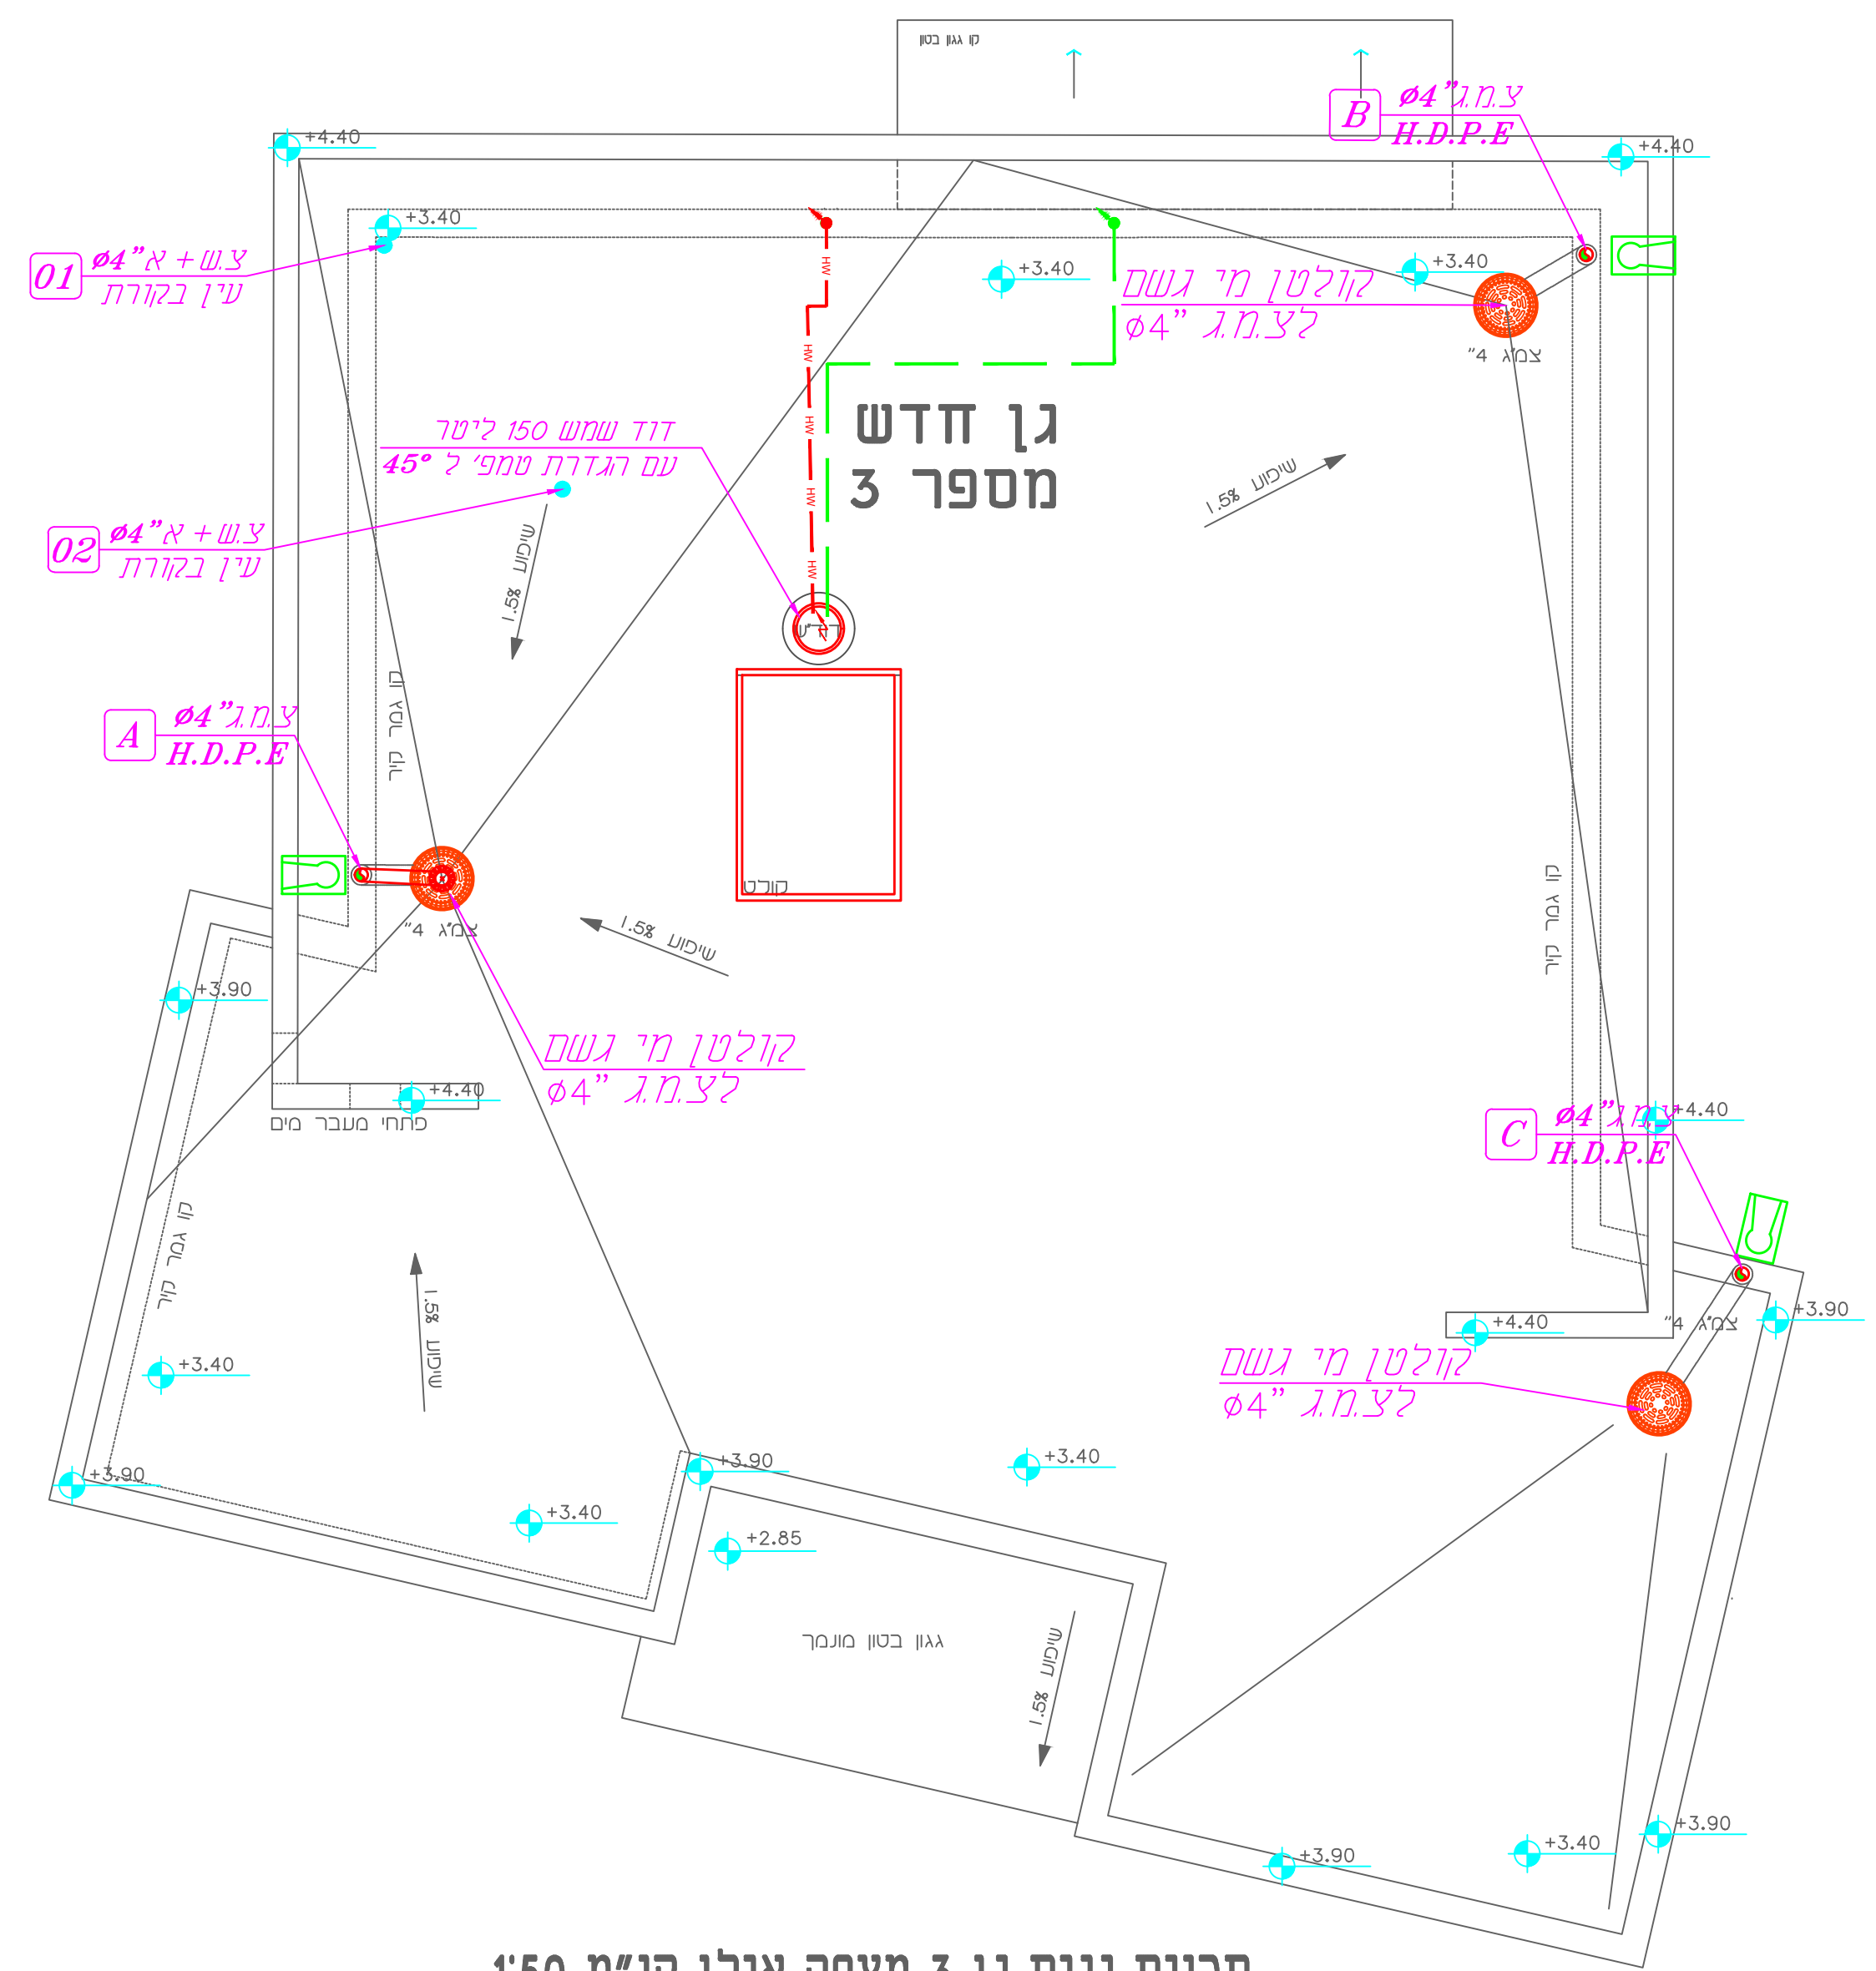

תכנית גגות גן 3 מצפה אילן קנ"מ 1:50

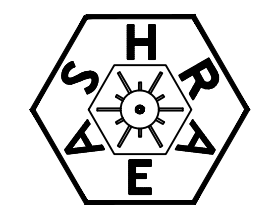

חתימה	תאריך	תואר הנדסאי
		1
		2
		3

לעיון	לאישור	למכרז	לביצוע
<input type="radio"/>	<input type="radio"/>	<input checked="" type="radio"/>	<input type="radio"/>

הקבלן אחראי למידות ועליו לבקר אתן.
על כל סמיה או סתירה או אי התאמה עליו לדויע למחנן בסרט יחדיו בעבודתו.
אין לקבוע נגדים מיוחדים ע"י מדידה בשרטוט.

אדריכל: יזיעם קרא

תכנן: ר.ב. 15.11.2021	חברה כלכלית-מונשה	מוזין:
שרטט: ר.ב. 15.11.2021		
בדק: א.פ. 15.11.2021	גן ילדים-מצפה אילן מונשה	פרויקט:
אשר: א.פ. 15.11.2021	קומת גגות מערכת מים, ביוב, וניקוז	תכנית:
מספר זה יהיו רישו איך להעבירו או להעתיקו ללא רשות המחנן	קנה מדה: תכנית מס' 03	עבודה מס' 5238

אוסאמה פרוח **מהנדסים יועצים**
מיזוג אויר-אנסטלציה הסקה-כיבוי אש-בטיחות
שכונת שוגר - נצרת
טל- 04-6021943 נייד- 052-2660625
פקס- 04-6000149

e-mail: sf_osamaf@bezeqint.net
כתובת: נצרת ת.ד. 3030 מיקוד 16130