


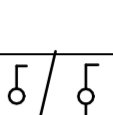
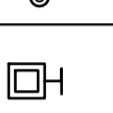


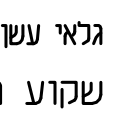

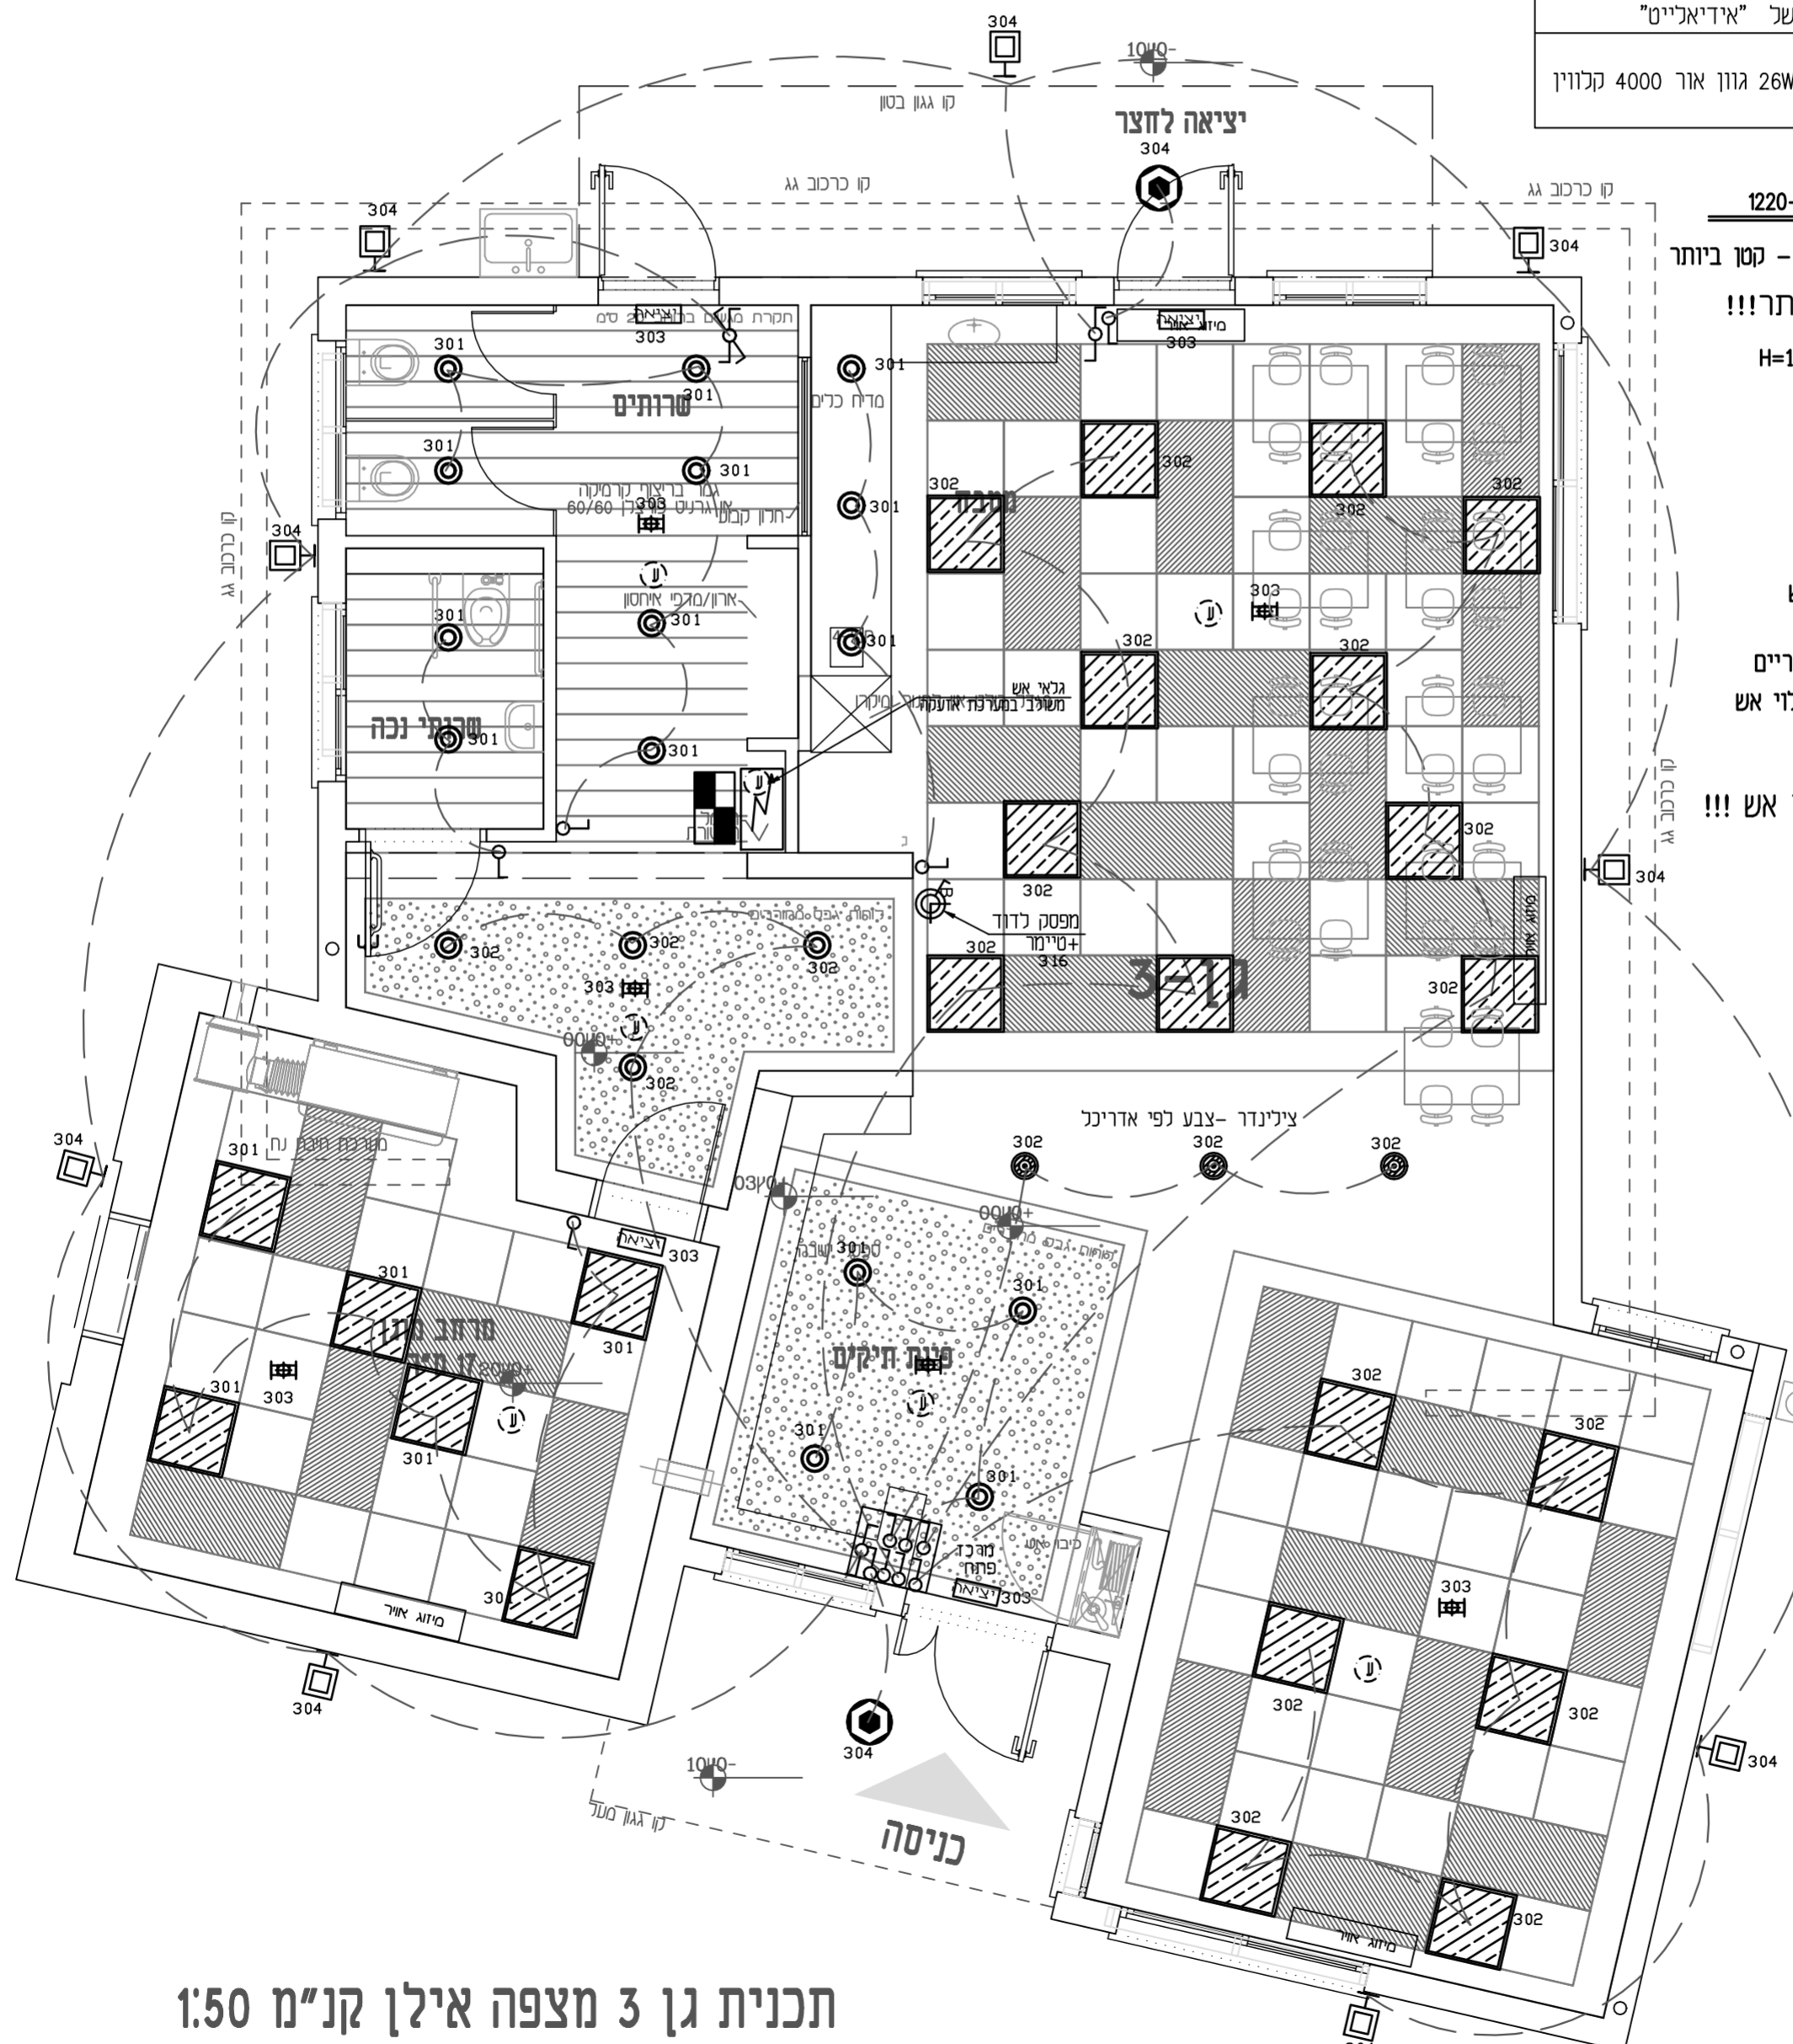
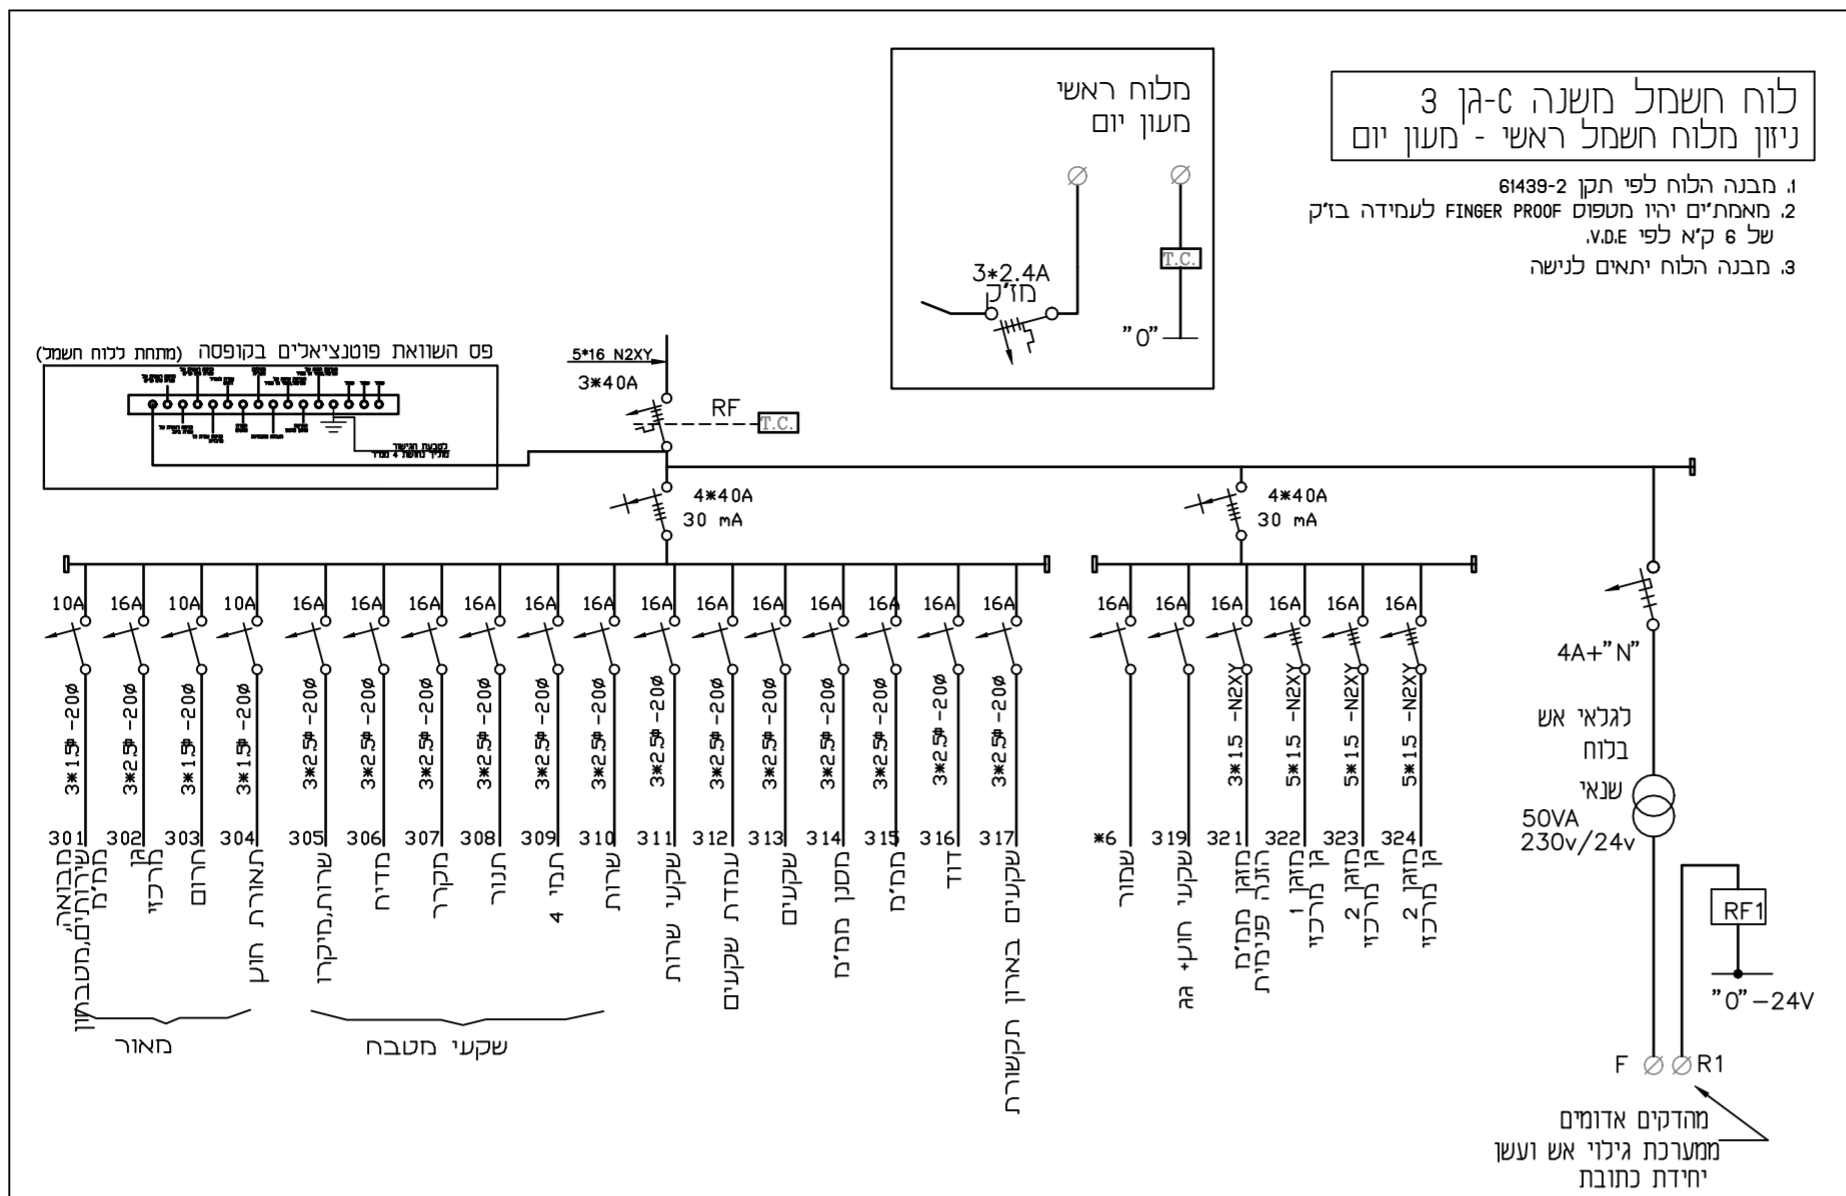














מקרא לתאורה

<p>גופי התאורה יהיו לפי הנתונים הבאים בעל תקן פוסטבולוגי IEC 62471 ומקבוצת סיכון 0 דעיכה אורית - L80 אחריות ל- 5 שנים גוון אור 4000 דרייבר נלא ריצוד Low Brightness</p>	
<p>גוף תאורה שקוע 60x60 בתקרה מינרלית/פירק פנל לד דרייבר של אוטרם (אנטי פליקר) פוטובולוגי 0-4000K 40W UGR שיווק אידאלייט פרויקטים בע"מ.</p>	
<p>גוף תאורה שקוע בתקרה עגול מוגן מים דרייבר של אוטרם (אנטי פליקר) של חברת AVOLUX 4000K 20W DARKLIGHT דגם נפטון שיווק אידאלייט פרויקטים בע"מ.</p>	
<p>תאורת חרום דגם נובו 3W לד חד-תכליתי שיווק אידאלייט פרויקטים בע"מ.</p>	
<p>ג.ת. יציאת חרום כולל נורת לד של חברת קו אלקטריק דגם סטורן שיווק אידאלייט פרויקטים בע"מ.</p>	
<p>מפסק יחיד/חיבור H=160 (אלא אם צויין אחרת)</p>	
<p>לחצן H=160 (אלא אם צויין אחרת)</p>	
<p>גוף תאורה צמוד קיר מוגן מים 3000K 40W 3200LM דגם עודיאל שיווק אידאלייט פרויקטים בע"מ.</p>	
<p>גוף תאורה צמוד קיר/תקרה IP-65 עם נורת לד 15W גוון אור 3000 מסגרת אפורה כדוגמת "דיסקוס לד" של "אידאלייט"</p>	
<p>ציננדר חיצוני רחב 26W גוון אור 4000 קלווין</p>	



- מקרא למערכת גילוי אש עשן לפי תקן 1220-3**
-  גלאי אש עשן לפי תקן 1220 - מינימלי - קטן ביותר
 -  שקוע מינימלי - קטן ביותר!!!
 -  לחצן הפעלה בחרום לגילוי אש H=160
 -  צופר עם נצנץ לגילוי אש
 -  מפסק כיבוי חשמל ראשי נלחו גן
 -  לוח פיקוד כבאים
 -  ימוקם בכניסה לבניין או במקום נגיש
 -  ישירות אל החוץ כמפורט בנספח
 -  מפסק זרם ח"ח ראשי לשטחים הציבוריים
 -  לוח פיקוד ובקרה ראשי למערכת גילוי אש
 -  ביצוע עבודות גילוי אש כריזה וחורים בכפוף לתוכניות יועץ במחזור
 -  יש לבדוק מול תוכנית מאושרת כיבוי אש !!!

תכנית גן 3 מצפה אילן קנ"מ 1:50

<p>שם הפרויקט: מצפה אילן תוספת גן ילדים חד כיתתי</p>	<p>תכנית: תאורה ומפסקים</p>	<p>קובץ במחשב: 3072-18</p>	<p>גליון מס': 1B</p>	<p>תאריך: 26.06.22</p>	<p>מחזור: 3</p>	<p>מחזור: 3</p>	<p>מספר: 3</p>	<p>תאריך: 26.06.22</p>	<p>מספר: 3</p>	<p>מספר: 3</p>	<p>מספר: 3</p>
<p>ברגידה-תכנון חשמל ועיצוב תאורה רח' ששת הימים 61 בנימינה 30500 סלולרי: 054-4206811 E-mail: galit@bargida.co.il</p>											
<p>ברגידה-מהנדסת חשמל</p>											