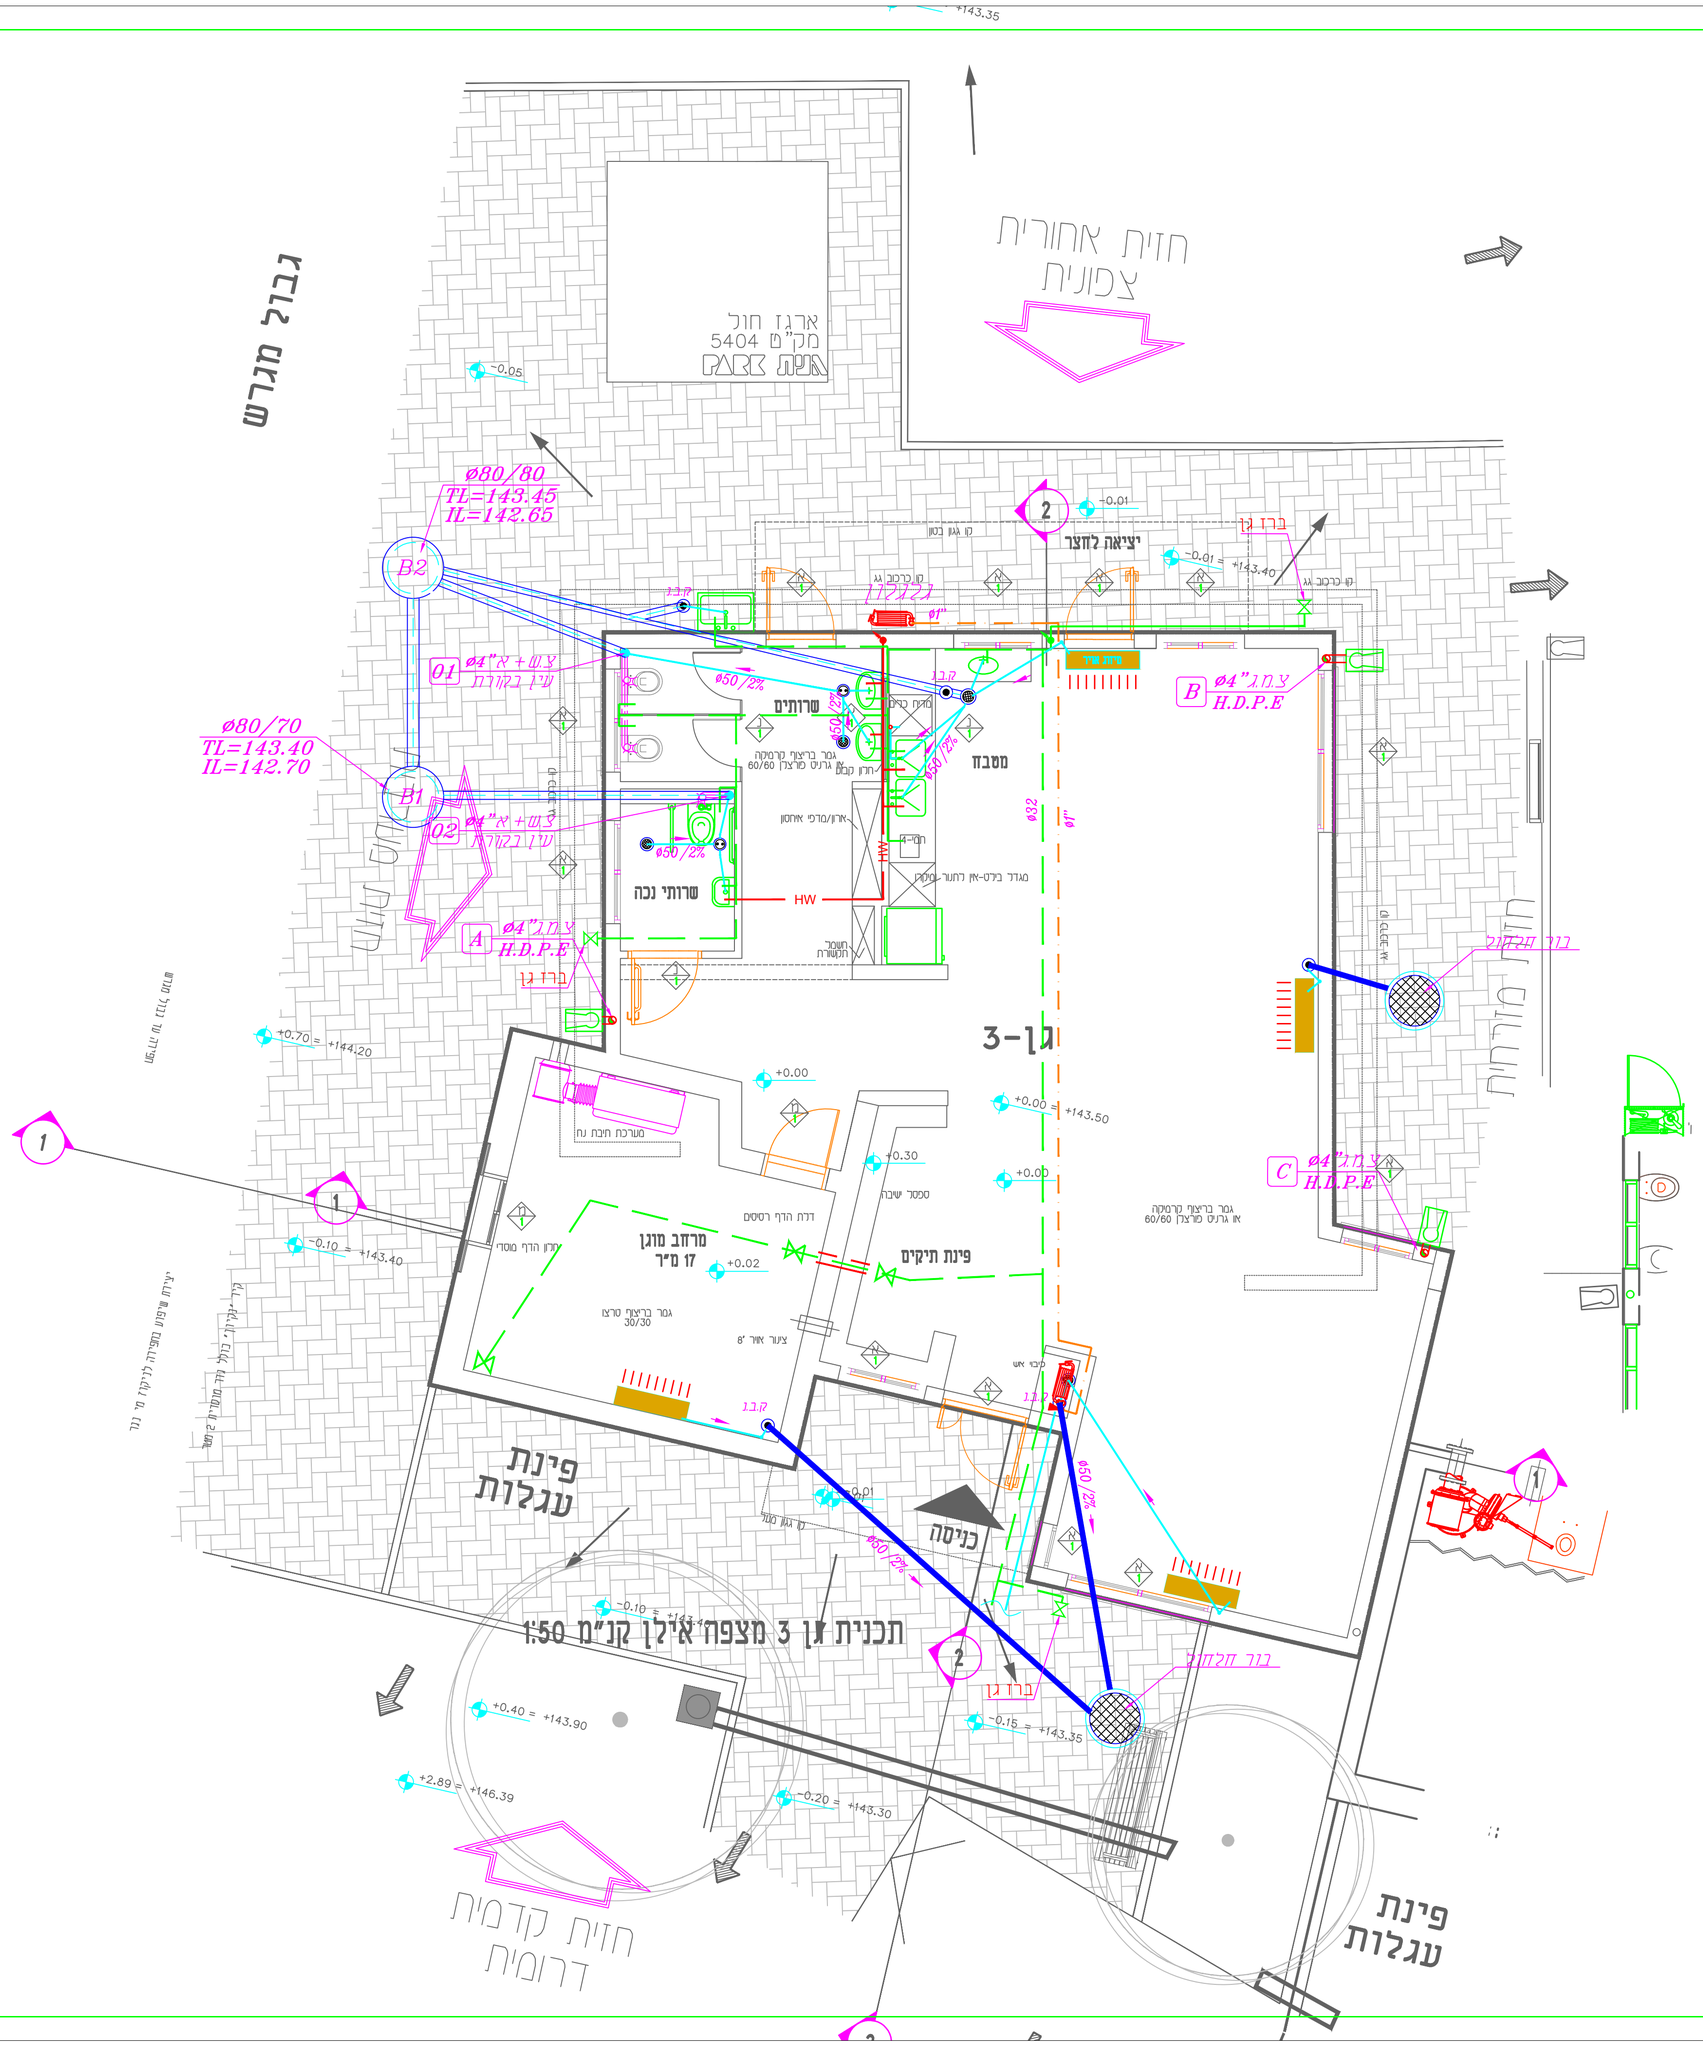

הערה: על הקבלן להמציא אישור מעבדה מוסמכת לפי תקן ישראלי 1205 ועל חשבונו.

צנרת מים אספקה לרדיאטורים תהייה מפלדה APC-3 עטיפה חרושתית+עטיפת בטון
צנרת מים אספקה לצריכה תהיה מסוג מולטיגול+עטיפת בטון במילוי ריצוף
יש להתקין מופה התפשטות בצנרת שפכים כל 4 מטר+ פיקס פינט

הערות

שיפוע כל צנרת הדלוחין יהיו 2.0%

1. חיבור לקו ביוב עירוני ולקו מים עירוני יבוצע בתאום ואישור הרשות המקומית.
2. צנור ביוב מונחת בקרקע מתחת לבנין ומתחת למשתחי בטון תהיה מ-H.P.D.E. "גבריט" עם עטיפת בטון מזוין טו מ"מ סביב לצינור.
3. שינויים בכיוון הזרימה מאנכית לאופקית יעשו באמצעות קולטן בקומת הקרקע, הכולל שתי ברכים בגות 45 מעלות כל אחת.
4. כל צנרת הביוב בקוטר טוו מ"מ תהיה מ H.P.D.E. לרבות הספחים והביקורות.
5. על קולטן מקומות הבנין מותקן "ענן בקורת" או "קסט בקורת" מעל הרצפה לפני הרידה לקרקע, כל שתי קומות ובקומה עליונה.
6. צנרת דלוחין בקוטר 40-50 מ"מ תהיה מפוליפרופילן.
7. צנורות מים קרים וחמים לבצע מצינורות יהיו מסוג Multigol לפי הקוטר המסומן בתכנית
8. גובה המכסים יתואם סופית עם הפיתוח
המכסים בתוך שטח כביש יהיה מכסה ב.ב.כ. והשאר ב.ב.בוני

מקרא:-

- שרוול ביוב
- צנור דלוחין בקוטר 2"
- צנור שופכין בקוטר 4" במילוי
- צנור דלוחין ואוויר — 01 צ.ש + א"ø4 עין בקורת
- קופסת ביקורת — ק.ב. ø4/2"
- קופסת ביקורת נופלת — ק.ב.נ. ø4/4"
- מחסום תופי — מ.ת. ø4/2"
- מחסום רצפה — מ.ר. ø4/2"
- מחסום רצפה
- עמדת כיבוי אש — 2 זרנוקים אורך 15 מ' 2 מטפים אבקה משקל 6 קג ארון כיבוי במידה 30/80/100 כוללת ברז כיבוי 2" ברז ניתוק 1" גרגלון 25 מ'
- hw — צינור מים חמים-מולטיגול
- cw — צינור מים קרים-מולטיגול
- Fw — צינור מי כיבוי-סקדיול

NFPA

	תואר השינוי	תאריך	חתימה
1	הוספת ברז גן	29.6.2022	
2			
3			

לעיון	לאישור	למכרז	לביצוע
○	○	●	○

הקבלן אחראי למידות ועליו לבקר אותן.
על כל סטיה או תמיהה או אי התאמה עליו להודיע למתכנן בטרם יחשוך בעבודתו.
אין לקבוע גדלים ומידות ע"י מדידה בשרטוט.

אדריכאל: יחיעם קראו

מזמין: חברה כלכלית-מנשה

פרויקט: גן ילדים-מצפה אילן מנשה

תכנית: קומת קרקע מערכת מים,ביוב,וניקוז

תכנון: ר.ב	15.11.2021	
שרטט: ר.ב	15.11.2021	
בדק: א.פ.	15.11.2021	
אשר: א.פ.	15.11.2021	

עבודה מס'	תכנית מס'	קנה מדה:
5238	02	1:50

מסמך זה הינו רכוש אין להעביר או להעתיק ללא רשות המתכנן

אוסאמה פרח מהנדסים יועצים
מיזוג אויר-אנסטלציה הסקה-כיבוי אש-בטיחות
◆ שכונת שנלר - נצרת ◆
טל- 04-6021943 נייד- 052-2660625
פקס-04-6000149
e-mail: sf_osamaf@bezeqint.net
כתובת: נצרת ת.ד. 3030 מיקוד 16130