פרישת קירות

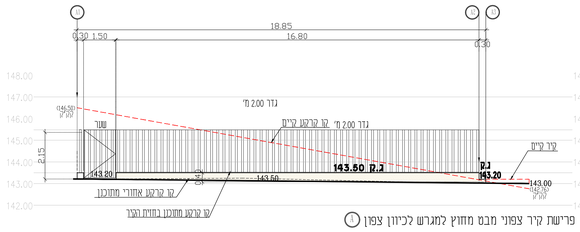

פרישת קיר צפוני מבט מחוץ למגרש לכיוון צפון (5)

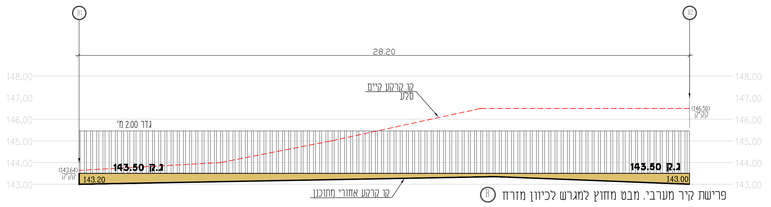

פרישת קיר מערבי. מבט מחוץ למגרש לכיוון מזרח (1)

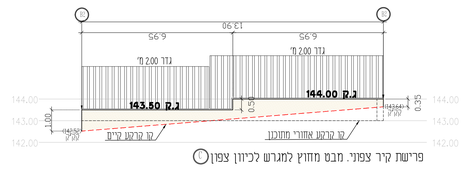

פרישת קיר צפוני. מבט מחוץ למגרש לכיוון צפון (5)

חתכים

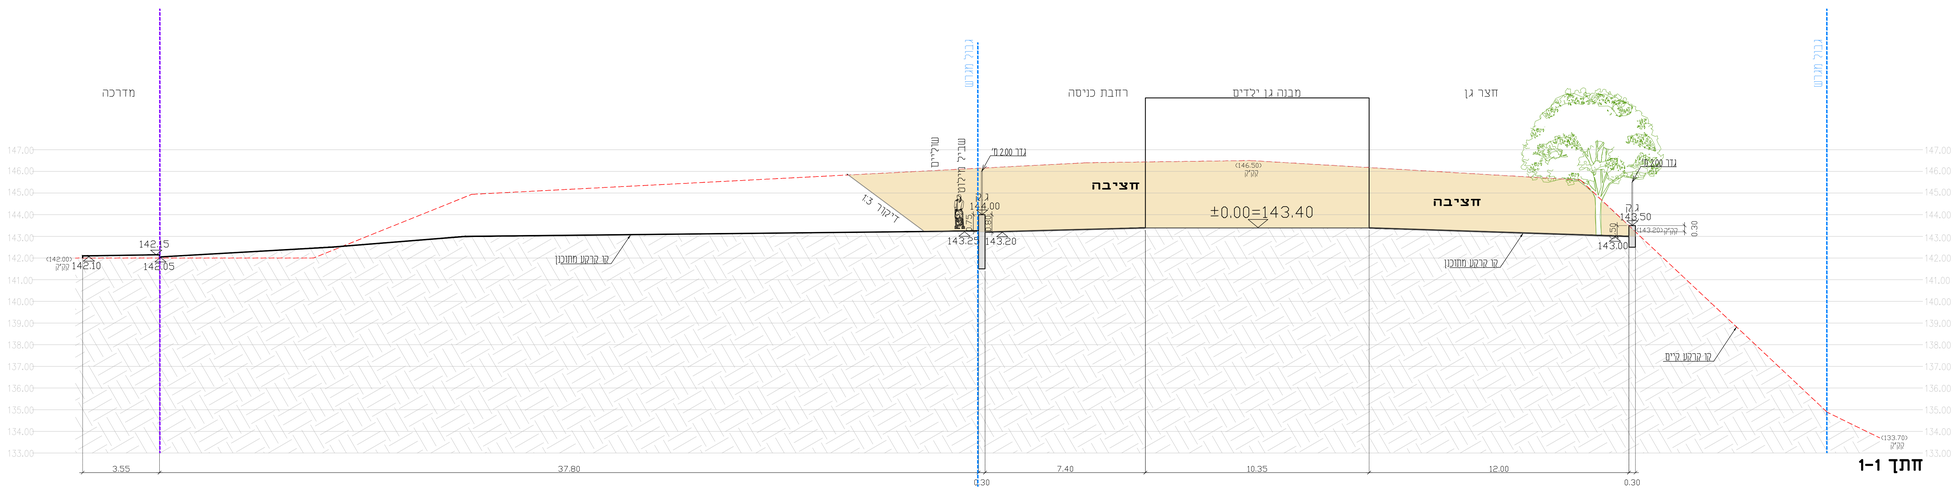

חתך 1-1

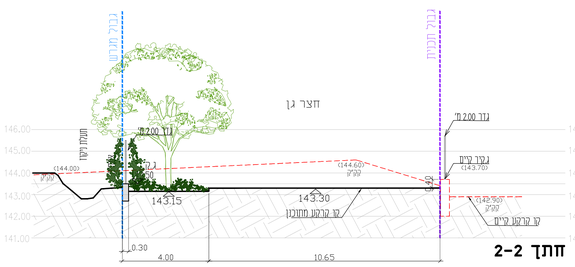

חתך 2-2

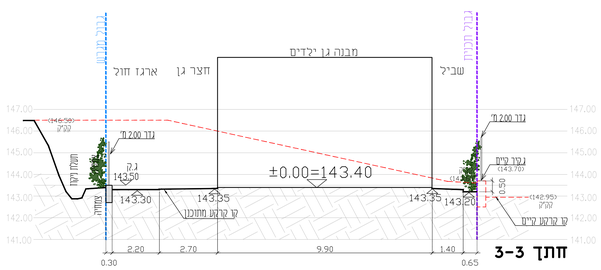

חתך 3-3

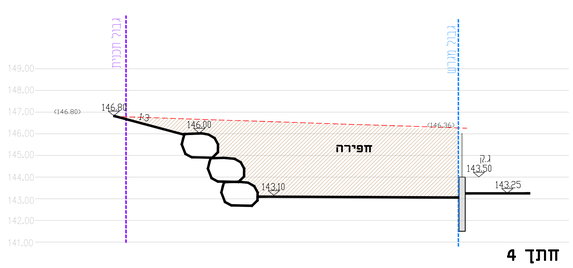

חתך 4

המבצע אחראי לבדיקת המידות והתאמתן במקום
על המבצע לבקר את המידות
עם כל סעות או אי התאמה עליו להודיע למתכנן

	שינוי	תאריך

תכנית זו מבוססת על תכניות שנתקבלו מ:

שם משרד	שם שבבון תכנית	מתאריך

יוכן עבור:

מועצה אזורית מנשה

גני ילדים
מצפה אילן

שם התכנית:

פרישת קירות וחתכים

עיון	לאישור	מכרז ●	ביצוע

תאריך: 17.07.2022	קנ"מ: 1:100
עדכון: 1	קובץ:
מס' תוכנית: 03456175-72022-03	

שמרית רז
אדריכלות נוף
נייד: 052-8464772
shimritrazz@gmail.com
כתובת המשרד: מישר: 19238