מקרא

- קו ביוב קיים
- קו ביוב מתוכנן
- קו מים מתוכנן

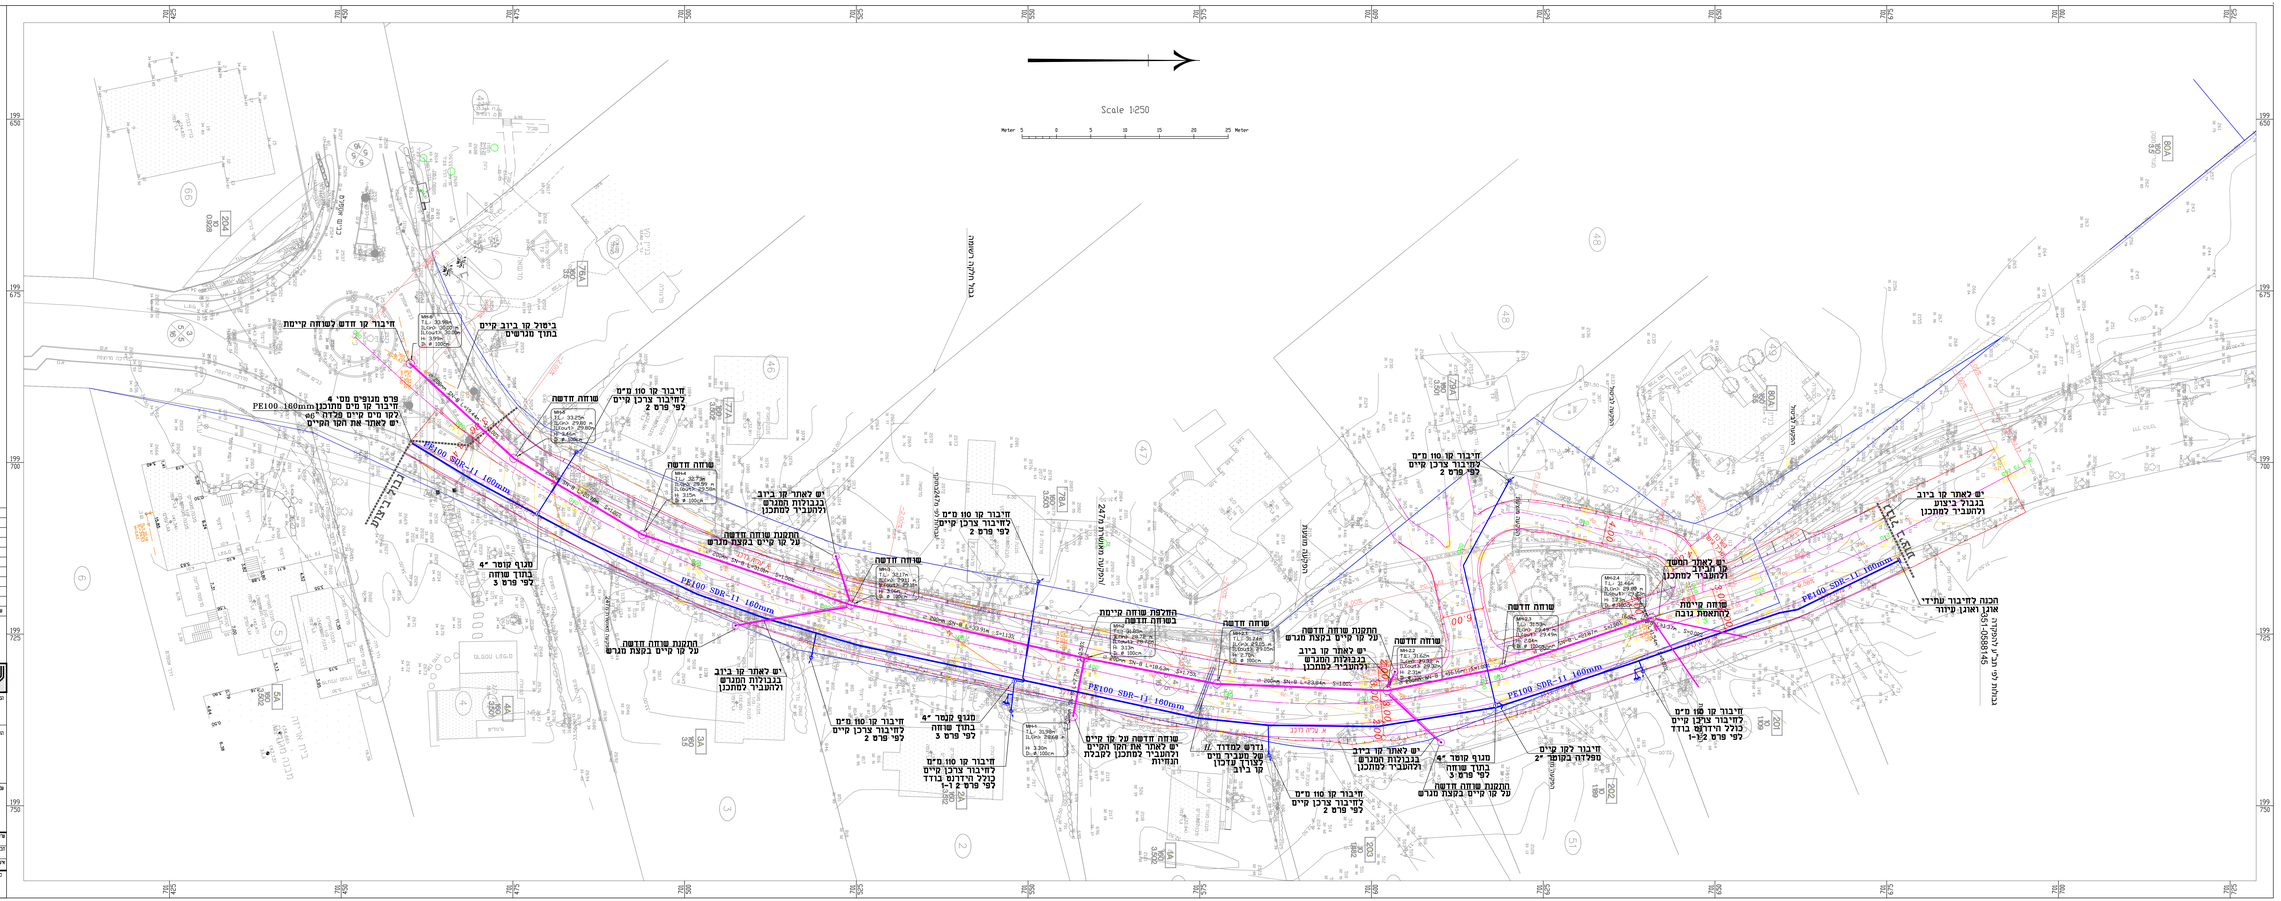

עדכון מס.	מתאריך	תאור שינוי	עשה	אישר

הסכנון אדריך בכריכה הפרוטה ולהתאמתן בסמכם.
עניו לדרוש למתכנן על כל סעוף א א-התאמה.
אין לבצוע סיחוה על ידי מדידה בעשים.
אין לעשות כל שנוי בתכנית זו אא בגיעתות
המוסים בה ללא אשור בכתב מאת המתכנן.

ת.ל.מ מהנדסים (א.ש) בע"מ
רח' מלחה 2 פיח כרמל מיקוד: 96502 ת.ד. 2065 מיקוד: 39120 טל: 04-8509596 פקס 04-8509595

נכנס

שדה יצחק- רחוב התמר

שם הפרוייקט:

החברה הכלכלית לפיתוח מועצה אזורית מנשה בע"מ

שם הפרוייקט: **שדה יצחק- רחוב התמר**
שדרגת תשתיות מים וביוב

שלב: **תכנית כללית**

שם:			
קנ מידה:	קנ מידה:		
1:250	תאריך: 09.2022	מיר מס: 00	תכנית מס: 2798
מדד:			
עמוד:			
עמוד:			

כינוי	מאשר	מבצע	מכין

מיקום: C:\Users\Amir\2798 - מיקום: מיקום\מיקום\2798-XX-XX.dwg 22/09/2022 12:52:28 DWG To PDF.pc3