

מחזור	תאריך	גרסה
01	16.01.2022	01
02	16.08.2022	02
06	05.09.2022	06

רשימת תכנית	מספר
תכנית פיתוח	1a
פרטי פיתוח	1b
תכנית קומת קרקע	2
תכנית גגות	3
חתיכים	4
תכנית מקומית: בורות	5
חדידות (2 גליונות)	6
ממ"מ	7
רשימות (2 גליונות)	8
ריהוט, מיקום כלים סניטריים	9
תכנית תקרה	10
ריצוף	11
מעקה לבור טבילה	12
פריסת לובי	13
פריסת חזירי רחצה	14
חשמל, בטיחות	15


התכנית הן רכוש של האדריכל ואין להעתיקה בלי אישורו. כל המידע המופיע בתכנית זו הוא למטרת המידע בלבד ואינו מהווה אחריות. כל שינוי או תוספת לא תבוצע ללא אישור האדריכל. כל המידע המופיע בתכנית זו הוא למטרת המידע בלבד ואינו מהווה אחריות.

חומר	שם	מספר
אדריכלות	אורי רוח ביטסקי	04-6255464
קונסטרוקציה	מוגדס חיי וביד	058-5885503
חשמל	מוגדס חיי אבנבול	02-6528383
אנשי מקצוע	מוגדס חיי רוחמי	02-6420948
בטיחות	אסף קינו	054-3239332
גישה	מילר רומבוב	054-8452686


פרויקט אדריכלות:
מקווה כפר פינס

מחזור: 06
תאריך: 05.09.2022
מס' גליון: 12
תכנית: מעקה ניירוסטה
לבור טבילה
ק.מ.: 1:25
לביצוע: ישירות דרך יועץ דרך יועץ


אדריכלות:
אחרת
אדריכלות | עיצוב פנים | ניהול תוכנית
רוחל ביטסקי, אדריכלית
04-6255464
www.bniyoyeruka.com

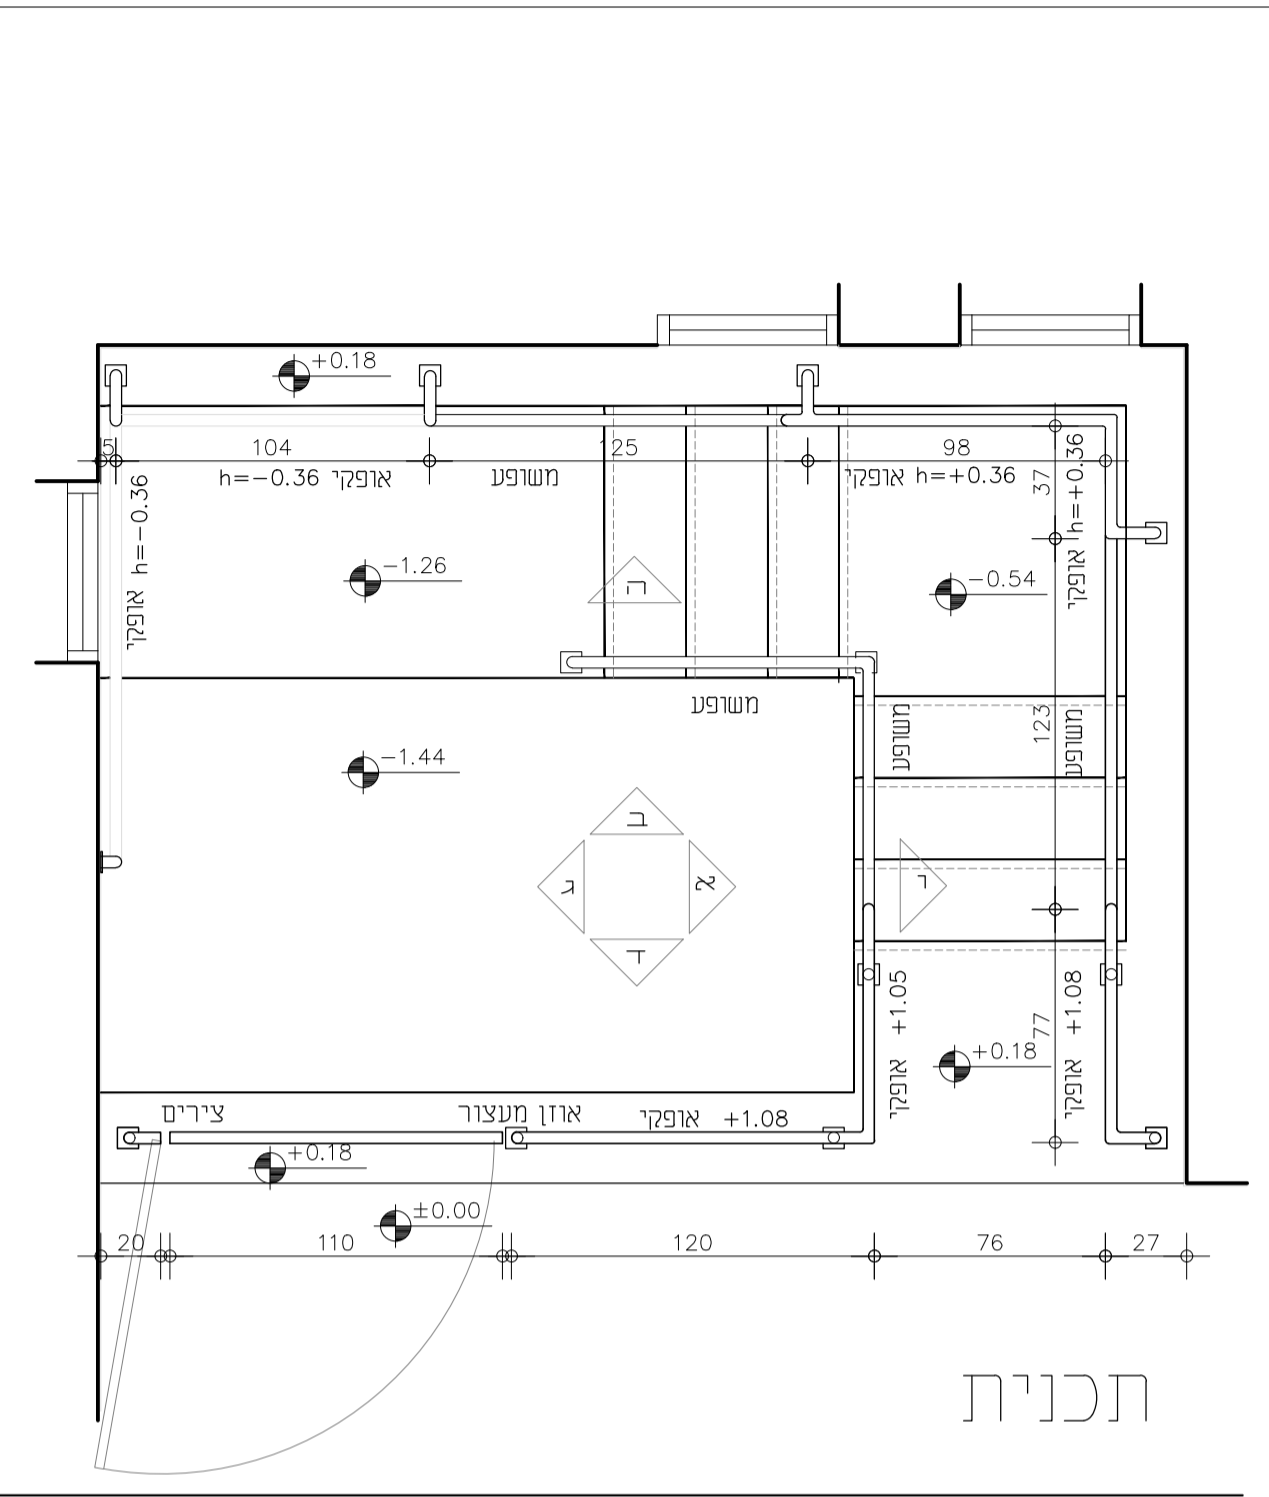


תכנית

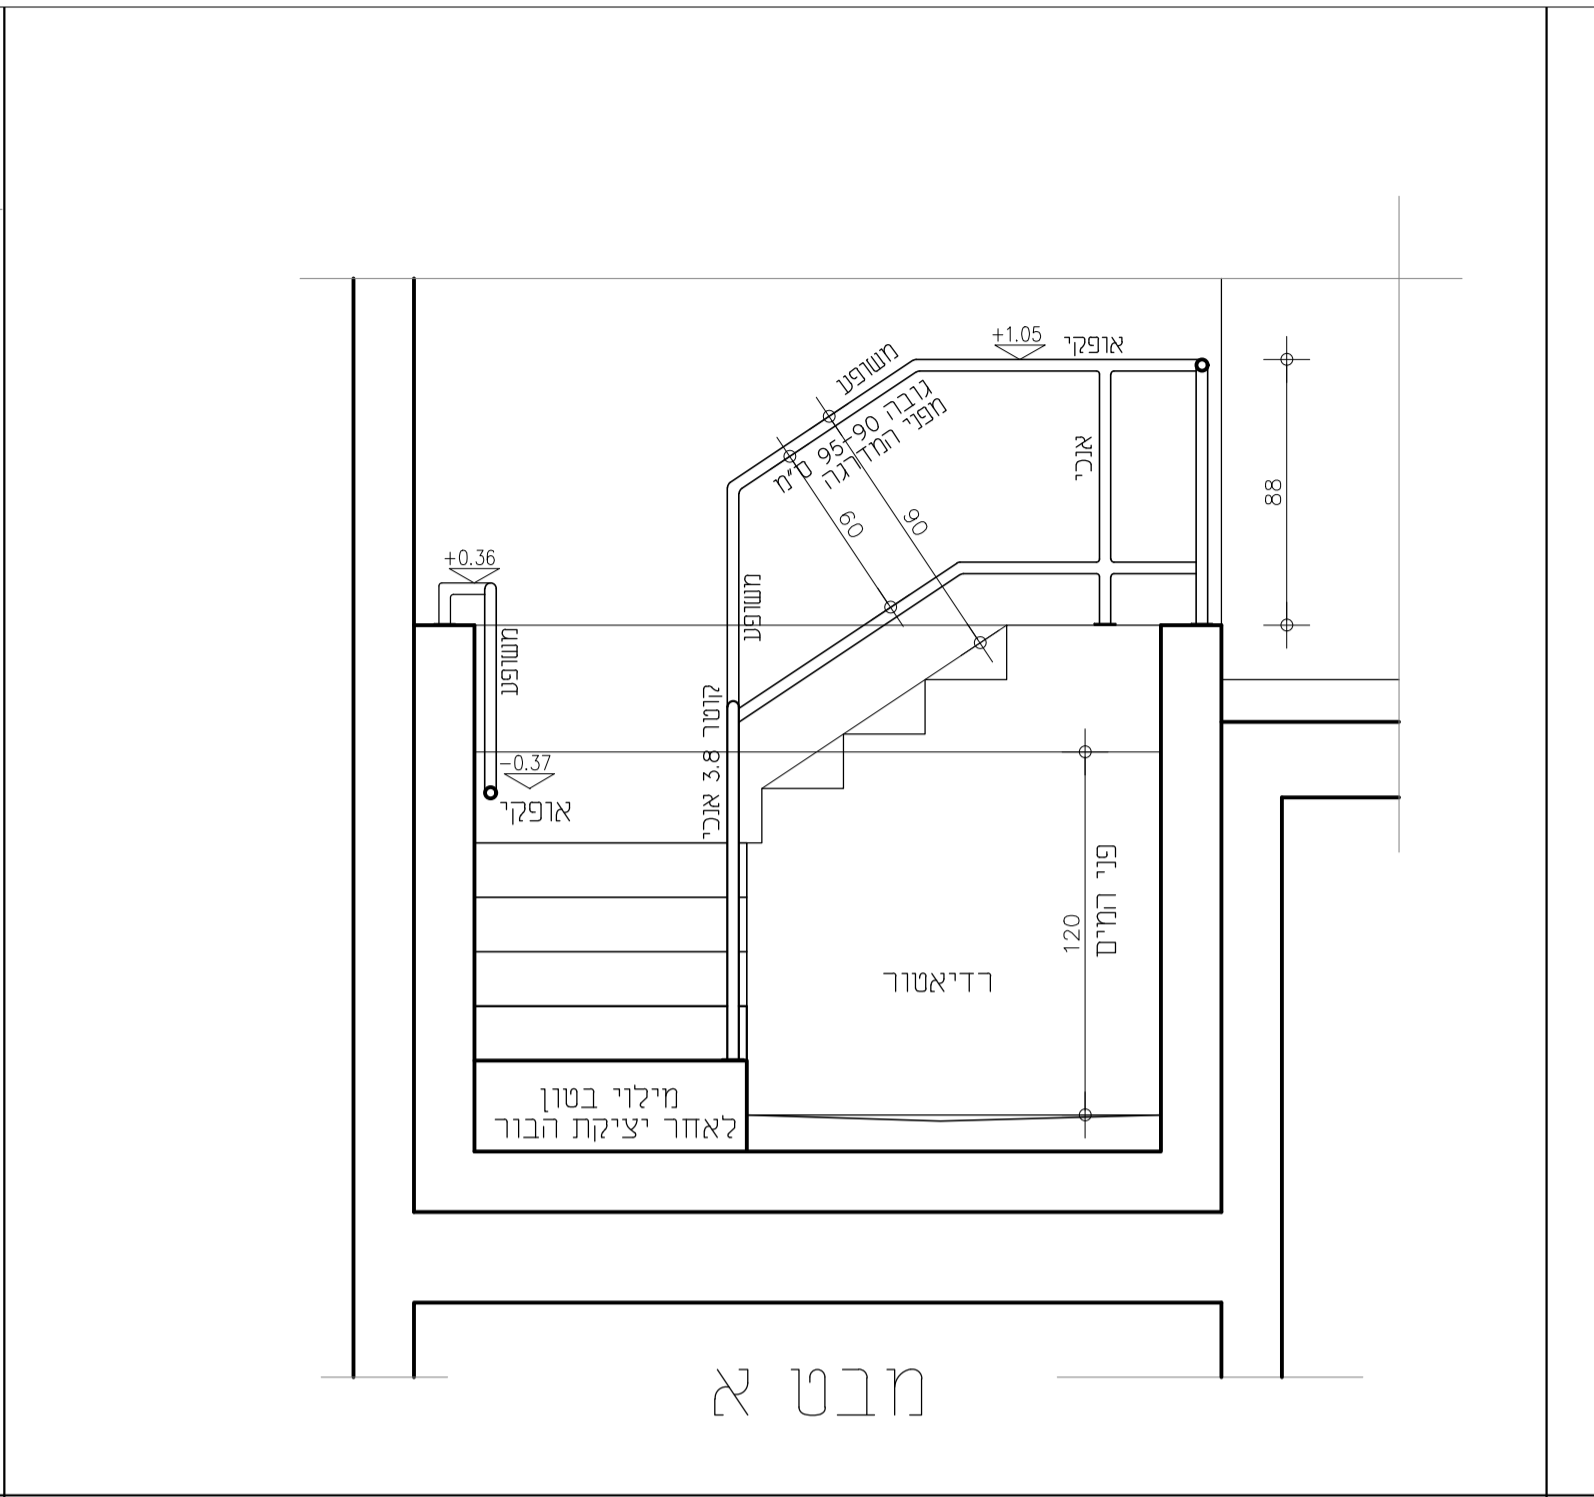

מבט א

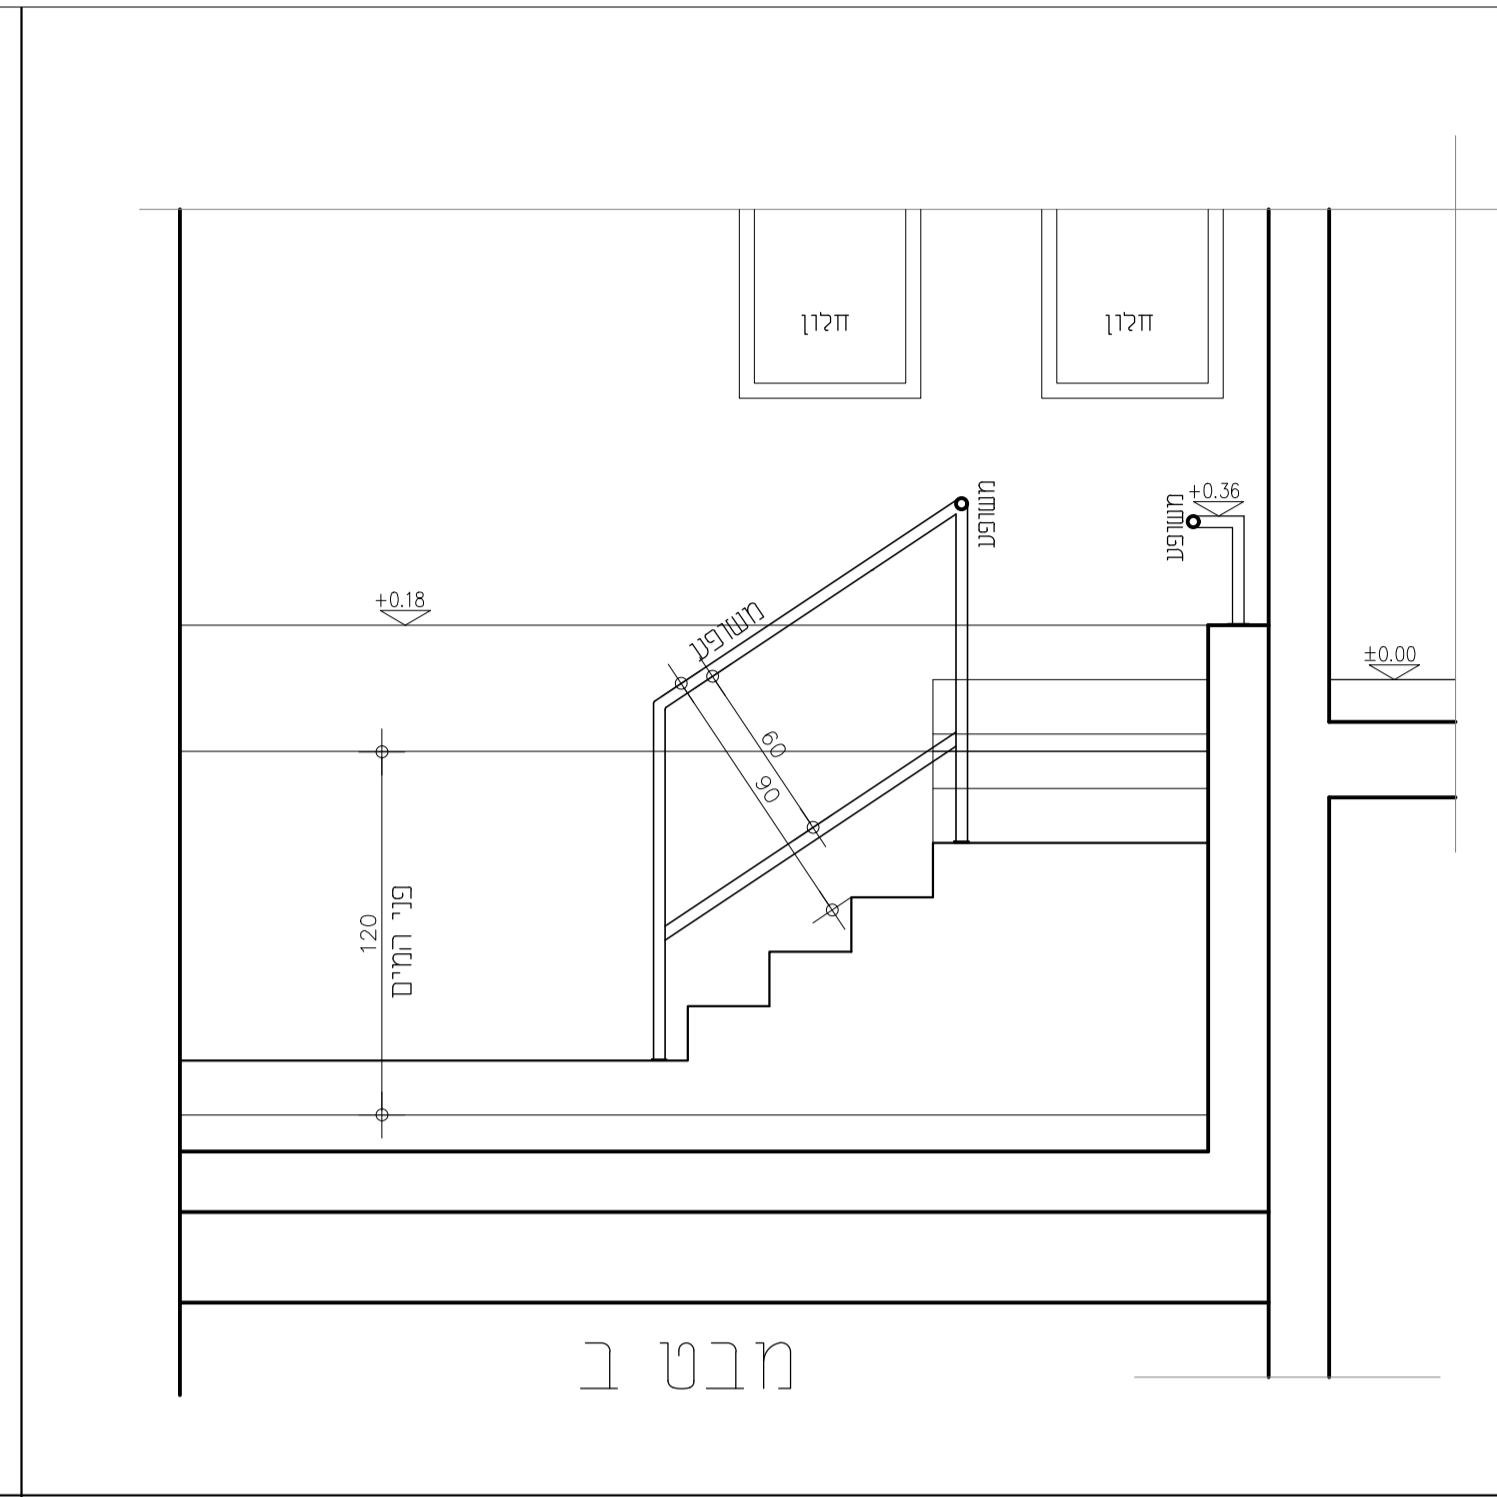


מבט ב

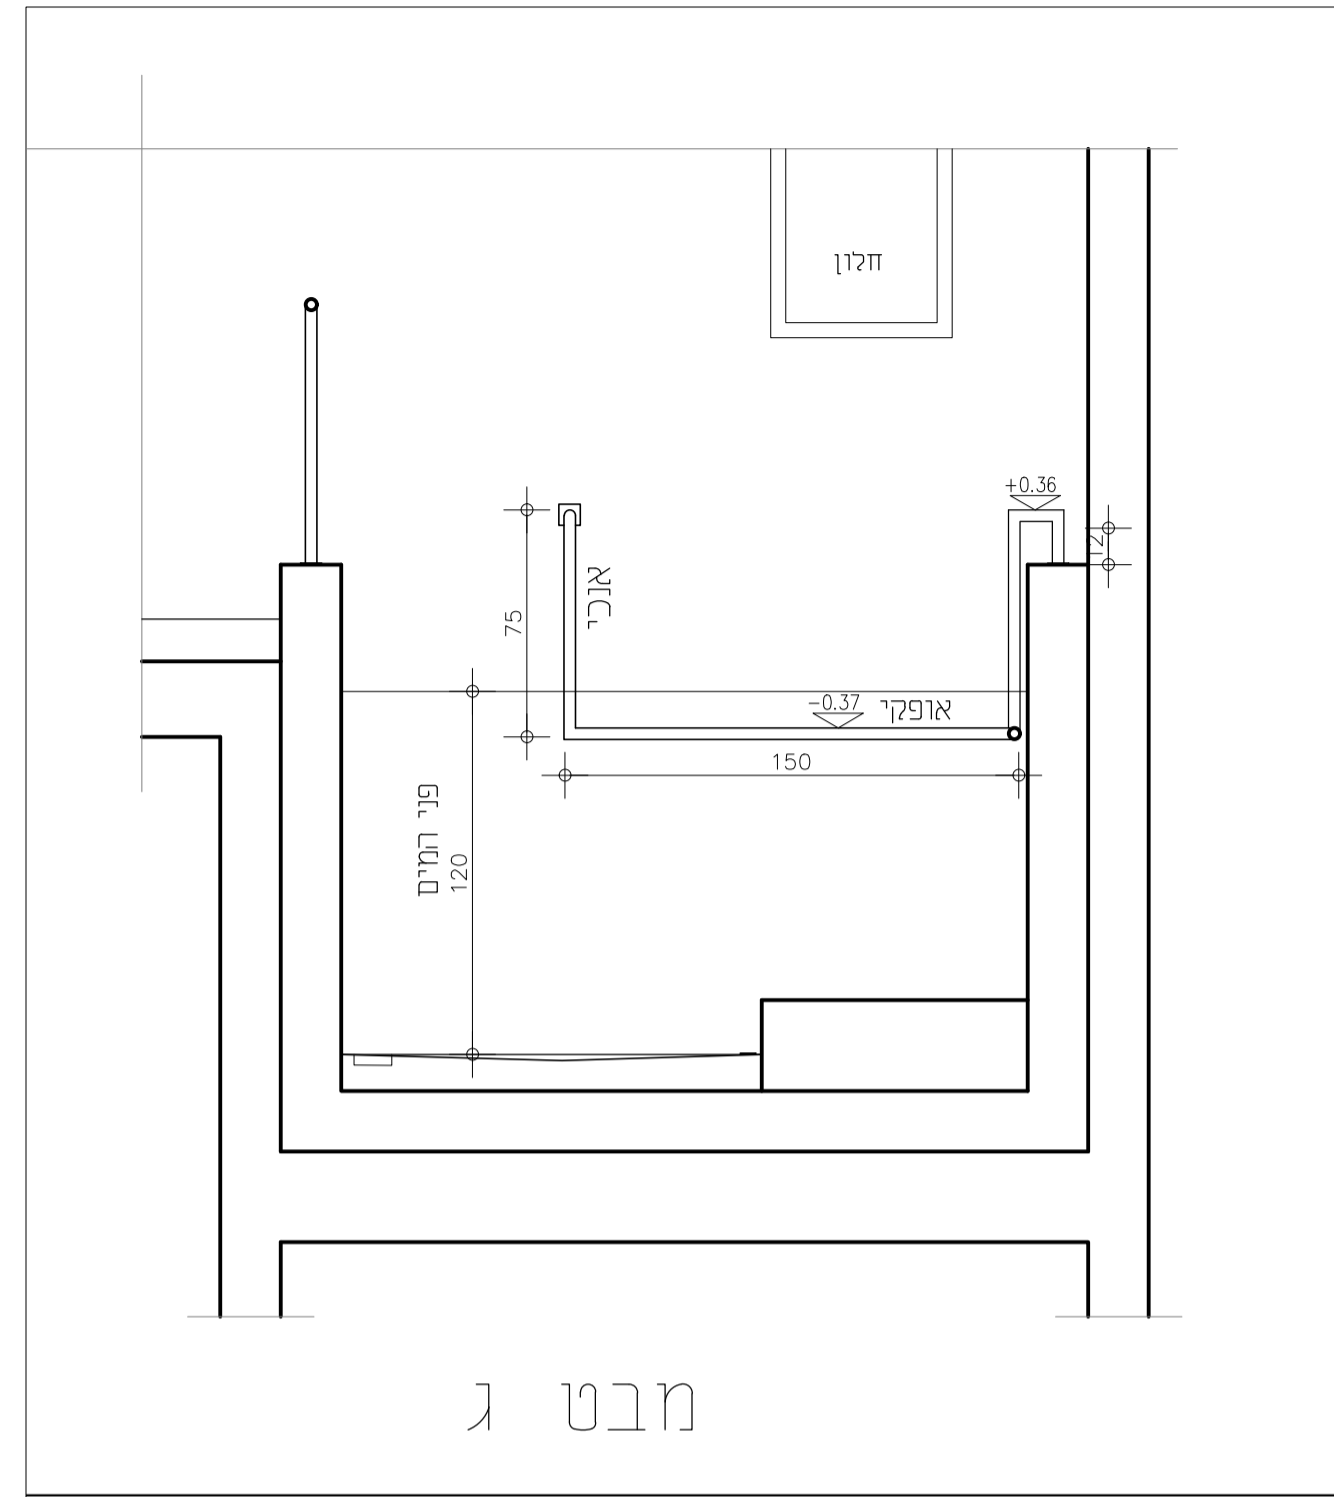


מבט ג


מעקה ניירוסטה מוברש
מוט בקוטר 38 מ"מ
עובי דופן 1.5 מ"מ
כיפוף ברדיוס מינימלי (ללא ריתוך)
רוזטה רבועה 70/70 מ"מ לפי תכניות

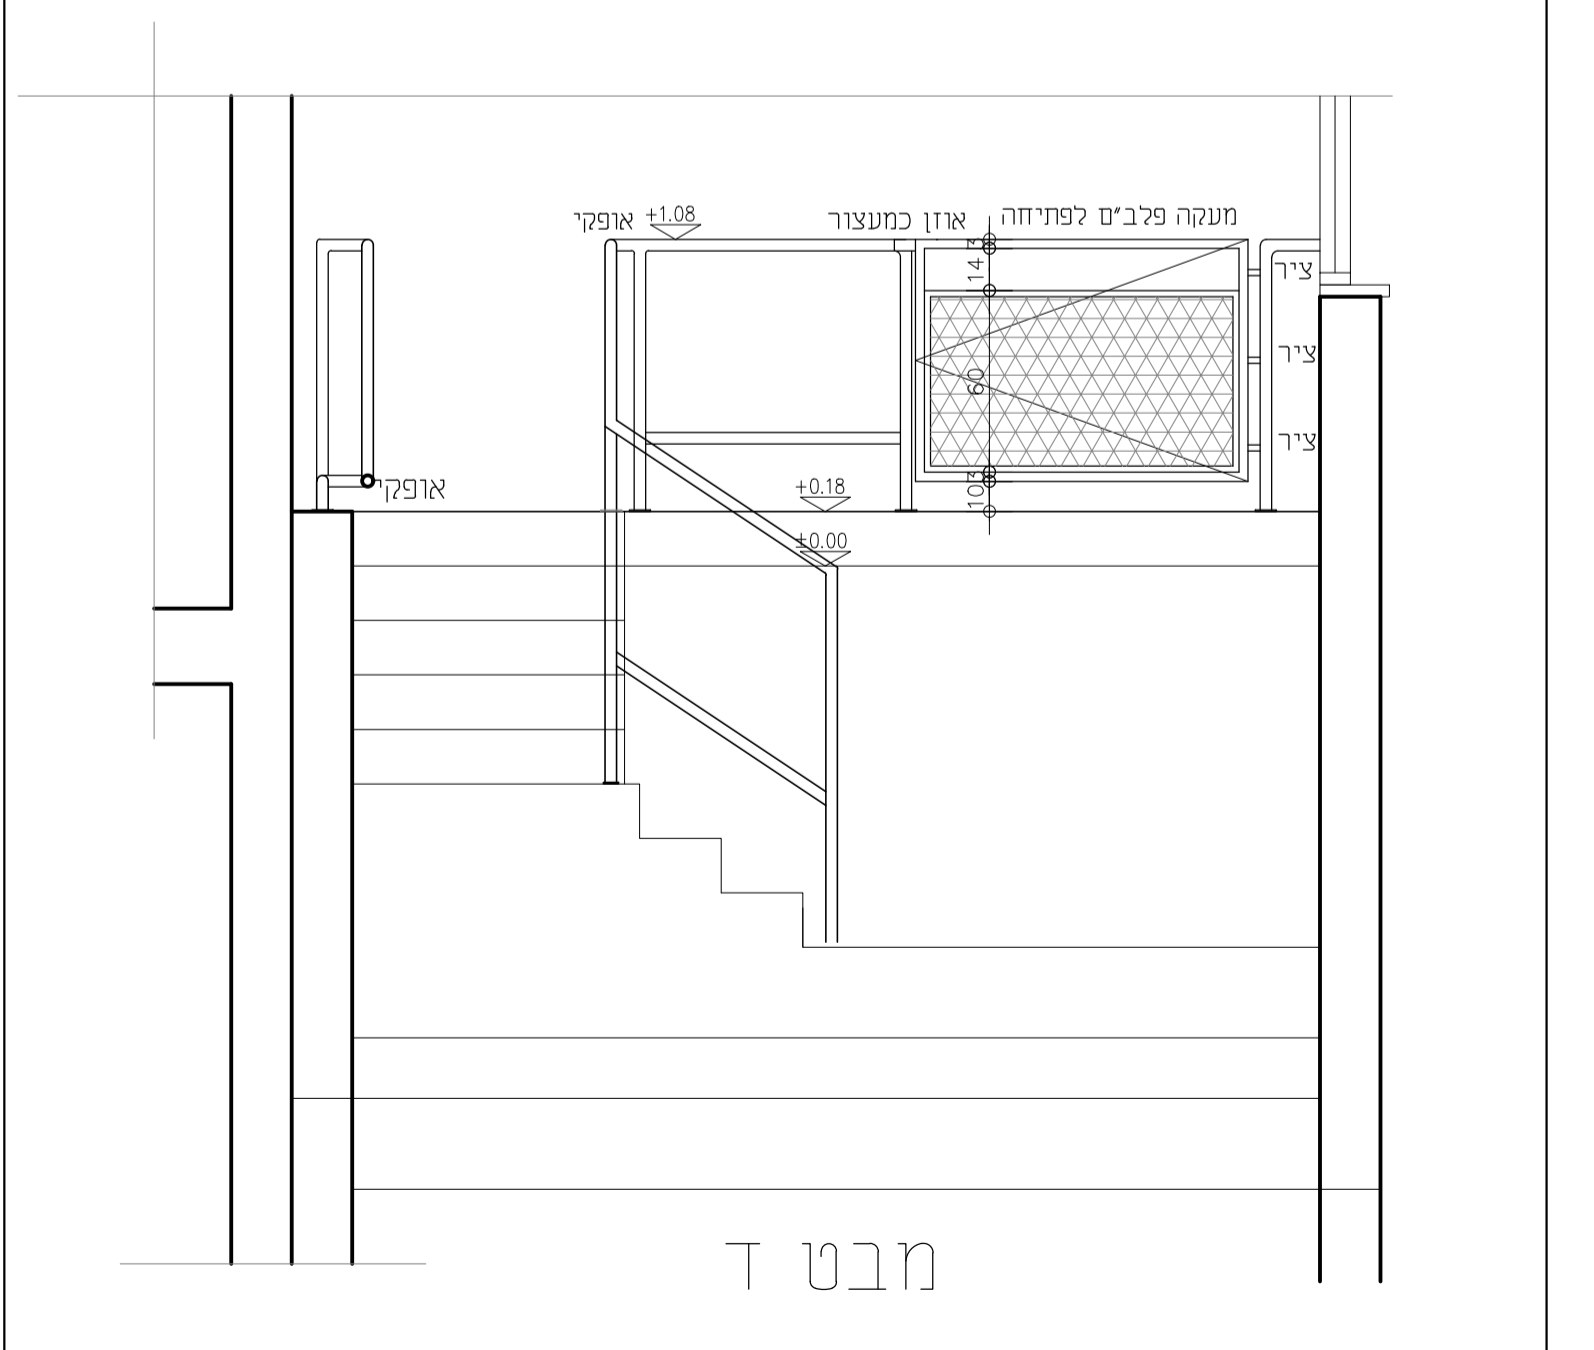

מבט ד

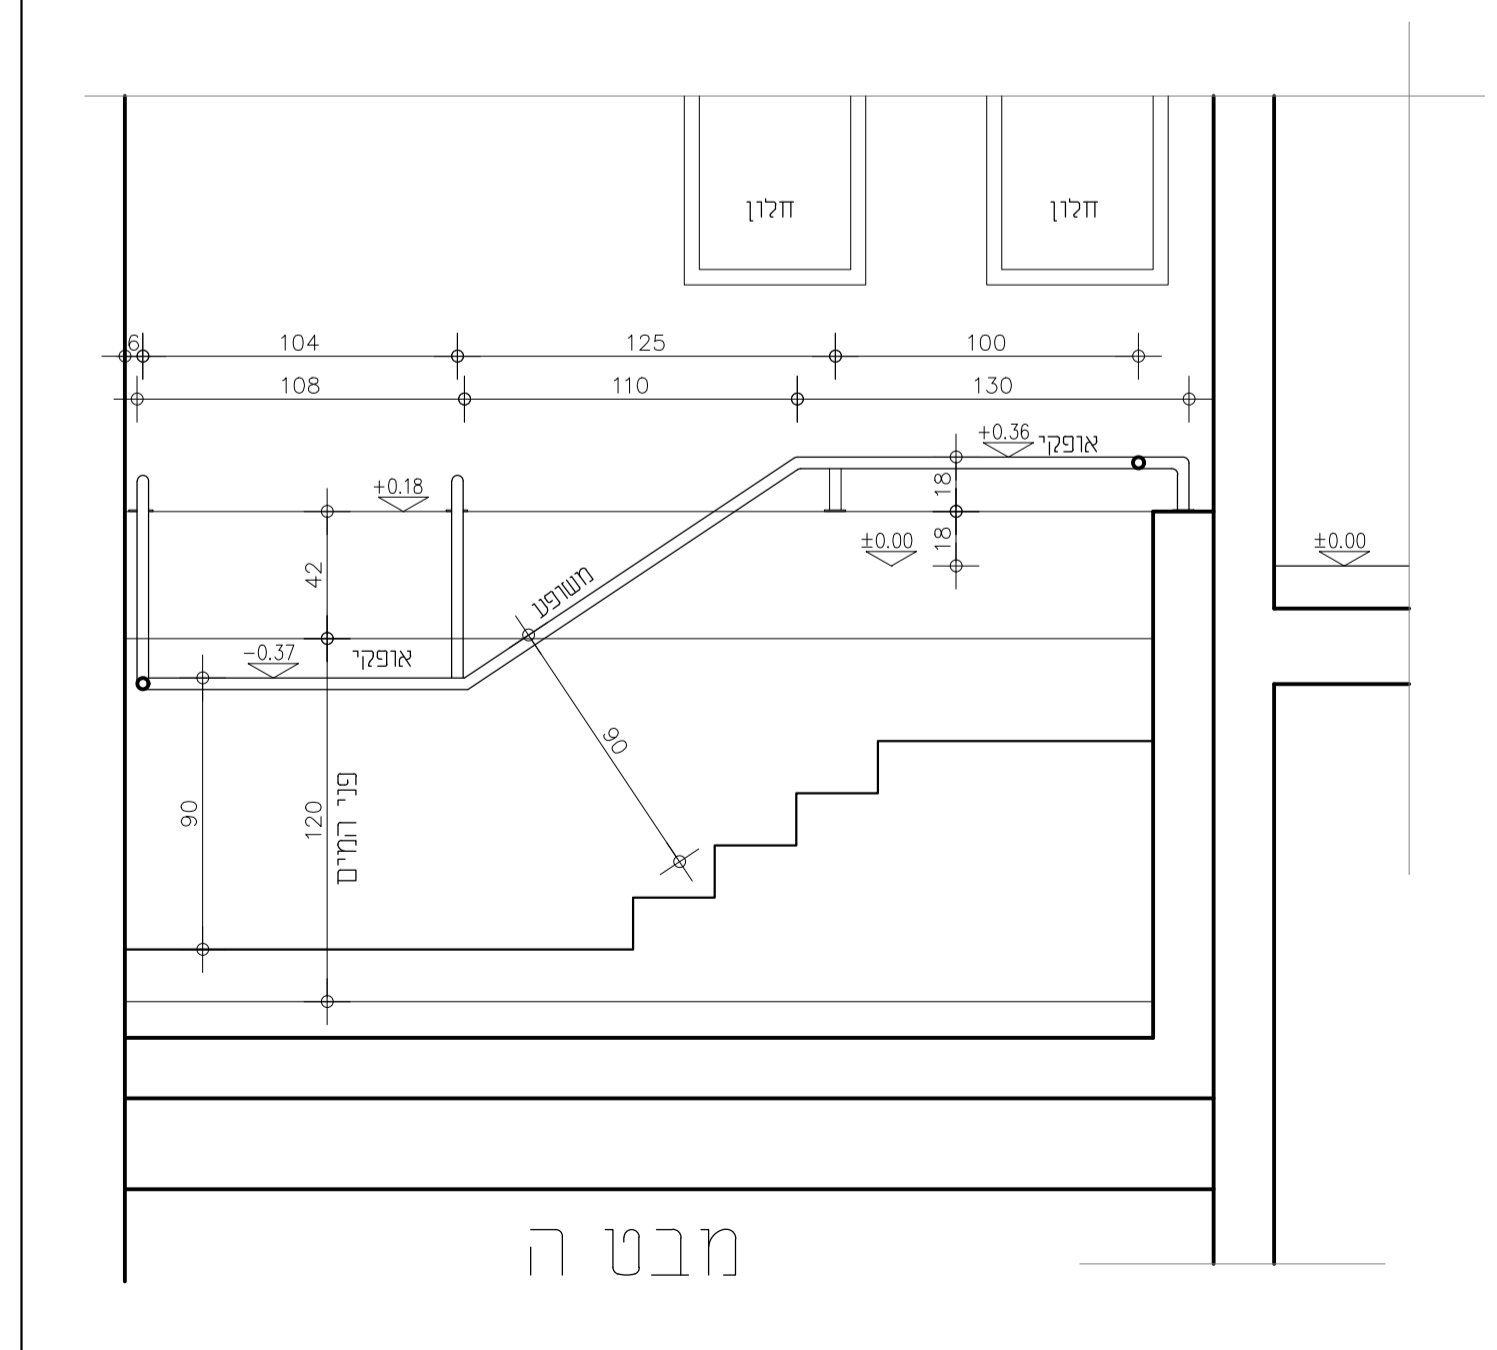

מבט ה

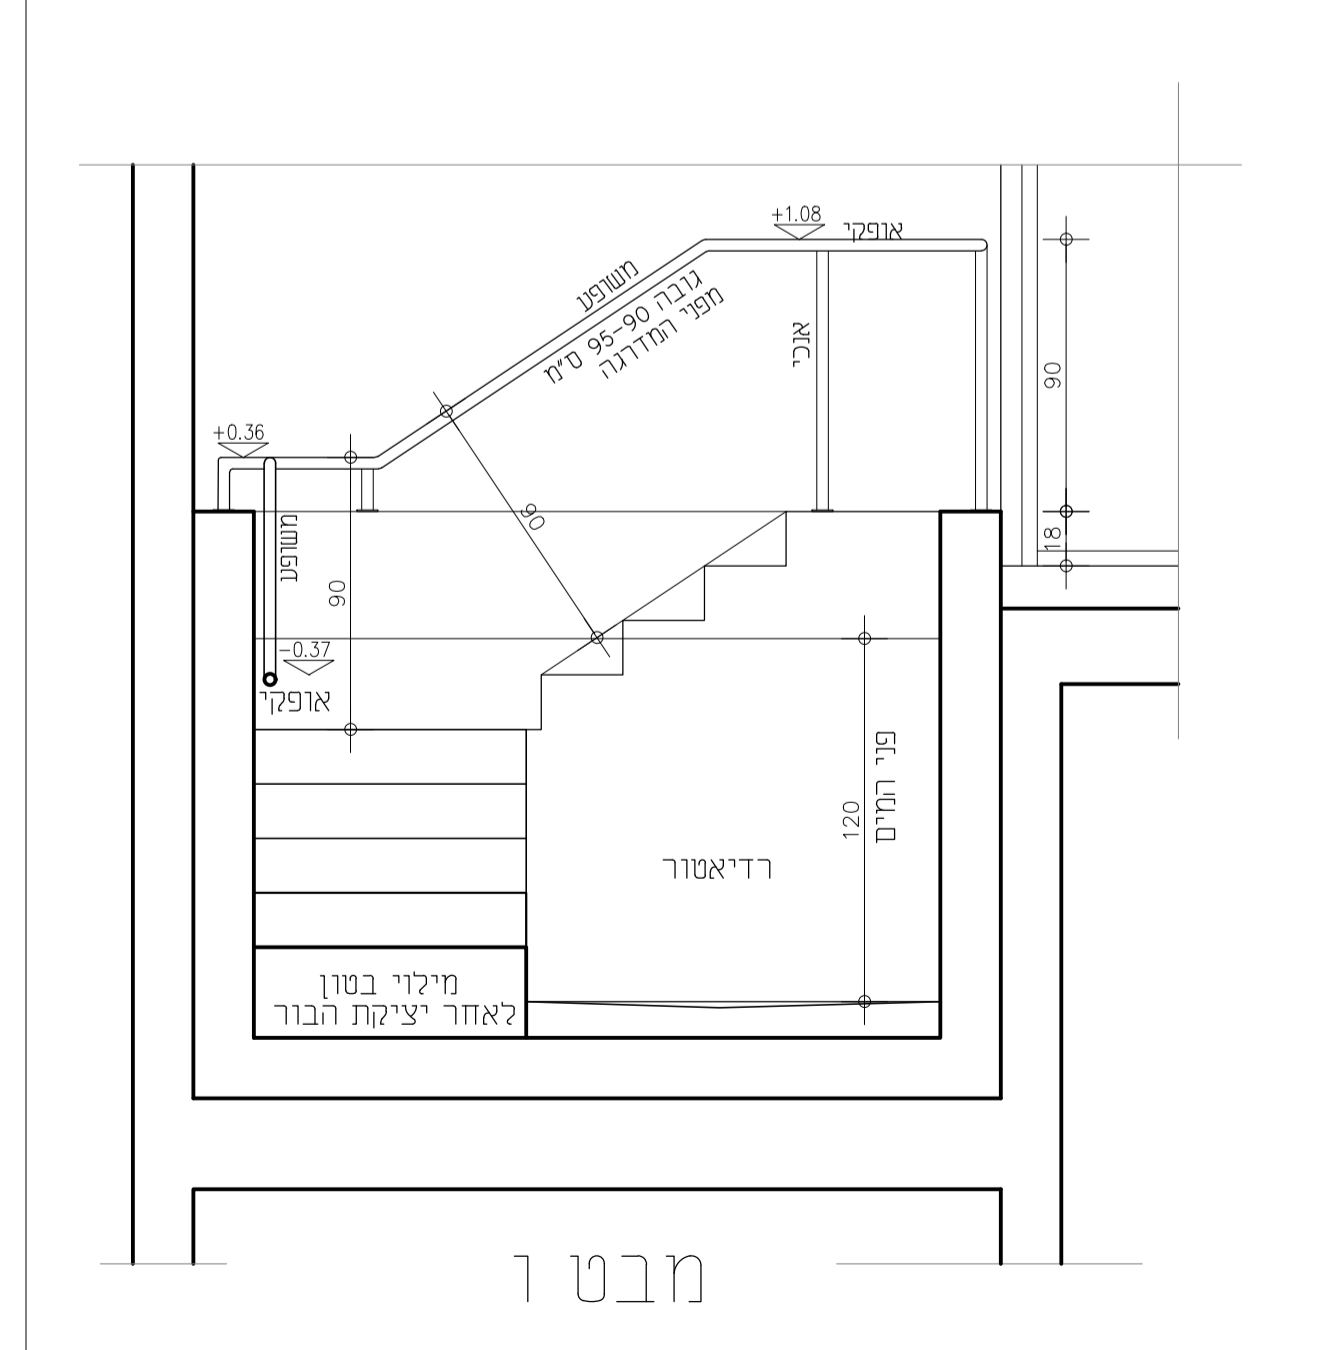

מבט ו