


חזית מערבית

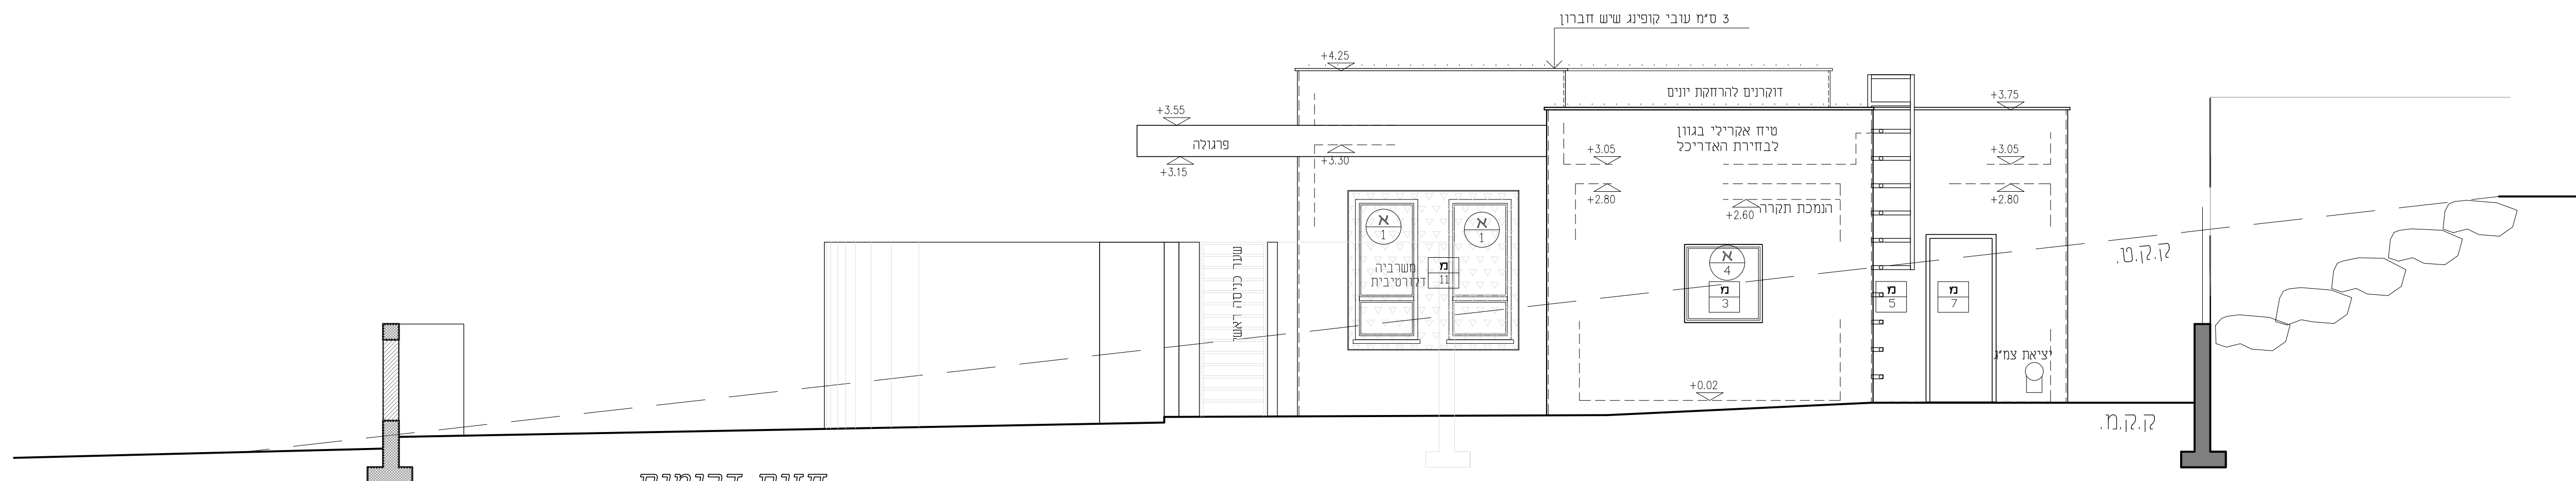

חזית דרומית

מספר תוכנית	תאריך	מחזור
01	18.01.2022	01
02	15.08.2022	02
06	05.09.2022	06

רשימת תכנית	מספר
תכנית פיתוח	1a
פרטי פיתוח	1b
תכנית קומת קרקע	2
תכנית גגות	3
חתיכים	4
תכנית מקומית: בורות	5
חזיתות (2 גליונות)	6
ממצ'ם	7
רשימות (2 גליונות)	8
ריהוט, מיקום כלים סניטריים	9
תכנית תקרה	10
ריצוף	11
מעקה לבור טביה	12
פריסת לובי	13
פריסת חזרי רחצה	14
חשמל, בטיחות	15

התכנית הן רכושן של האדריכל ואין להשתמש בהן ללא אישורו. על המבצע/המבן לבדוק את כל המידות והכמויות בתכנית ובאופן שיש בוודות. נעל כל א' והמאמר או סמנת ש' מודיעה לאדריכל לפני הביצוע. יש לבצע לפי מידות רשימות בלבד ואין למדוד בקנה מידה מהשרטוט.

תחום	שם	מספר
אדריכלות	אורי רחל בילסקי	04-6255464
קונסטרוקציה	מנחם חני דביר	058-8885503
חשמל	מנחם מתי אבוטבול	02-6528383
אינסטלציה	מנחם ארי ונושל	02-6420948
בטיחות	אסף קינו	054-3239332
גישה	מיכל ריסטוב	054-8452686

פדיקט אדריכלות:  
**מקווה כפר פינס**

תאריך:	05.09.2022	מחזור:	06
סמל גליון:	B	תכנית:	חזית מערבית
קמ:	1:50	חזית דרומית	
לעיון:	<input type="checkbox"/>	לאשר:	<input type="checkbox"/>
למכרז:	<input checked="" type="checkbox"/>	לביצוע:	<input type="checkbox"/>
שירות:	דורית סמור, אדריכלית	מחשב:	

אדריכלות  
**אחרת**  
אדריכלות | עיצוב פנים | בנייה חזקה  
רחל בילסקי, אדריכלית  
04-6255464  
www.bniyayeruka.com