
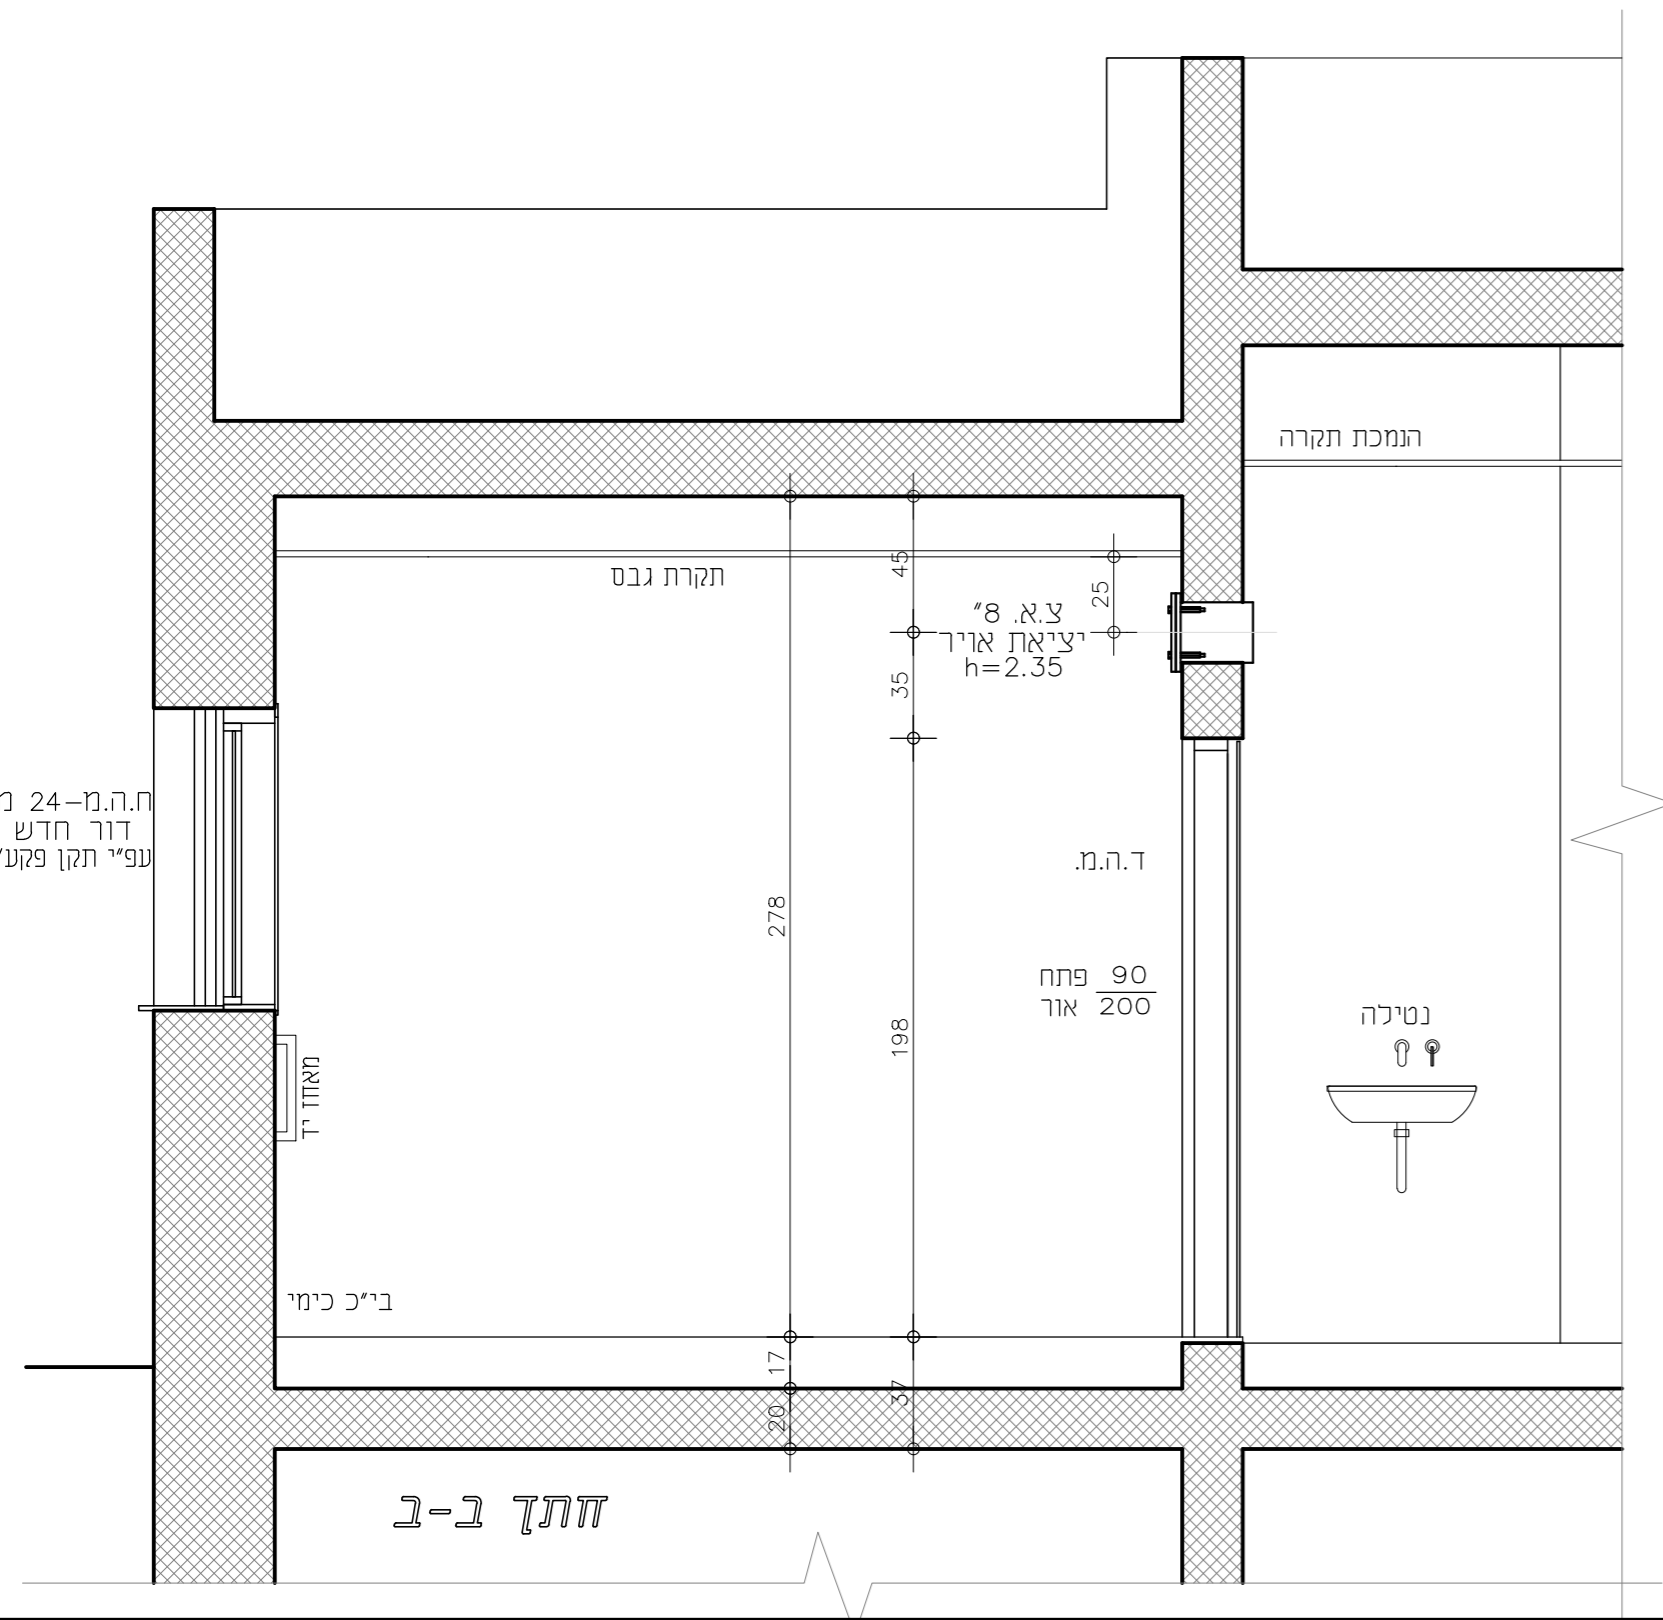
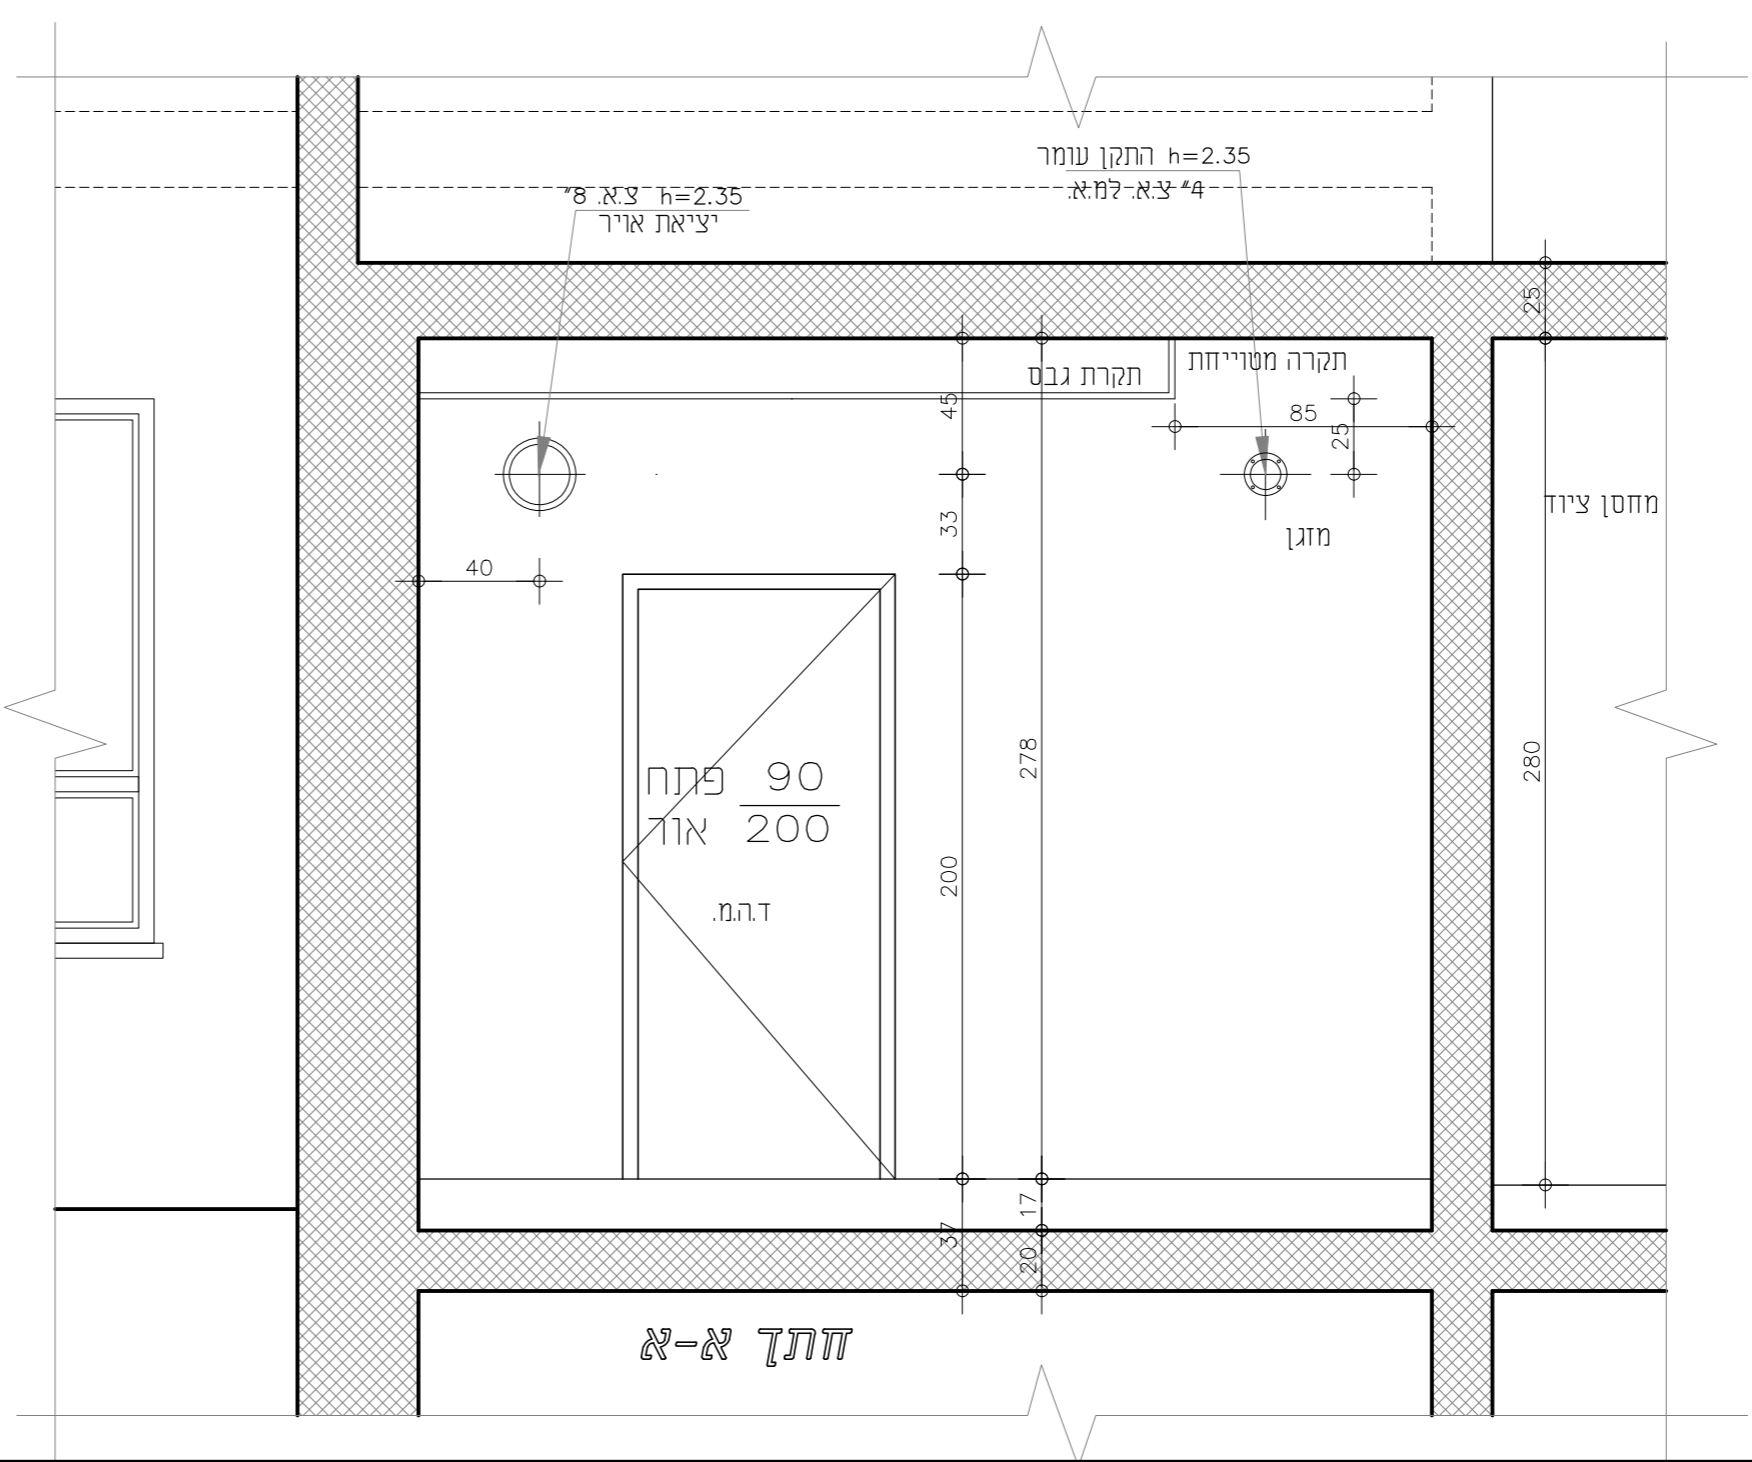


מקרא מ"מ/מ"מ"ס		
H-0.30	בית תקע חשמל	
H-0.30	טלוויזיה, רדיו, אינטרנט.	
	מפסק תאורה	
H-0.30	טלפון	
	נקודת אינטרנט	
	ג.ת. דו-תכליתי אטום עם מכסה פלסטיק	
	מזגן עילי כולל נק' חשמל	
	מנורת חירום 36 וולט-למשך שתיים.	
	חלון הדף מוסדי 24 מ"מ נרר חד כנפי דור חדש עפ"י תקנת הג"ה	ז.ה.מ.
	חלון ביטחון אטום פנימי	פ.ב.א.פ.
	דלת הדף מוסדי	ד.ה.מ.
	90\200	

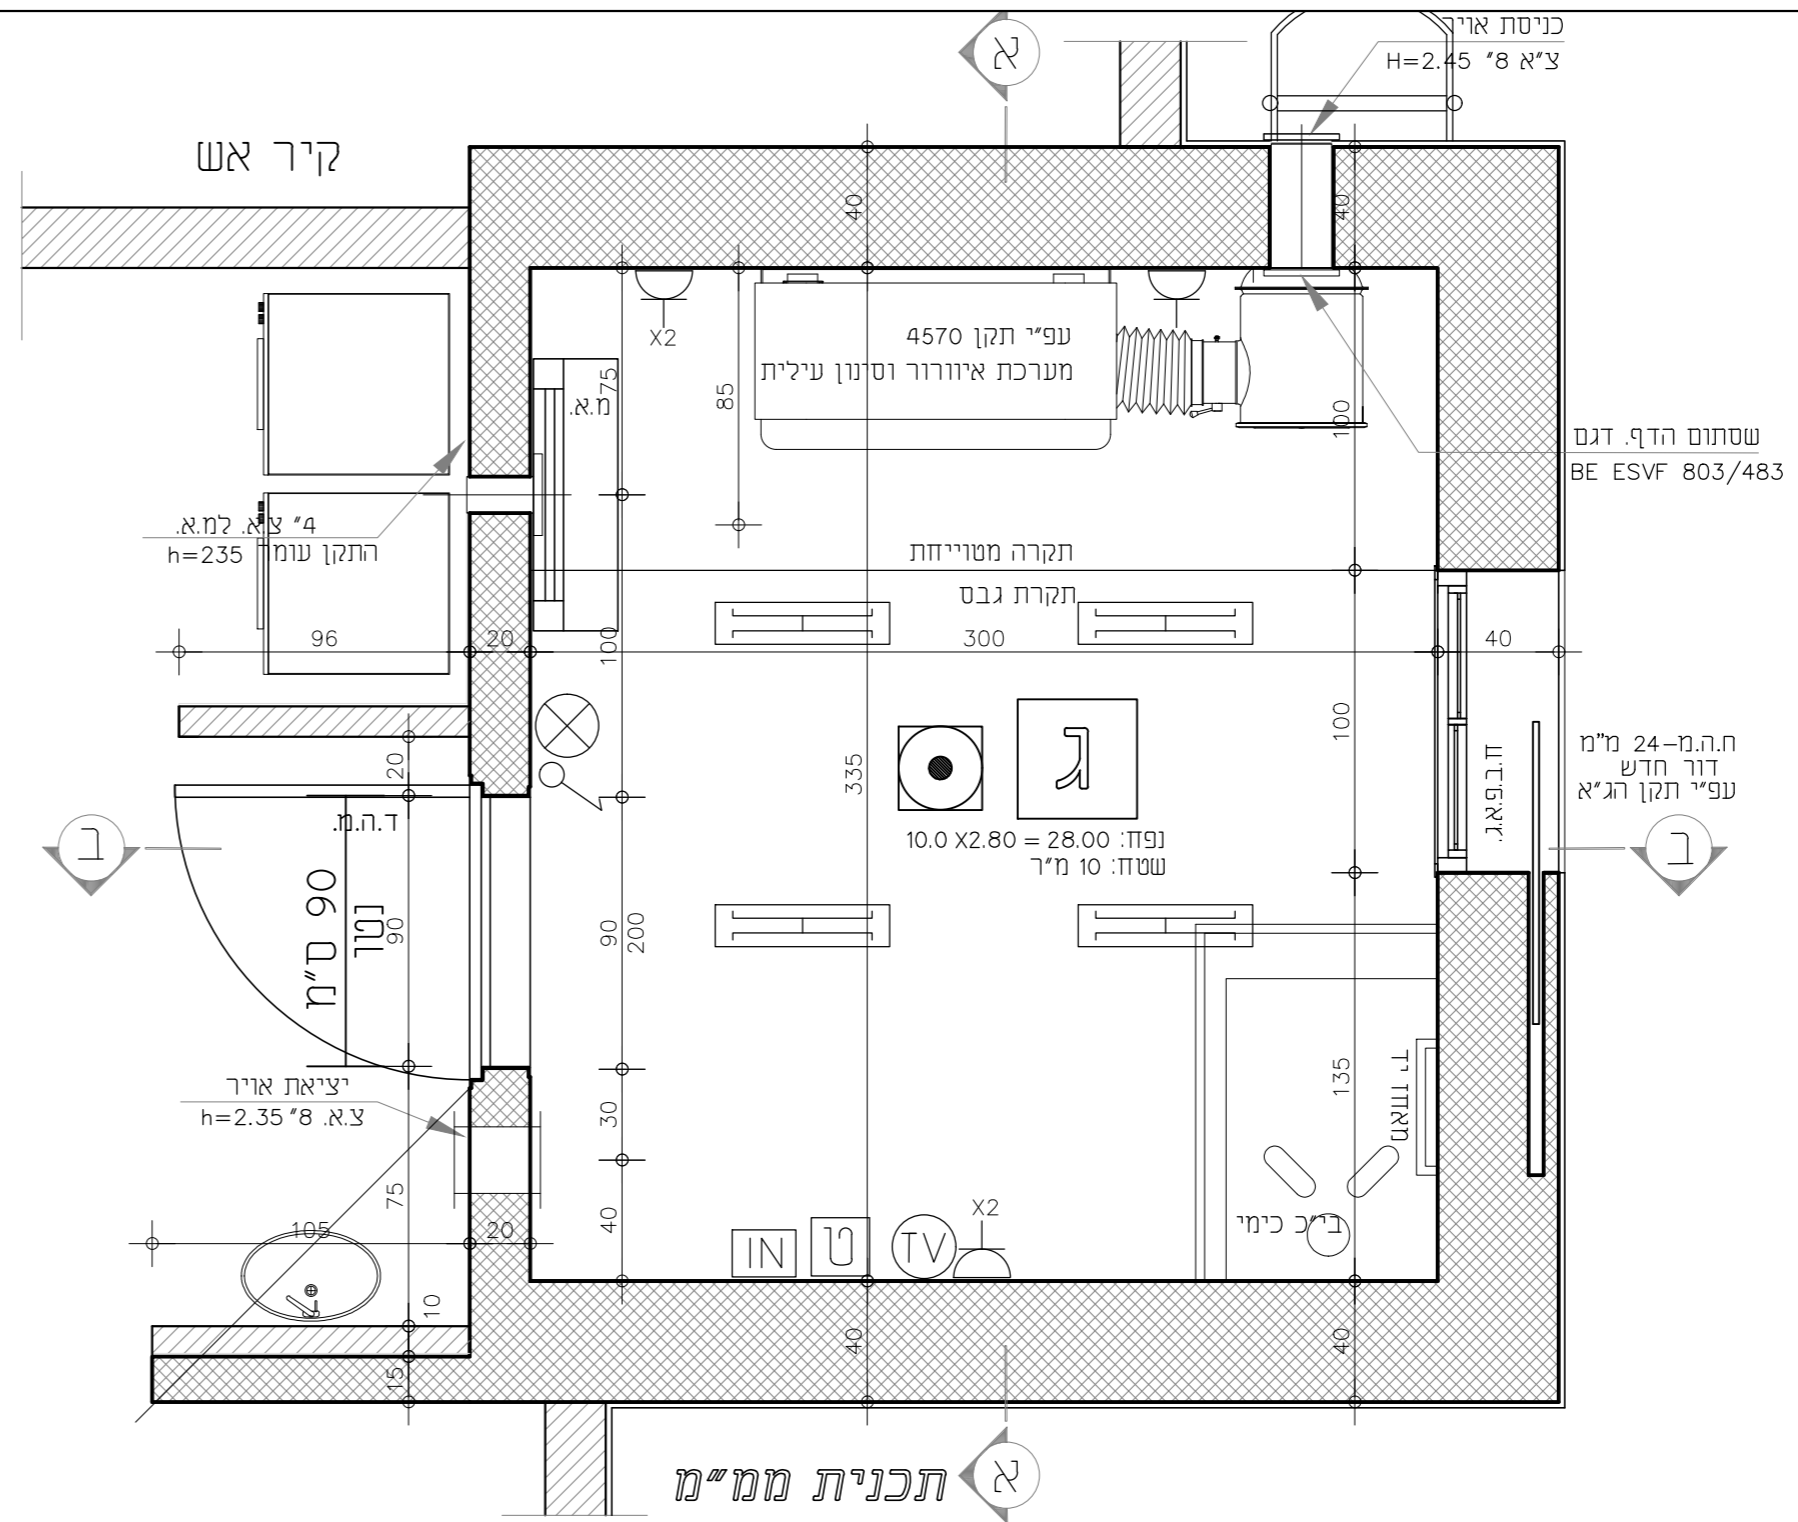

מחזור	תאריך	מחזור
01	16.01.2022	
02	15.08.2022	
06	05.09.2022	

רשימת תכנית	
תכנית פיתוח	1a
פרטי פיתוח	1b
תכנית קומת קרקע	2
תכנית גגות	3
חתיכים	4
תכנית מקומית: בורות	5
חזיתות (2 גליונות)	6
מ"מ"מ	7
רשימות (2 גליונות)	8
ריהוט, מיקום כלים סניטריים	9
תכנית תקרה	10
ריצוף	11
חשמל, בטיחות	12
פריסת לובי	13
פריסת חדרי רחצה	14
מעקה לבור טבילה	15

התכנית הן רכושן של האדריכל ואין לרשותם מש בהן ללא אישורו. על המבצע/המבולן לבדוק את כל המידות והכמויות בתכנית ובאתר. על כל אי התאמה או טעות יש להודיע לאדריכל לפני הביצוע. יש לבצע לפי מידות רשימות בלבד ואין למדוד בקנה מידה מורשטוט.

חומר	שם	מלפון
אדריכלות	אורי רחל בילסקי	04-6255464
קונסטרוקציה	מגדס רובי דביר	058-6885503
חשמל	מגדס מוסי אבוטובל	02-6528383
אינסטלציה	מגדס אלי רונשל	02-6420948
בטיחות	אסף קטן	054-3239332
נישית	מיכל ריסטברג	054-8452686

פריקט אדריכלות:
מקווה כפר פינס

מחזור:	06	תאריך:	05.09.2022
מס' גליון:	7	תכנית:	מ"מ"מ
ק.מ.:	1:25		
<input type="checkbox"/> לעיון	<input checked="" type="checkbox"/> למכרז	<input type="checkbox"/> לאישור	<input type="checkbox"/> לכביוע
שרומט וחכנון ממחושב:	דורית שלמו, אדריכלית		

אדריכלות:
אחרת
אדריכלות | עיצוב פנים | בניה זריקה
רחל בילסקי, אדריכלית
04-6255464
www.bniyeruka.com