

מספר תוכנית	תאריך	מהדורה
01	18.01.2022	01
02	15.06.2022	02
06	05.09.2022	06

רשימת תכניות	מספר
תכנית פיתוח	1a
פרטי פיתוח	1b
תכנית קומת קרקע	2
תכנית גגות	3
זחכים	4
תכנית מקומית: בורות	5
חזיתות (2 גליונות)	6
ממצ'ם	7
רשמות (2 גליונות)	8
ריהוט, מיקום כלים סניטריים	9
תכנית תקרה	10
ריצוף	11
מעקה לגור טבילה	12
פריסת לובי	13
פריסת חזרי רחצה	14
חשמל, במיוחדות	15


התכנית הן רכשו של האדריכל ואין להשתמש בהן ללא אישורו. על המבצע/המבן לבדוק את כל חמיות ורישומים בתכנית ובאתר. על כל א' תמאה או שנת ש' לחדש. לא דריכל לפני רביצ'רנ. יש לבצע לפי מידות רשמות בלבד ואין למדוד בקנה מידה מהשרטוט.

תחום	שם	מלפן
אדריכלות	אורי רחל בילסקי	04-6255464
קונסטרוקציה	מנדס חני דביר	058-8885503
חשמל	מנדס מתי אבסובל	02-6528383
אינסטלציה	מנדס ארי וונשל	02-6420948
בטיחות	אסף קינו	054-3239332
נישוח	מיכל ריסבורג	054-8452686


פדיקס אדריכלות:
מקווה כפר פינס

תאריך:	05.09.2022	מהדורה:	06
סטי גליון:	06	תכנית:	חזית מזרחית
קמ:	1:50	חזית צפונית	
לעיון:	<input type="checkbox"/>	לאשור:	<input type="checkbox"/>
למכרז:	<input checked="" type="checkbox"/>	לביצוע:	<input type="checkbox"/>
שירות:	דורית שלמור, אדריכלית		
תוכן:	מחושב:		

אדריכלות
אחרת
אדריכלות | עיצוב פנים | בינה ויוקה
רחל בילסקי, אדריכלית
04-6255464
www.bniyayeruka.com

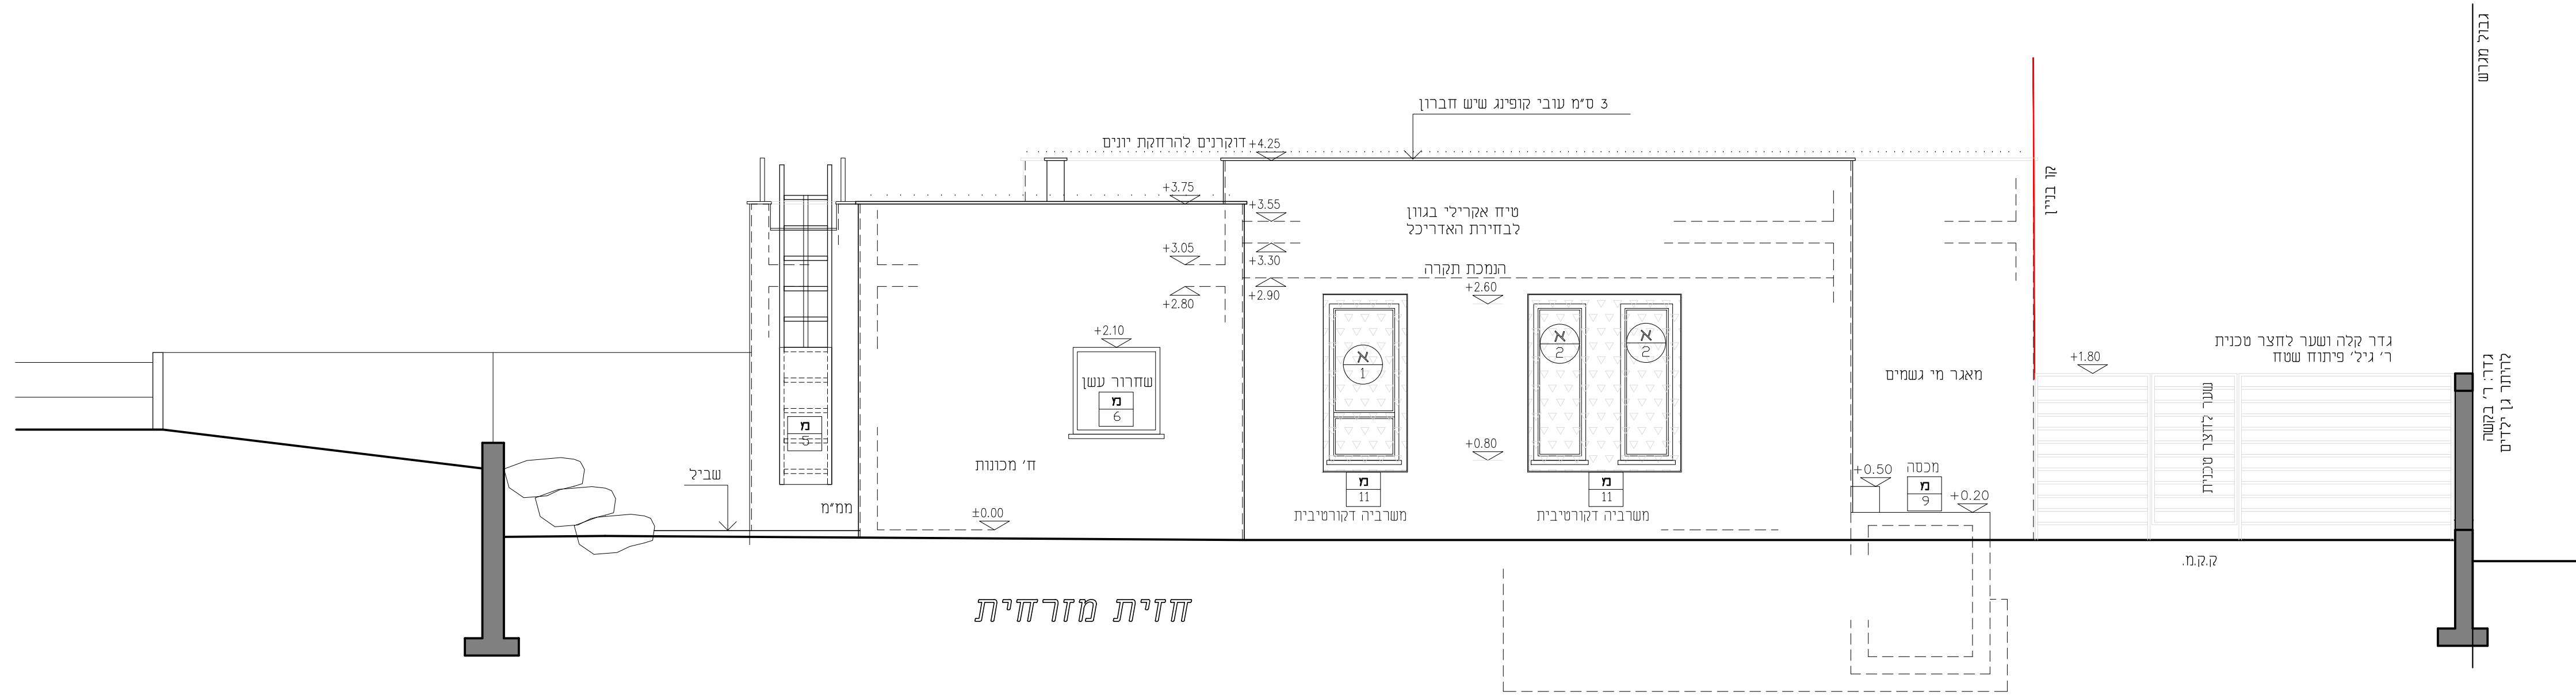

חזית מזרחית

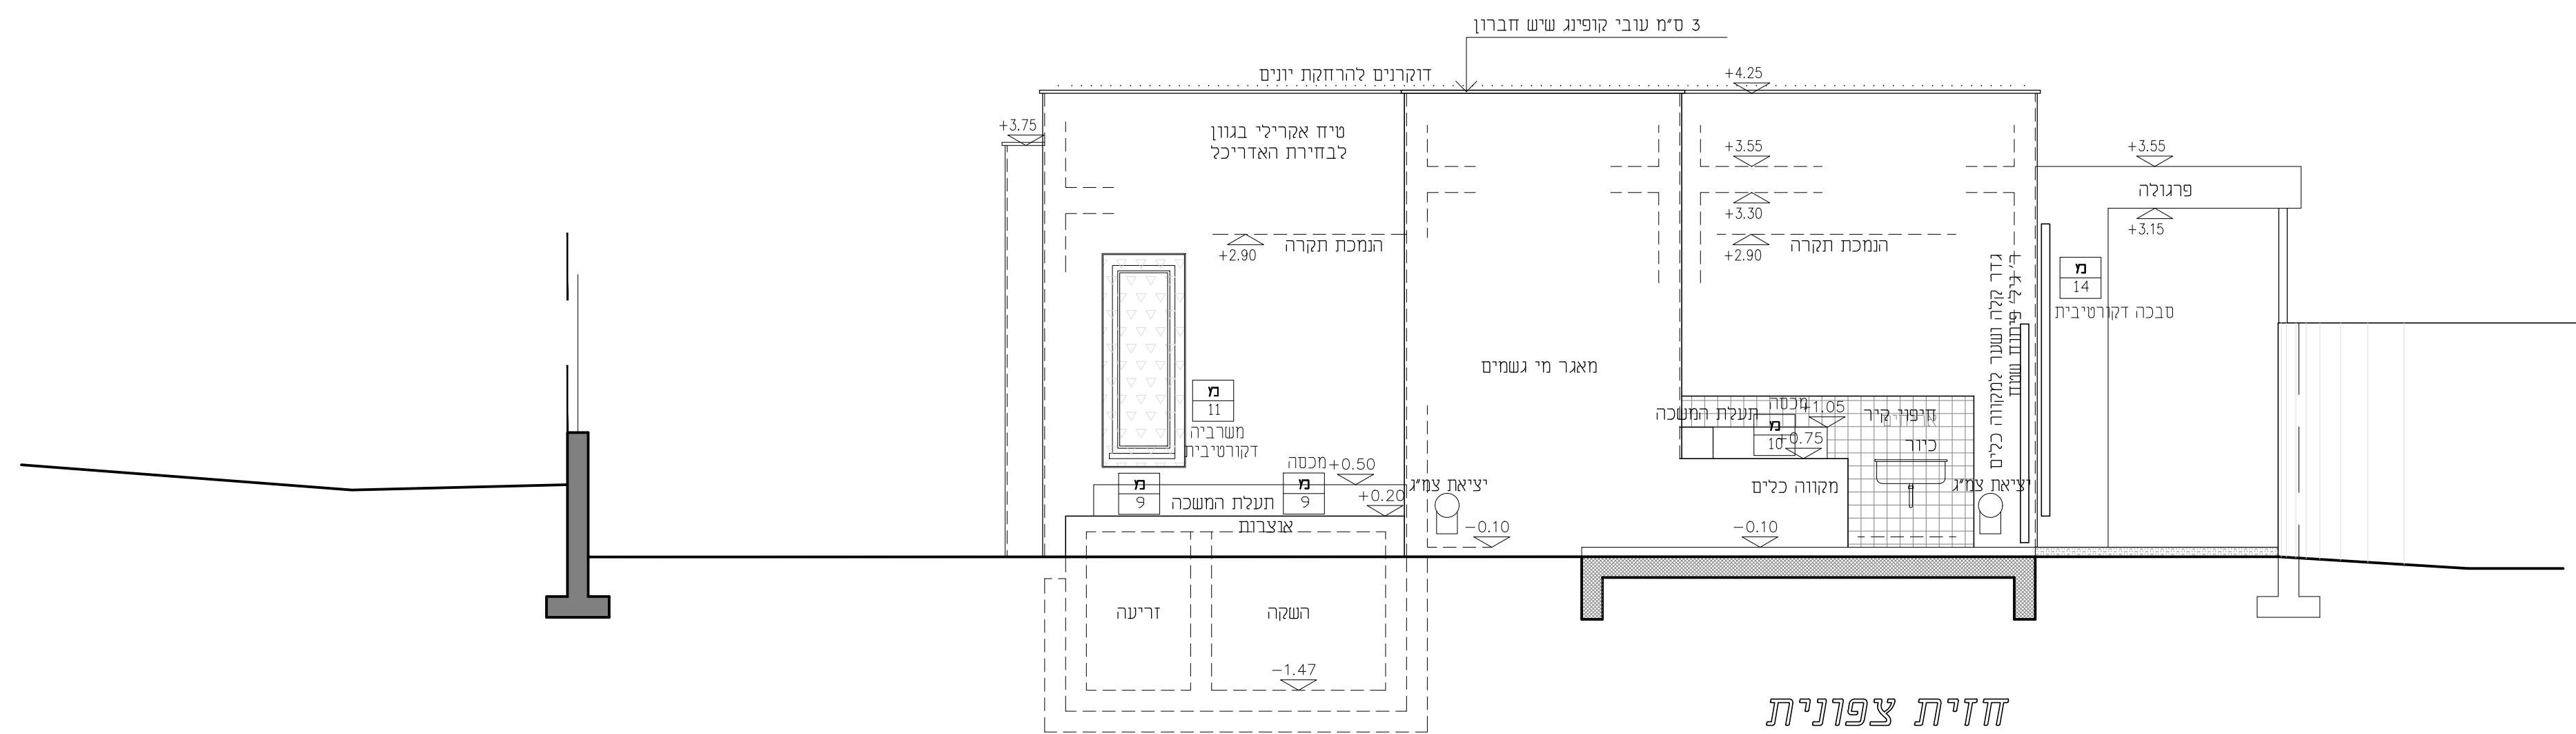

חזית צפונית