


חתך ב-ב

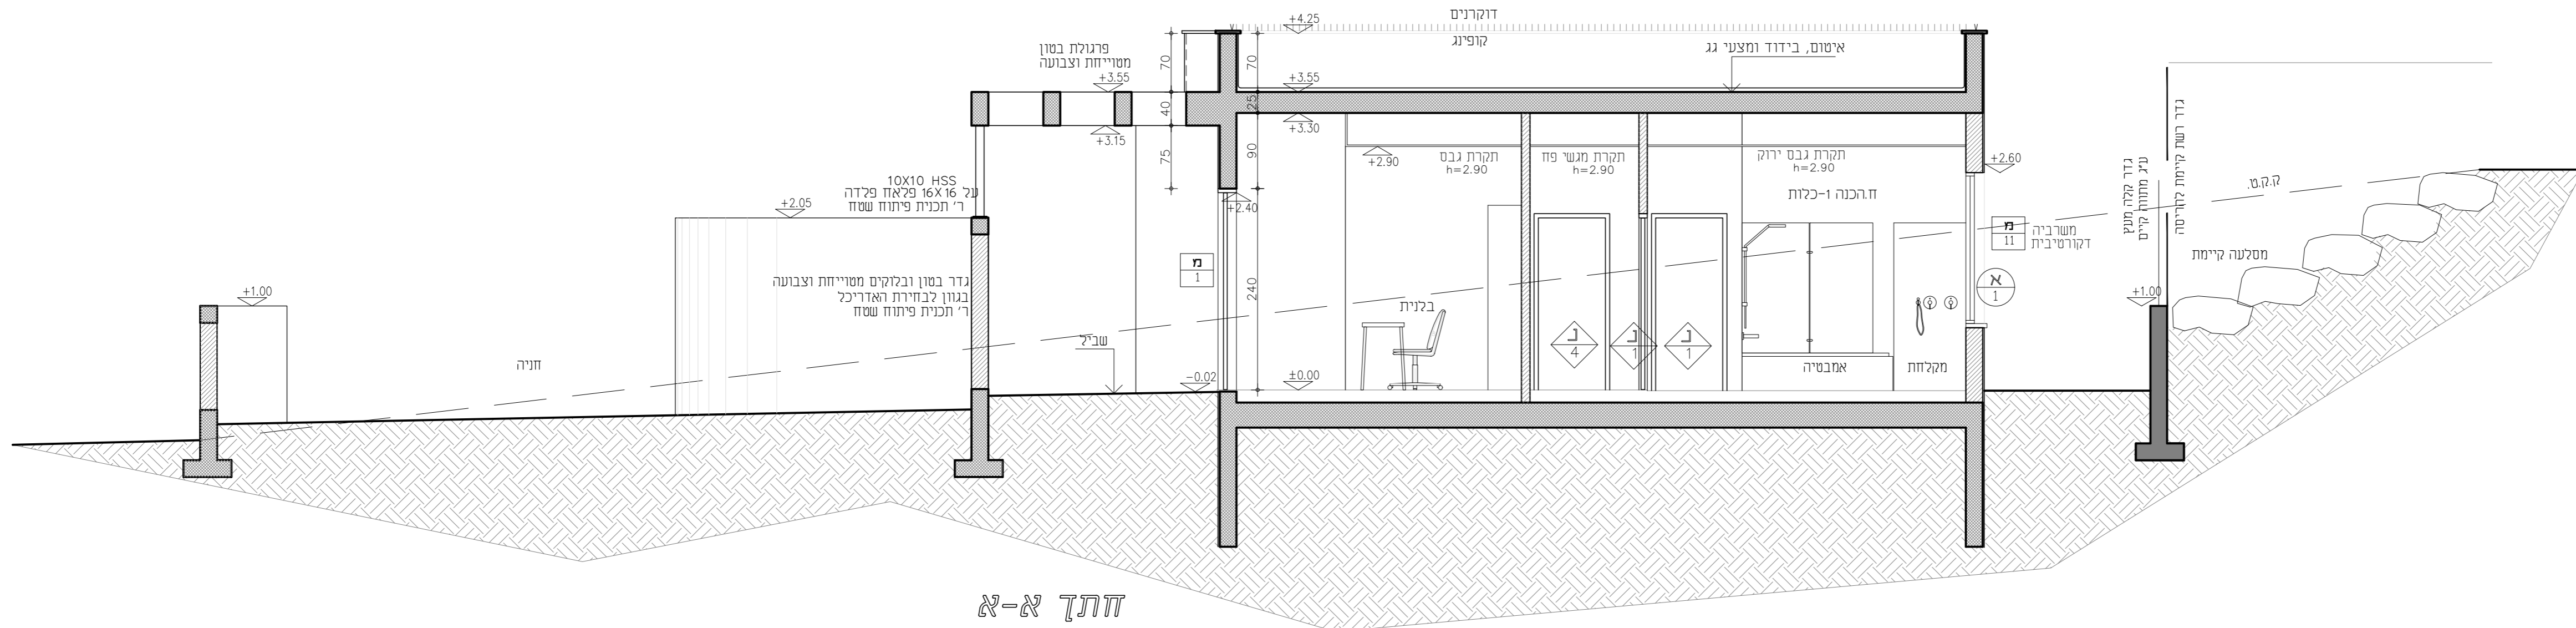

חתך א-א

מחזור	תאריך	מהדורה
01	18.01.2022	01
02	15.06.2022	02
03	05.09.2022	03

רשימת תכנית	מספר
תכנית פיתוח	1a
פרטי פיתוח	1b
תכנית קומת קרקע	2
תכנית גגות	3
חזקים	4
תכנית מקומית: בורות	5
חזיתות (2 גליונות)	6
ממ"מ	7
רשימות (2 גליונות)	8
ריהוט, מיקום כלים סניטריים	9
תכנית תקרה	10
ריצוף	11
חשמל, בטיחות	12
פריסת לובי	13
פריסת חדרי רחצה	14
מעקה לבור טבייה	15

התכנית הן רכשו של האדריכל ואין להשתמש בהן ללא אישורו. על המבצע/המבנה לבדוק את כל המידות והכמויות בתכנית ובאשרן. עני כל אי התאמה או שנות של מודעות לאדריכל לפני הבריצור. יש לבצע לפי מידות ושמות בלבד ואין למדוד בקנה מידה מהשרטוט.

חומר	שם	מלפח
אדריכלות	אדרי רחל בילסקי	04-6255464
קונסטרוקציה	מנדט חני דביר	058-5885503
חשמל	מנדט חני אבוטול	02-6526383
אינסטלציה	מנדט ארי רונשל	02-6420948
בטיחות	אסף קינו	054-3239332
גישות	מיכל ריסמברג	054-8452686

פרויקט אדריכלות:
מקווה כפר פינס

מחזור	תאריך	מהדורה
03	05.09.2022	03

שם גיליון: 4
 תכנית: חתך א-א
 חתך ב-ב
 ק.מ.: 1:50

לעיון לאשר למכור לביצוע

שרטוט ותוכן מחושב: דויד מלמד, אדריכלות

אדריכלות:
אחרת
 אדריכלות | עיצוב פנים | בניה וריקוף
 רחל בילסקי, אדריכלית
 04-6255464
 www.bniyayeruka.com