


מקרא חמרי תקרה וכמויות

- תקרת גבסגבס ירוק
ס"מ 47
'גבס ירוק בחדרים רטובים)
- ס"מ 30 רוחב תקרת מגש פח
צבע כבחרת האדריכל
ס"מ 13
- תקרה מטייחת וצבועה
צבע כבחרת האדריכל
ס"מ 31
- תקרה סוגרת
Ko-S
מסדרת Troldtekt
יבוא יחידה יצוא יבוא או שני
יחידות 24 120x60

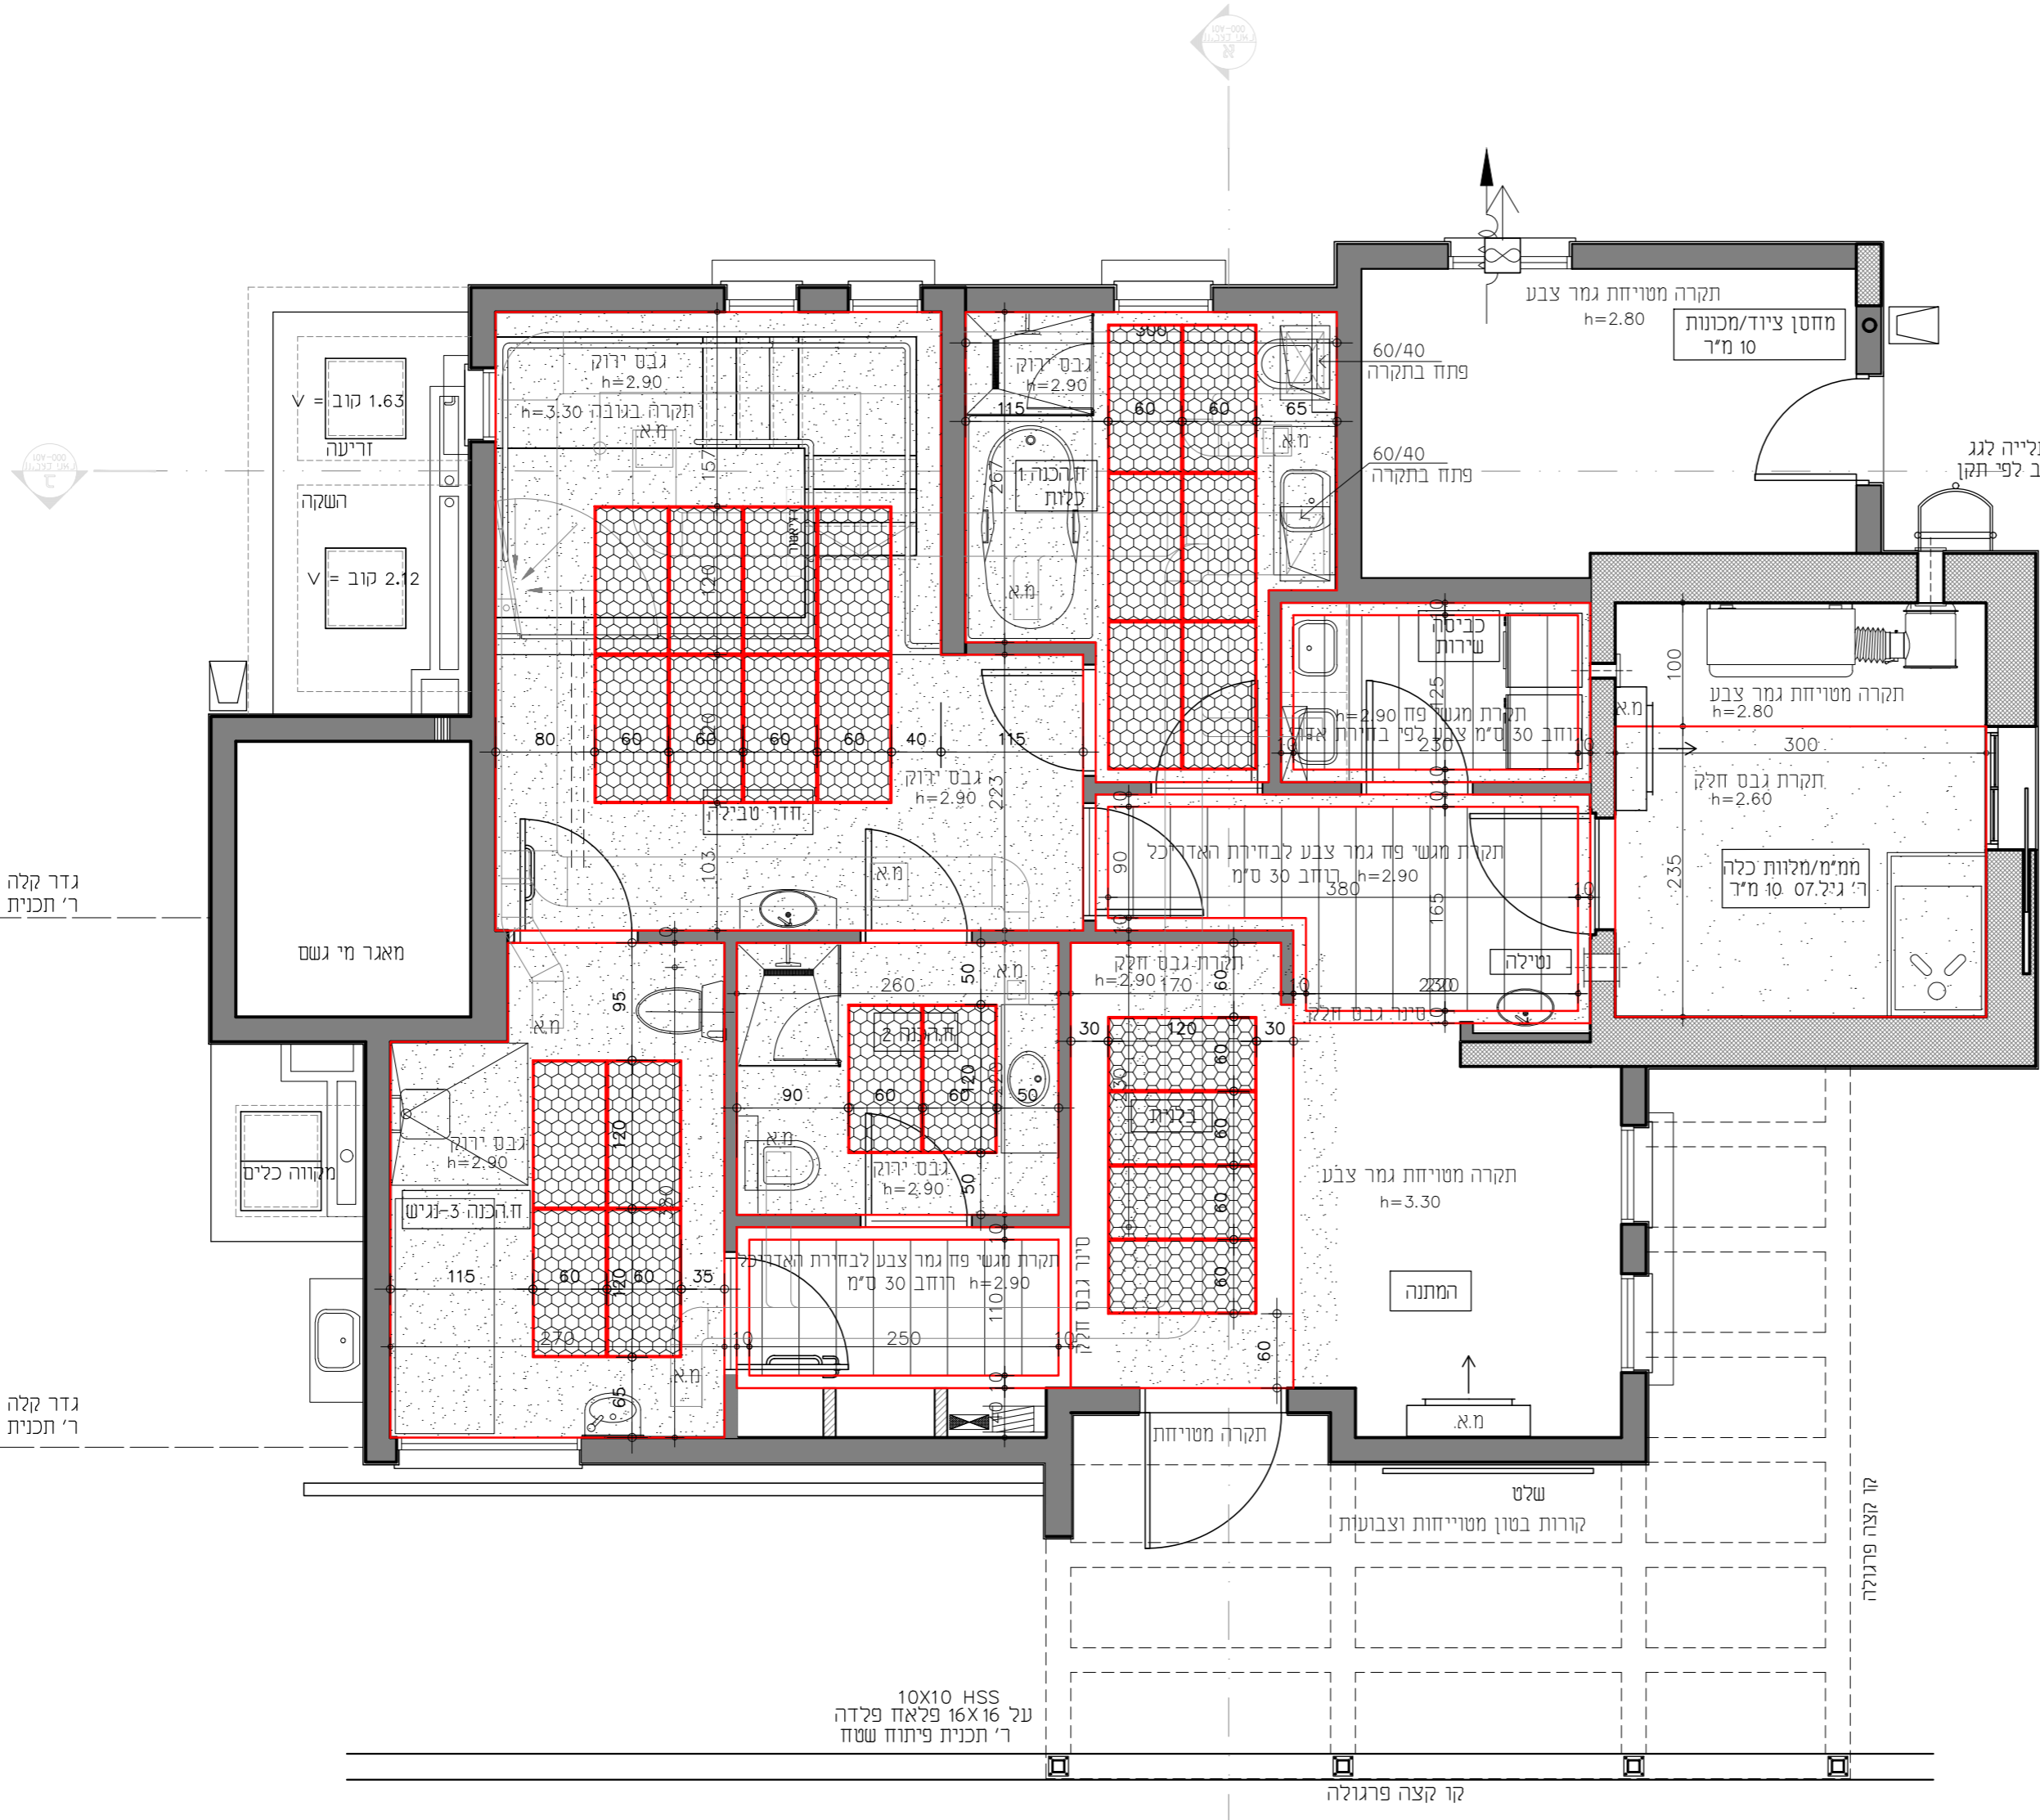

גדר קלה ושענר לחצר סכנית
ר' תכנית פיתוח שטח

גדר קלה ושענר למקווה כלים
ר' תכנית פיתוח שטח

10x10 HSS
על 16 פלאח פלדה
ר' תכנית פיתוח שטח

מחזור	תאריך	מס' גיליון
01	16.01.2022	
02	15.08.2022	
06	05.09.2022	

רשימת תכנית	
תכנית פיתוח	1a
פרטי פיתוח	1b
תכנית קומת קרקע	2
תכנית גגות	3
חתיכים	4
תכנית מקומית: בורות	5
חזיתות (2 גליונות)	6
מ"מ	7
רשימות (2 גליונות)	8
ריהוט, מיקום כלים סניטריים	9
תכנית תקרה	10
ריצוף	11
מעקה לבור טבילה	12
פריסת לזבי	13
פריסת חדרי רחצה	14
זשמל, בטיחות	15

התכנית הן רכושן של האדריכל ואין להשתמש בהן ללא אישורו. על המבצע/המבנלן לבדוק את כל המידות והכמויות בתכנית ובאתר. על כל אי התאמה או טעות יש להודיע ללא דריכל לפני הביצוע. יש לבצע לפי מידות רשימות בלבד ואין למדוד בקנה מידה מורשטוט.

חומר	שם	מלפון
אדריכלות	אורי רחל בילסקי	04-6255464
קונסטרוקציה	מגדס רזי דביר	058-6885503
זשמל	מגדס מוסי אבוטובול	02-6528383
אינסטלציה ומזון איר	מגדס אלי רזנשל	02-6420948
בטיחות	אסף קינן	054-3239332
נישית	מיכל ריסטברג	054-8452686

פריקט אדריכלות:
מקווה כפר פינס

מחזור	תאריך	מס' גיליון
06	05.09.2022	10
תכנית: תקרה		
ק.ב.	1:50	
<input type="checkbox"/> לעיון	<input checked="" type="checkbox"/> למכרז	<input type="checkbox"/> לאישור
שירות: דורית שלמו, אדריכלית ומחשב:		

אדריכלות:
אחרת
אדריכלות | עיצוב פנים | בניה ירוקה
רחל בילסקי, אדריכלית
04-6255464
www.bniyayeruko.com