

מספר	תאריך	מהדורה
01	16.01.2022	01
02	15.08.2022	02
06	05.09.2022	06

רשימת תכניות

תכנית פיתוח	1a
פרטי פיתוח	1b
תכנית קומת קרקע	2
תכנית גגות	3
חתיכים	4
תכנית מקומית: בורות	5
חזיתות (2 גליונות)	6
ממ"מ	7
רשימות (2 גליונות)	8
ריהוט, מיקום כלים סניטריים	9
תכנית תקרה	10
ריצוף	11
מעקה לבור טבילה	12
פריסת לזבי	13
פריסת חדרי רחצה	14
זשמל, בטיחות	15

התכניות הן רכוש של האדריכל ואין להשתמש בהן ללא אישור. על המבצע/המבנן לבדוק את כל המידות והכמויות בתכנית ובאתר. על כל אי התאמה או טעות יש להודיע לאדריכל לפני הביצוע. יש לבצע לפי מידות רשימות בלבד ואין למדוד בקנה מידה מורשרטוט.

תחום	שם	מלפון
אדריכלות	אורי רחל בילסקי	04-6255464
קונסטרוקציה	מגדנס רוני דביר	058-5885503
זשמל	מגדנס מוסי אבוטובול	02-6528383
אינסטלציה ומזג אוויר	מגדנס אלי דונסל	02-6420948
בטיחות	אסף קינן	054-3239332
נישאת	מיכל ריסמברג	054-8452686


פריקס אדריכלות:
מקווה כפר פינס

מהדורה	06	תאריך:	05.09.2022
מס' גליון	11	תכנית:	ריצוף
ק.מ.	1:50	לעיון	<input type="checkbox"/>
שרוסט וחכנון ממוחשב:	דורית שלמו, אדריכלית	למכר	<input checked="" type="checkbox"/>
		לאישור	<input type="checkbox"/>
		לביצוע	<input type="checkbox"/>

אדריכלות:

אחרת
אדריכלות | עיצוב פנים | בניה יזוקה

רחל בילסקי, אדריכלית
04-6255464
www.bniyayeruka.com

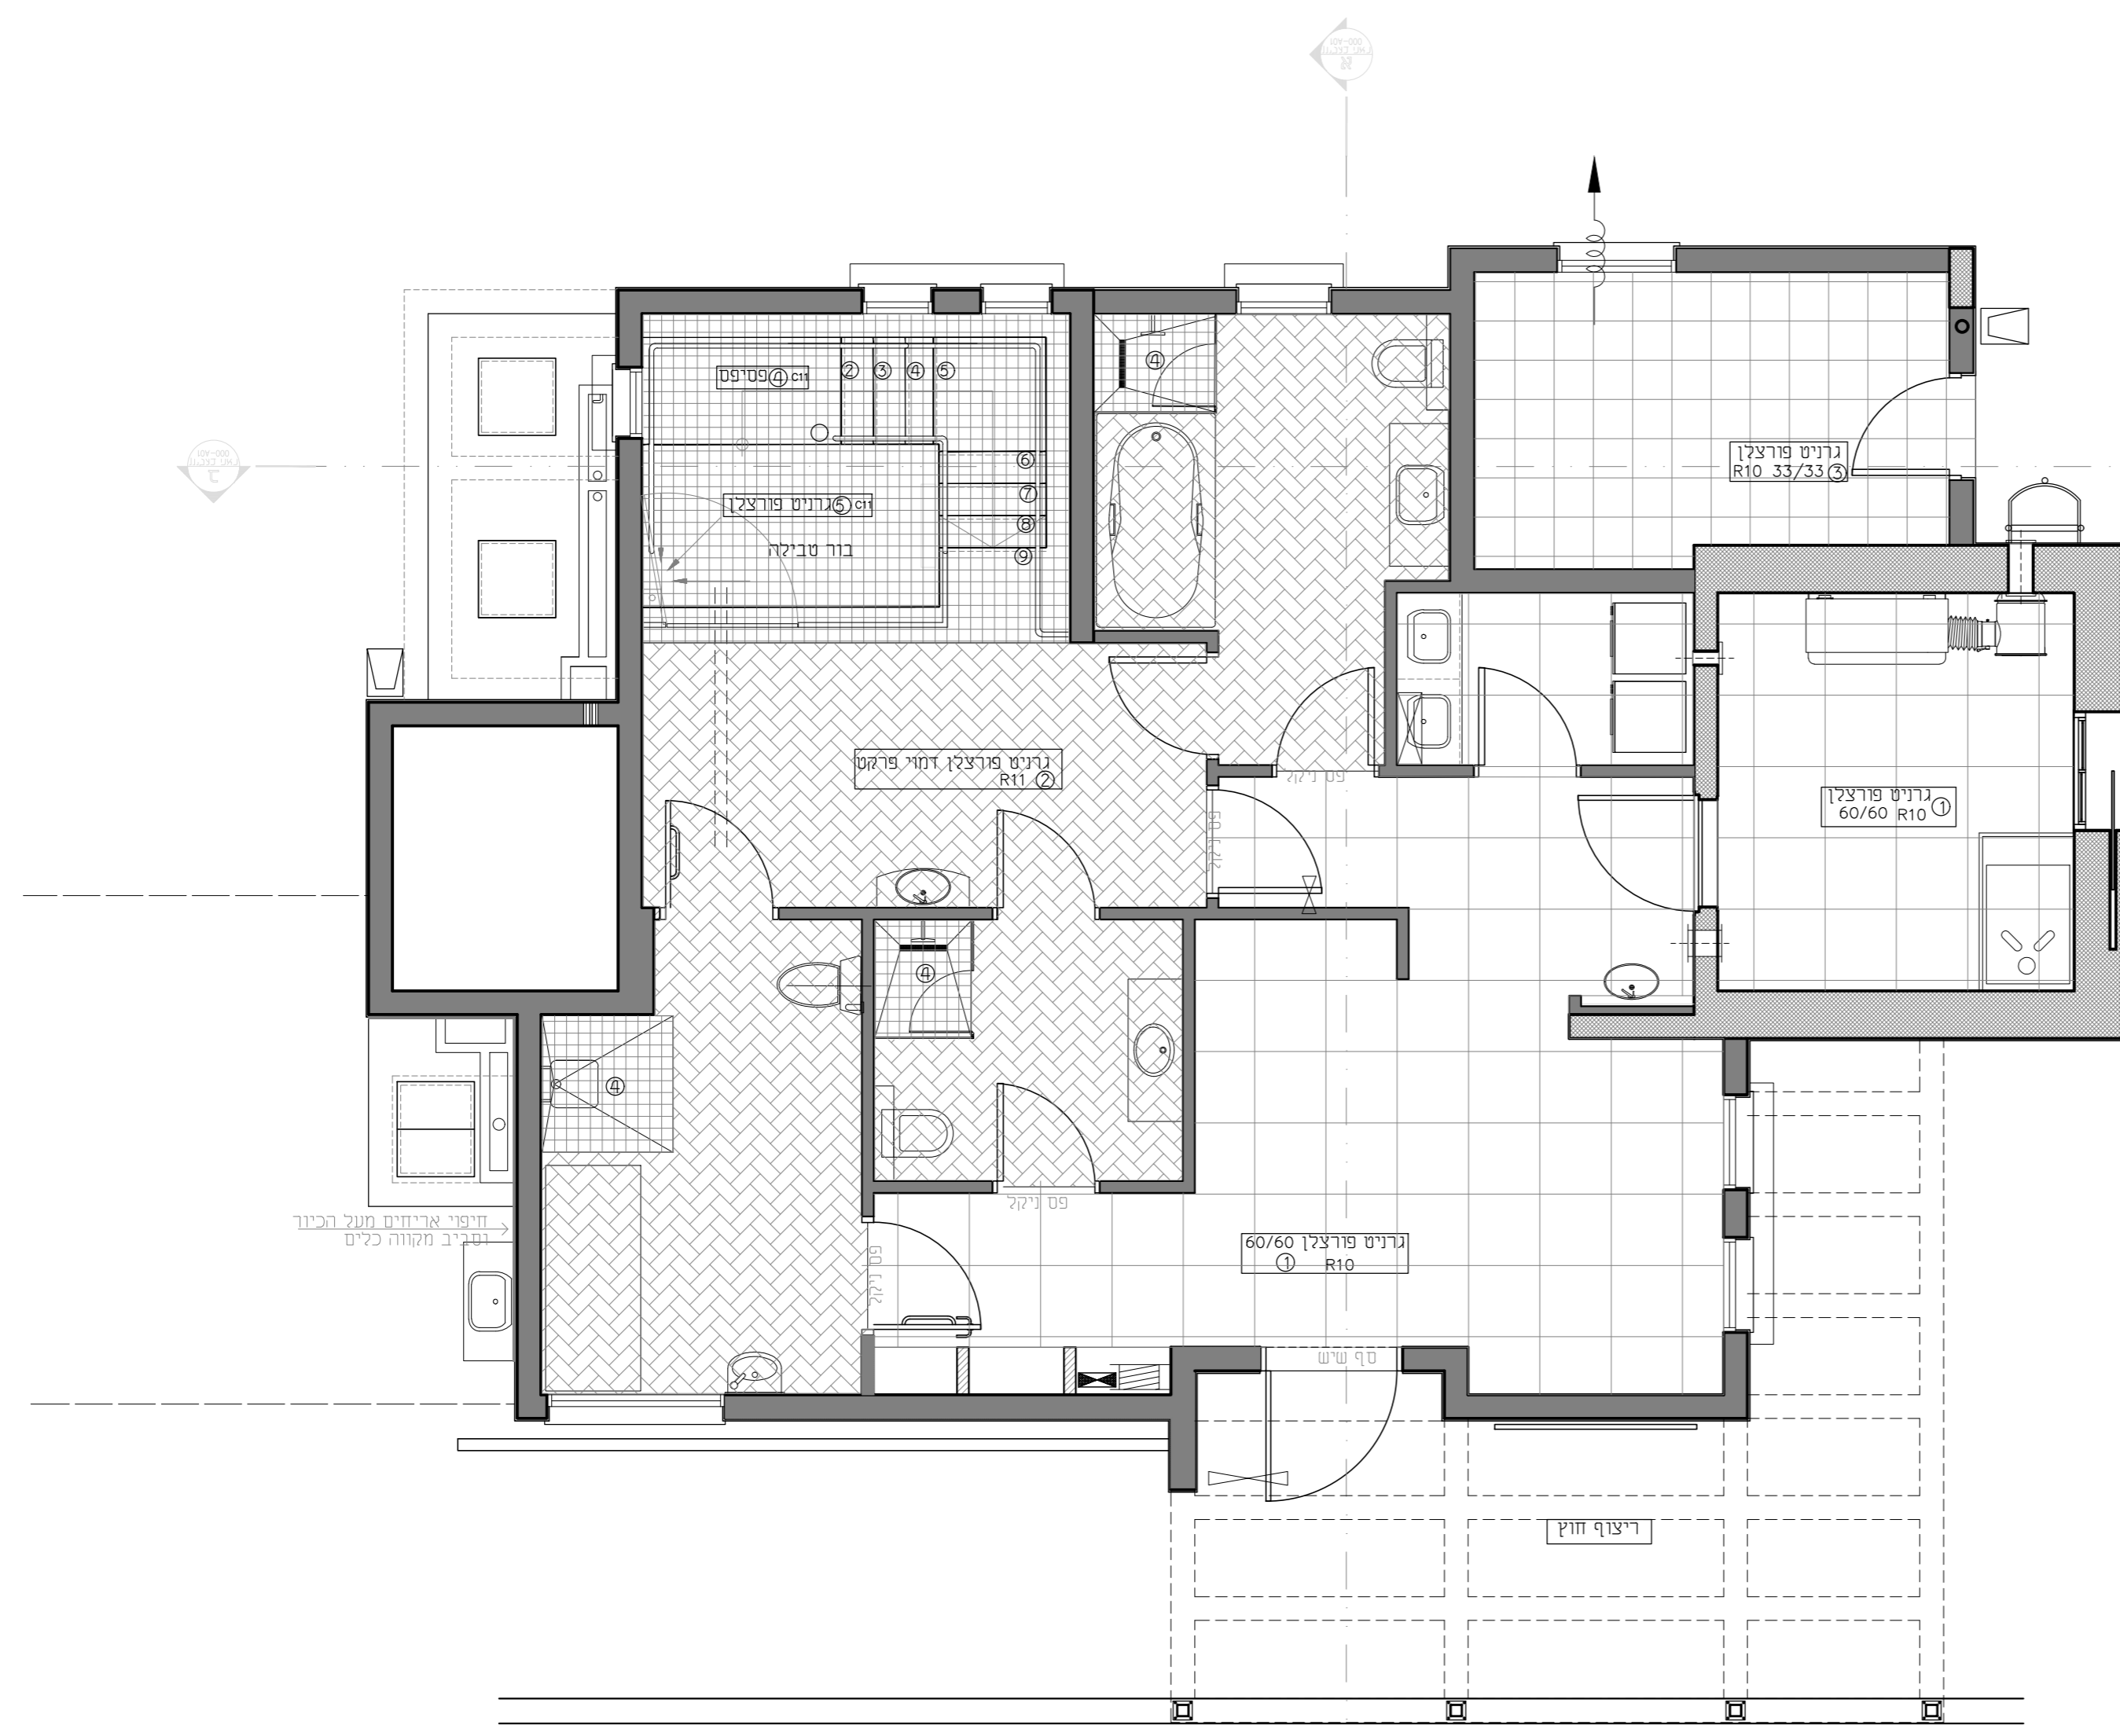

מקרא ריצוף וכמויות

- ① גרניט פורצלן 80X80, הבתנה, חכבישה, סמיך דרגת שחקה לפי 10120ן 40 מדר 4/4 שפכי קור ופחת
- ② גרניט פורצלן דמוי פרקט 50X10, הבתנה, אדרת דג' חדרי הכנה, חדר טבילה 33 מדר. דרגת שחקה 2-2 לפי תקן כמויות רשפיי קור ר? גיל? פריסת
- ③ גרניט פורצלן 33X33, חדר כסנות, דרגת שחקה 200 תקן 50 מדר + 2/2 שפכי קור ופחת
- ④ 2X2 פסיפס ריצוף על המדרות על קירות הבור ובמסלחות מקדם החלקה בריצוף לפי 10120ן 2279 ללא חריצים בגב הארית, ברתחם לאשרר הבתחי כמות ר, ג פריסת מובה 120 ס שפיי עון בבור הטבילה
- ⑤ 2X2 פסיפס ריצוף על קרקעית הבור 36 מדר + 7/7 פחת מקדם החלקה לפי 10120ן ללא חריצים בגב הארית, ברתחם לאשרר הבתחי
- ⑥ ריצוף חוקן, ר? גיל? פיתוח שטח

חיפוי אריחים מעל הכיור ופליב מקווה כלים

Troldtekt 120X60

