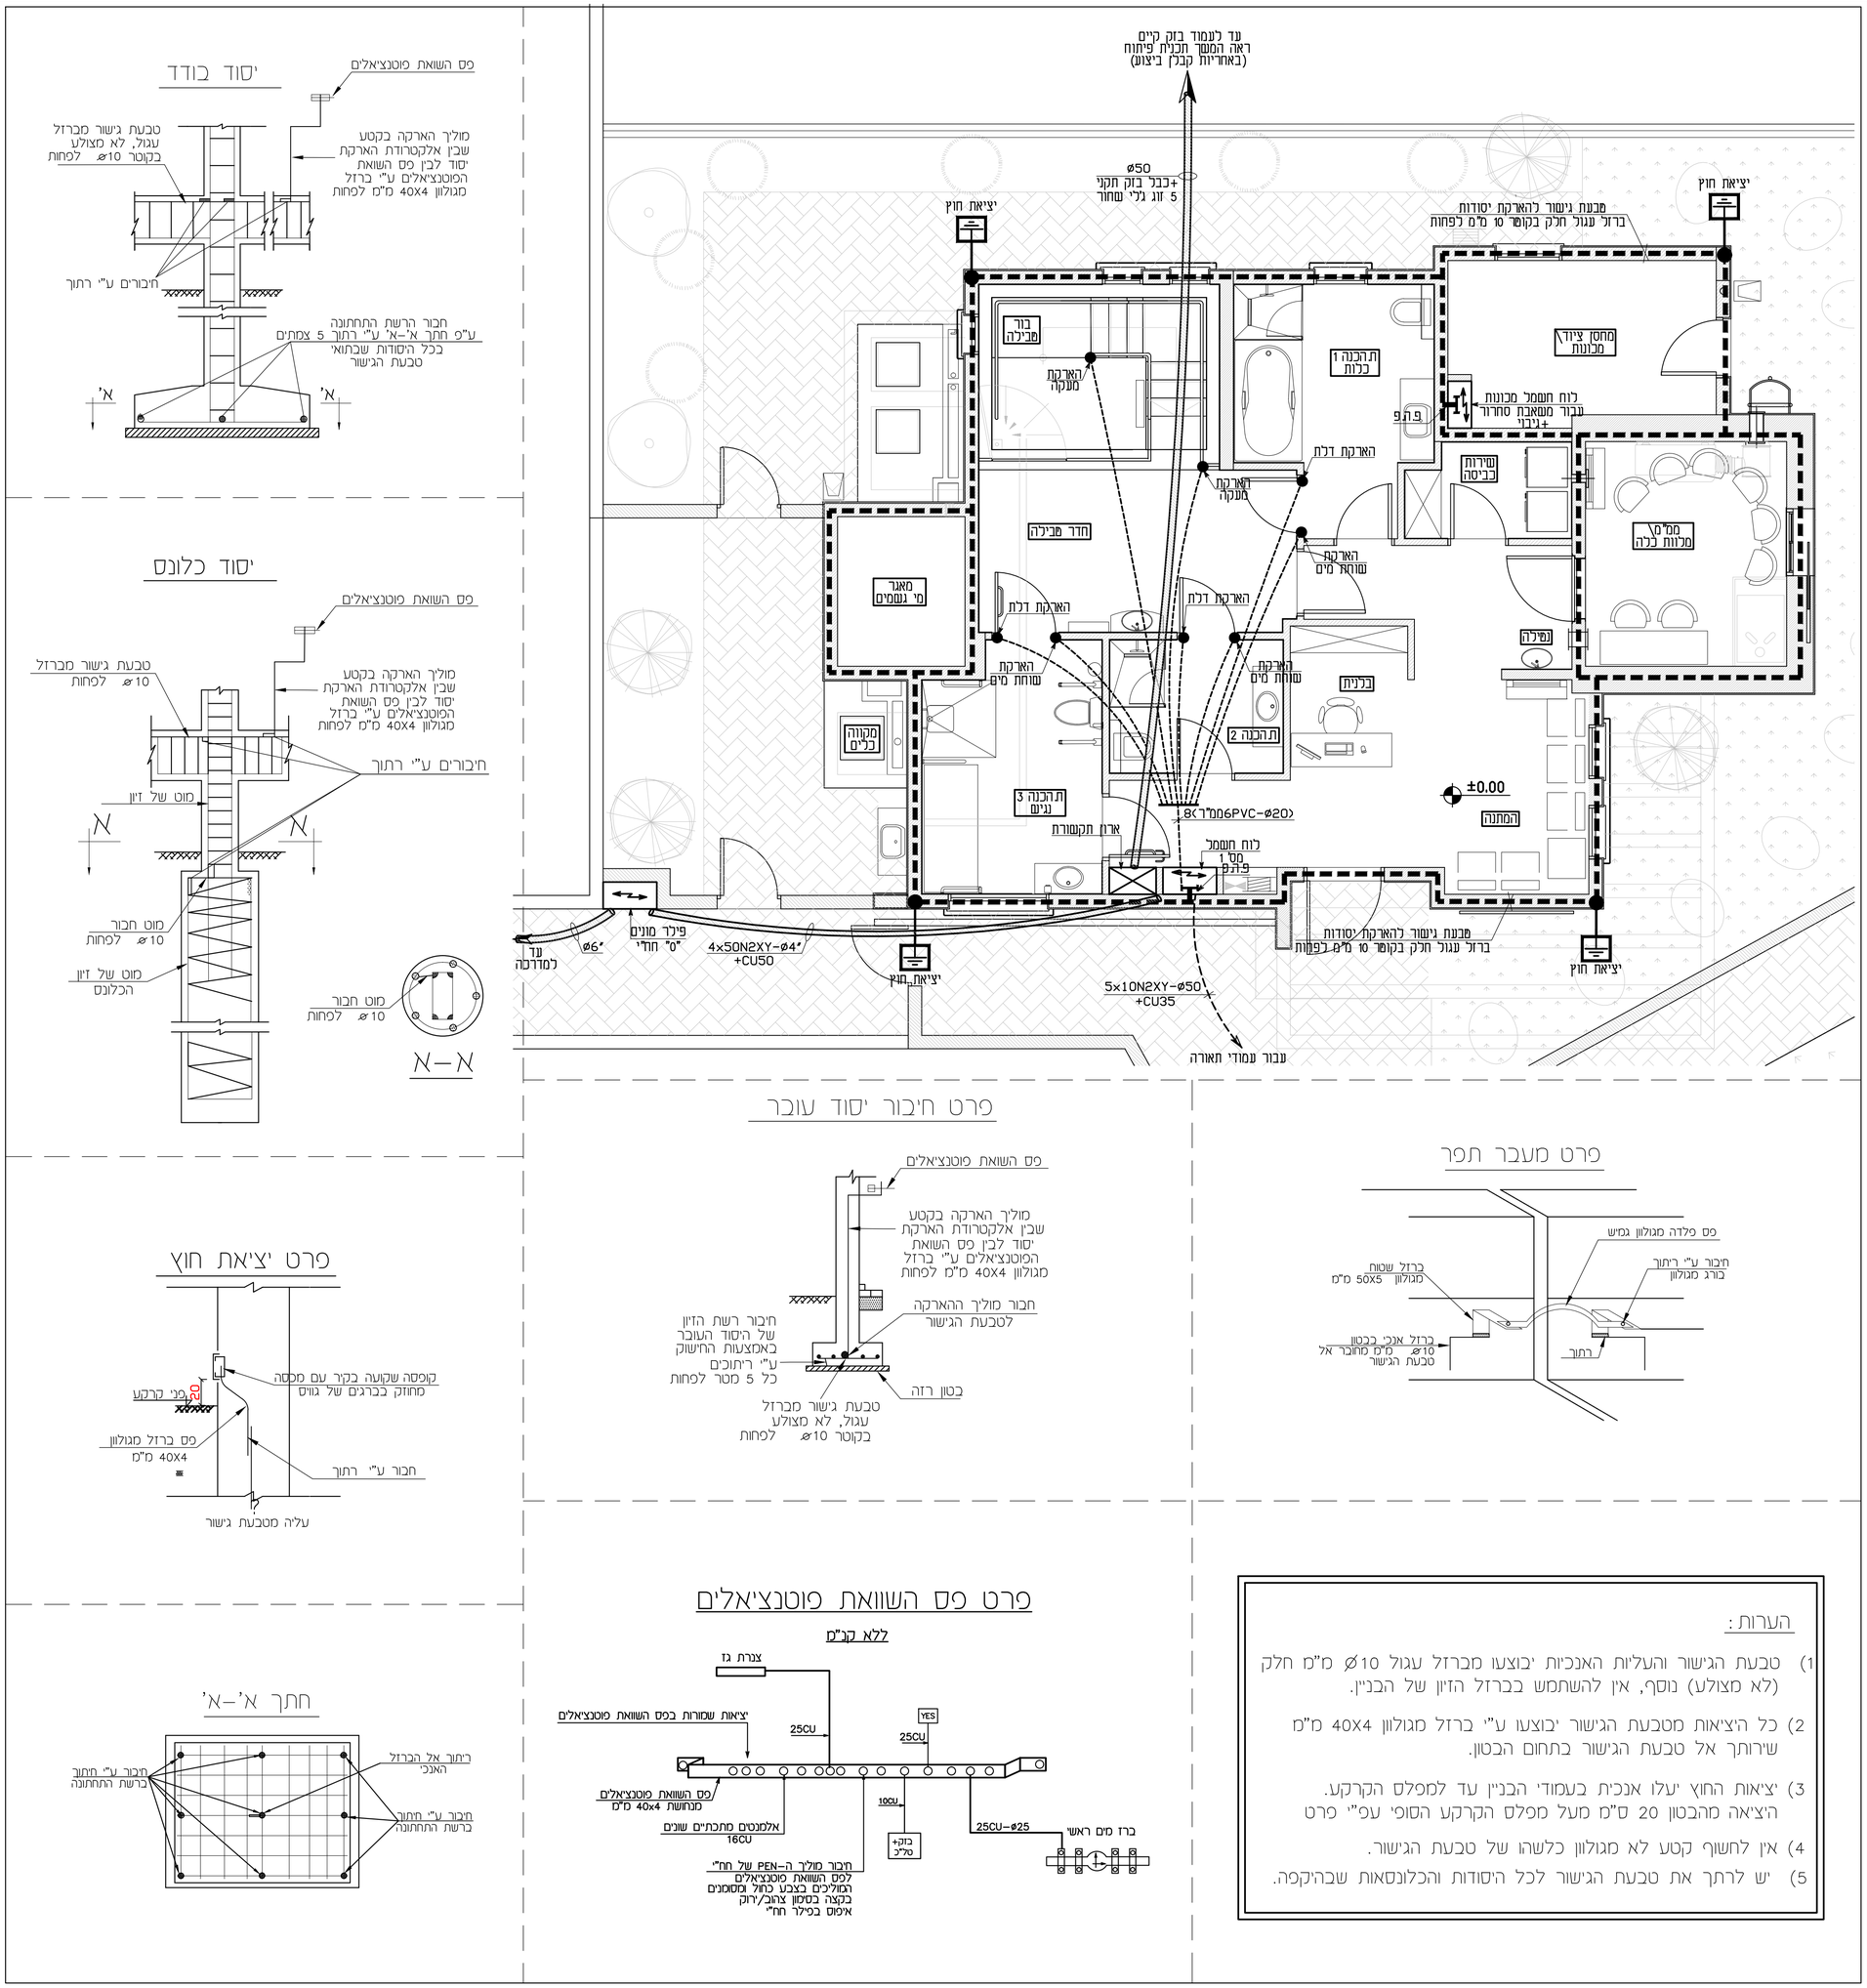

הערות:

1) טבעת הגישור והעליות האנכיות יבוצעו מברזל עגול ⌀10 מ"מ חלק (לא מצולע) נוסף, אין להשתמש בברזל הזיון של הבניין.

2) כל היציאות מטבעת הגישור יבוצעו ע"י ברזל מגולוון 40X4 מ"מ שירותך אל טבעת הגישור בתחום הבטון.

3) יציאות החוץ יעלו אנכית בעמודי הבניין עד למפלס הקרקע. היציאה מהבטון 20 ס"מ מעל מפלס הקרקע הסופי עפ"י פרט

4) אין לחשוף קטע לא מגולוון כלשהו של טבעת הגישור.

5) יש לרתך את טבעת הגישור לכל היסודות והכלונסאות שבהיקפה.

מ.ס.	הערות
01	כל עבודות החשמל יבוצעו עפ"י חוק החשמל התשי"ד על כל תקנותיו, מכון הישראלי.
02	כל עבודות החשמל יבוצעו ע"י חשמלאי בעל רשיון חשמל בעל תוקף ובעל נסיון מוכח.
03	כל האביזרים (מפסיקים, שקעים, וכו') להתקנה תה"ט מתוצרת VIMAR מסופק ע"י חברת כהנא בע"מ
04	האביזרים יותקנו בקופסאות מלבניות, כל אביזר יותקן בקופסא נפרדת!!!!
05	מתקן החשמל בכללותו יבוצע בהתקנה סמויה תה"ט, אלא אם צוין אחרת.
06	צנרת החשמל תבוצע ע"י צנור מריכף מסוג "פנ", צנרת החשמל בצבע ירוק, צנרת תקשורת אחרת ע"י צבע המצויין במפרט הטכני.
07	מקרא ותשתיות ראשיות בין לוחות החשמל ראה תכנית חשמל וסכמות אנכיות.
08	מיקום נקודות לשקעי חשמל,תאורה ותקשורת עפ"י המידות המצוינות בתכנית, פרט אם יש דרישה אחרת ע"י המזמין ו/או האדריכל.
09	תכנית זו יש לראות יחד עם תכניות .אדריכלות, מ.א., אינסטלציה וקונסטרוקציה.
10	תשתיות החשמל ותקשורת בזק וטל"כ כפופים לאישור מוקדם הרשויות.

הערות	תאריך
00 תכניות לגיון	02.02.22
01 תכניות למכרז	13.06.22
02 עדכונים ע"פ אדריכלות חדשה	14.08.22

| נשלח אל: / כמות | | |