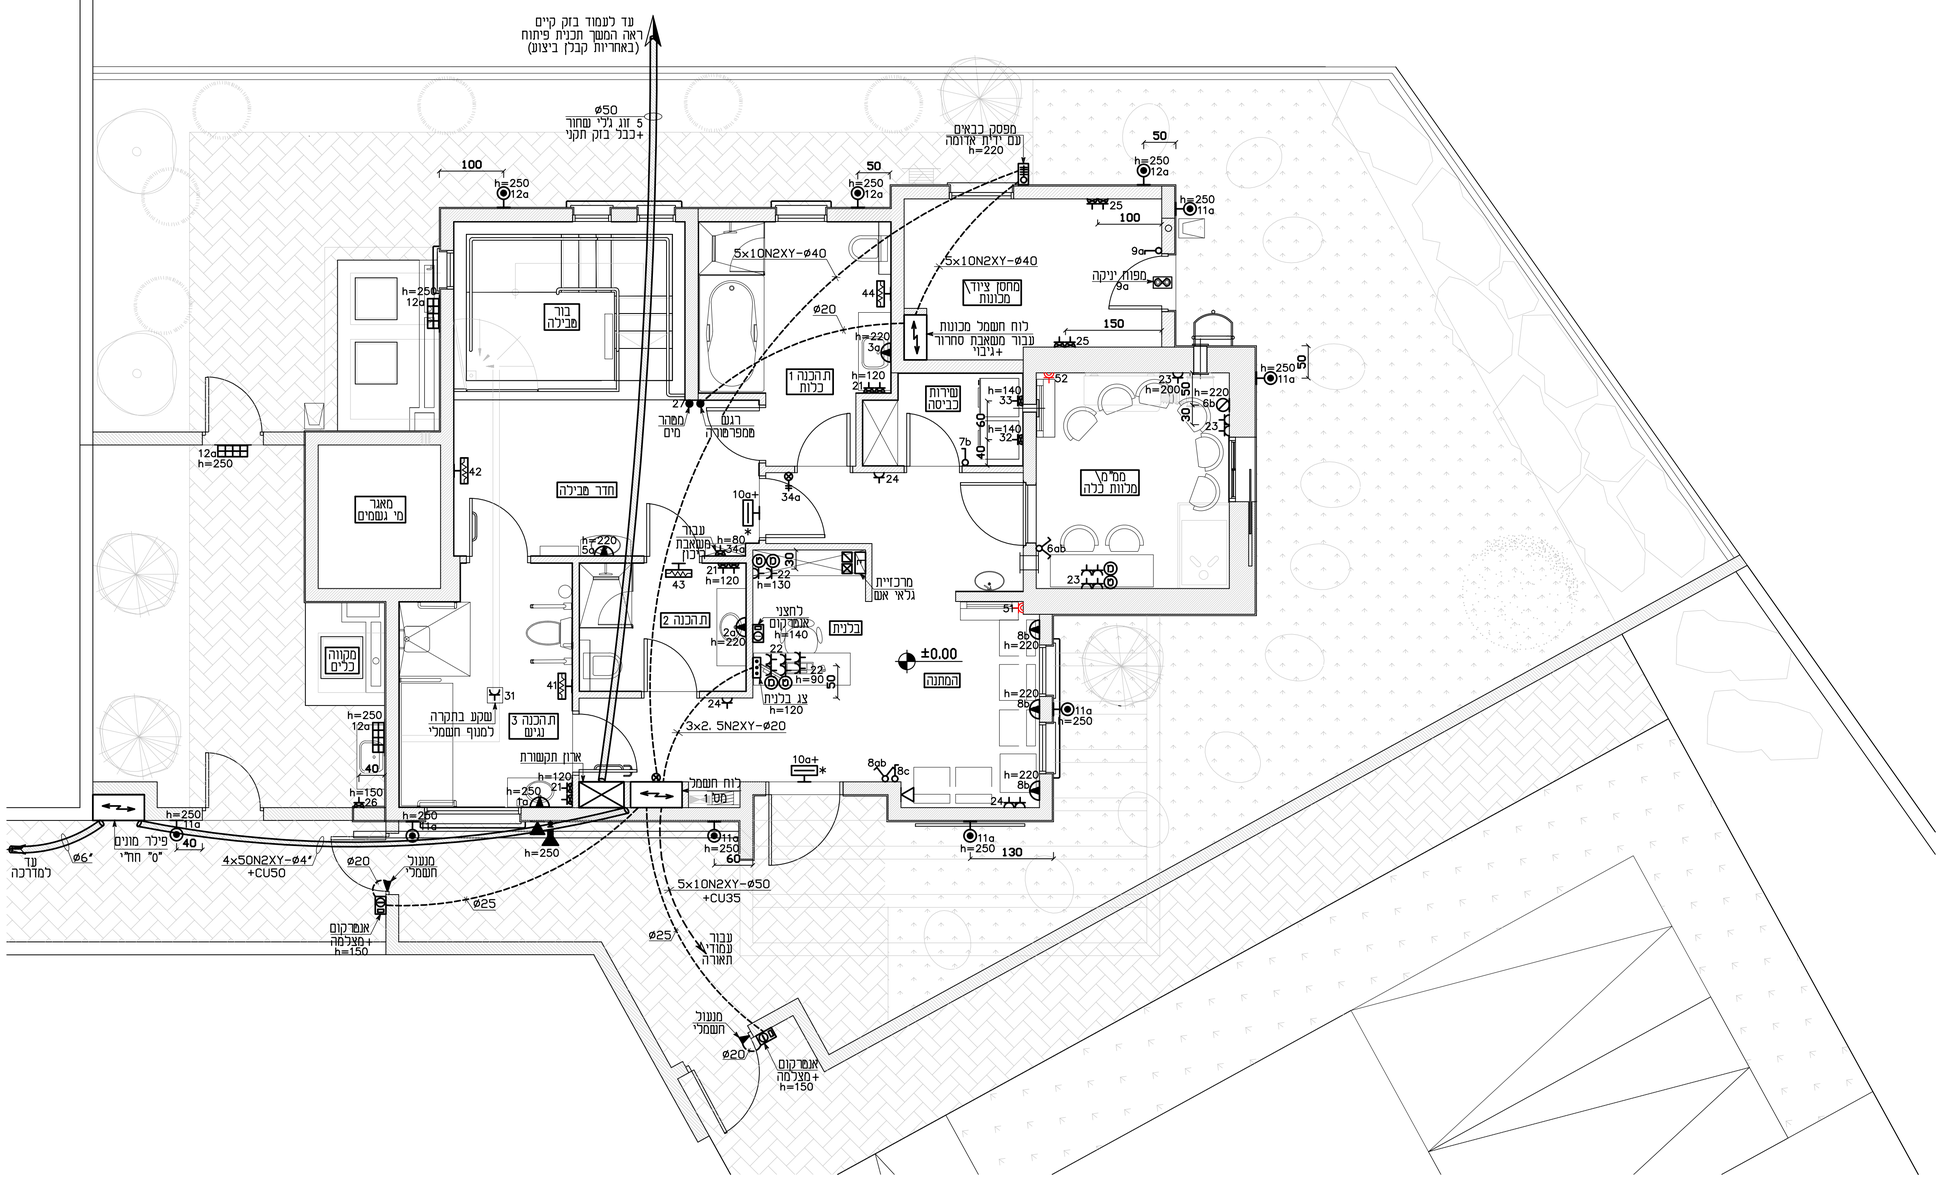

מקרא לחשמל

	לוח פנל לקריאת בלנית בעל תצוגה דיגיטלית (כתובת החדר+מס' קריאה) מתוצרת KOYO (מסופק ע"י חברת ש.מ. הנדסת חשמל h=130
	מפסק זרם יחיד,כפול,חילוף,מצלב H=120 תחה"ט (מ"ז באזוריים רטובים יהיו בעלי דרגת הגנה IP-75)
	לחצן הפסקת חרום H=160
	ח"ק לחשמל חד פאזי 220V/16A h=40 אלא אם צוין אחרת
	ח"ק כנ"ל אלם מוגן מים h=120 אלא אם צוין אחרת
	ח"ק לטלוויזיה\טל"כ הכולל כבל קואקסיאלי מושחל בצינור בקוטר 20 מ"מ h=40 אלא אם צוין אחרת
	קופסאת מעבר שקוע בקיר עבור אנסטלצית קריאת בלנית במידות 10x10 ס"מ h=220
	מפסק זרם דו קוטבי עם נורת סימון עבור משובת ריקון/מילוי 220V/16A h=170
h=40	מקבץ שקעים בעמדת עבודה הכולל: h=40: 4- שקעי חשמל חד פאזיים 220V/16A; 1- ח"ק לטלפון הכולל כבל 3 זוג מושחל בצינור ø20 מ"מ; 1- ח"ק למחשבים הכולל כבל תקני 8 גידים CAT-7-E מושחל בצינור ø20 מ"מ
	מפסק פקט תלת פאזי 3X25A/400V עבור מ.א. בצמוד למעבה מ.א.
	ח"ק חד פאזי למזגן h=220 16A/220V אלא אם כן צוין אחרת
	מנעול חשמלי
	לחצני אינטרקום h=150 עם מצלמה

מקרא לגילוי אש

	גלאי אש ממוען להתקנה בתקרה מונמכת.
	לחצן גילוי אש ממוען H=180 אלא אם צוין אחרת.
	צופר לגילוי אש ממוען פנימי H=250.
	צופר לגילוי אש ממוען חיצוני H=300
	מנורת סימון לגלוי אש
	מיכל כיבוי (מגודל חיבור של 100A ומעלה)

מקבץ מספר 1-עמדת עבודה
4 שקעי חשמל
1 נקודת טלפון
1 נקודת מחשב

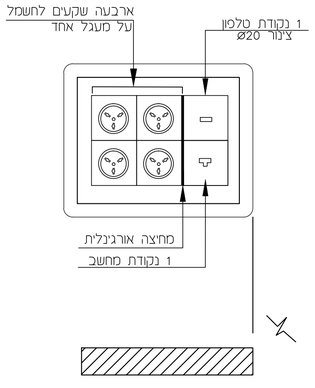

מ.ס.	הערות
01	כל עבודות החשמל יבוצעו עפ"י חוק החשמל התשי"ד על כל תקנותיו, מכון הישראלי.
02	כל עבודות החשמל יבוצעו ע"י חשמלאי בעל רשיון חשמל בעל תוקף ובעל נסיון מוכח.
03	כל האביזרים (מפסיקים, שקעים, וכו') להתקנה תה"ט מתוצרת VIMAR מסופק ע"י חברת כהנא בע"מ
04	האביזרים יותקנו בקופסאות מלבניות, כל אביזר יותקן בקופסא נפרדת!!!!
05	מתקן החשמל בכללותו יבוצע בהתקנה סמויה תה"ט, אלא אם צוין אחרת.
06	צנרת החשמל תבוצע ע"י צנור מריכף מסוג "פנ", צנרת החשמל בצבע ירוק, צנרת תקשורת אחרת ע"י צבע המצויין במפרט הטכני.
07	מקרא ותשתיות ראשיות בין לוחות החשמל ראה תכנית חשמל וסכמות אנכיות.
08	מיקום נקודות לשקעי חשמל,תאורה ותקשורת עפ"י המידות המצוינות בתכנית, פרט אם יש דרישה אחרת ע"י המזמין /או האדריכל.
09	תכנית זו יש לראות יחד עם תכניות .אדריכלות, מ.א., אינסטלציה וקונסטרוקציה.
10	תשתיות החשמל ותקשורת בזק וטל"כ כפופים לאישור מוקדם הרשויות.

	הערות	תאריך
00	תכניות לביון	16.02.22
01	תכניות לסכרז	13.06.22
02	עדכונים עפ"י אדריכלות חדשה	14.08.22

| | | |