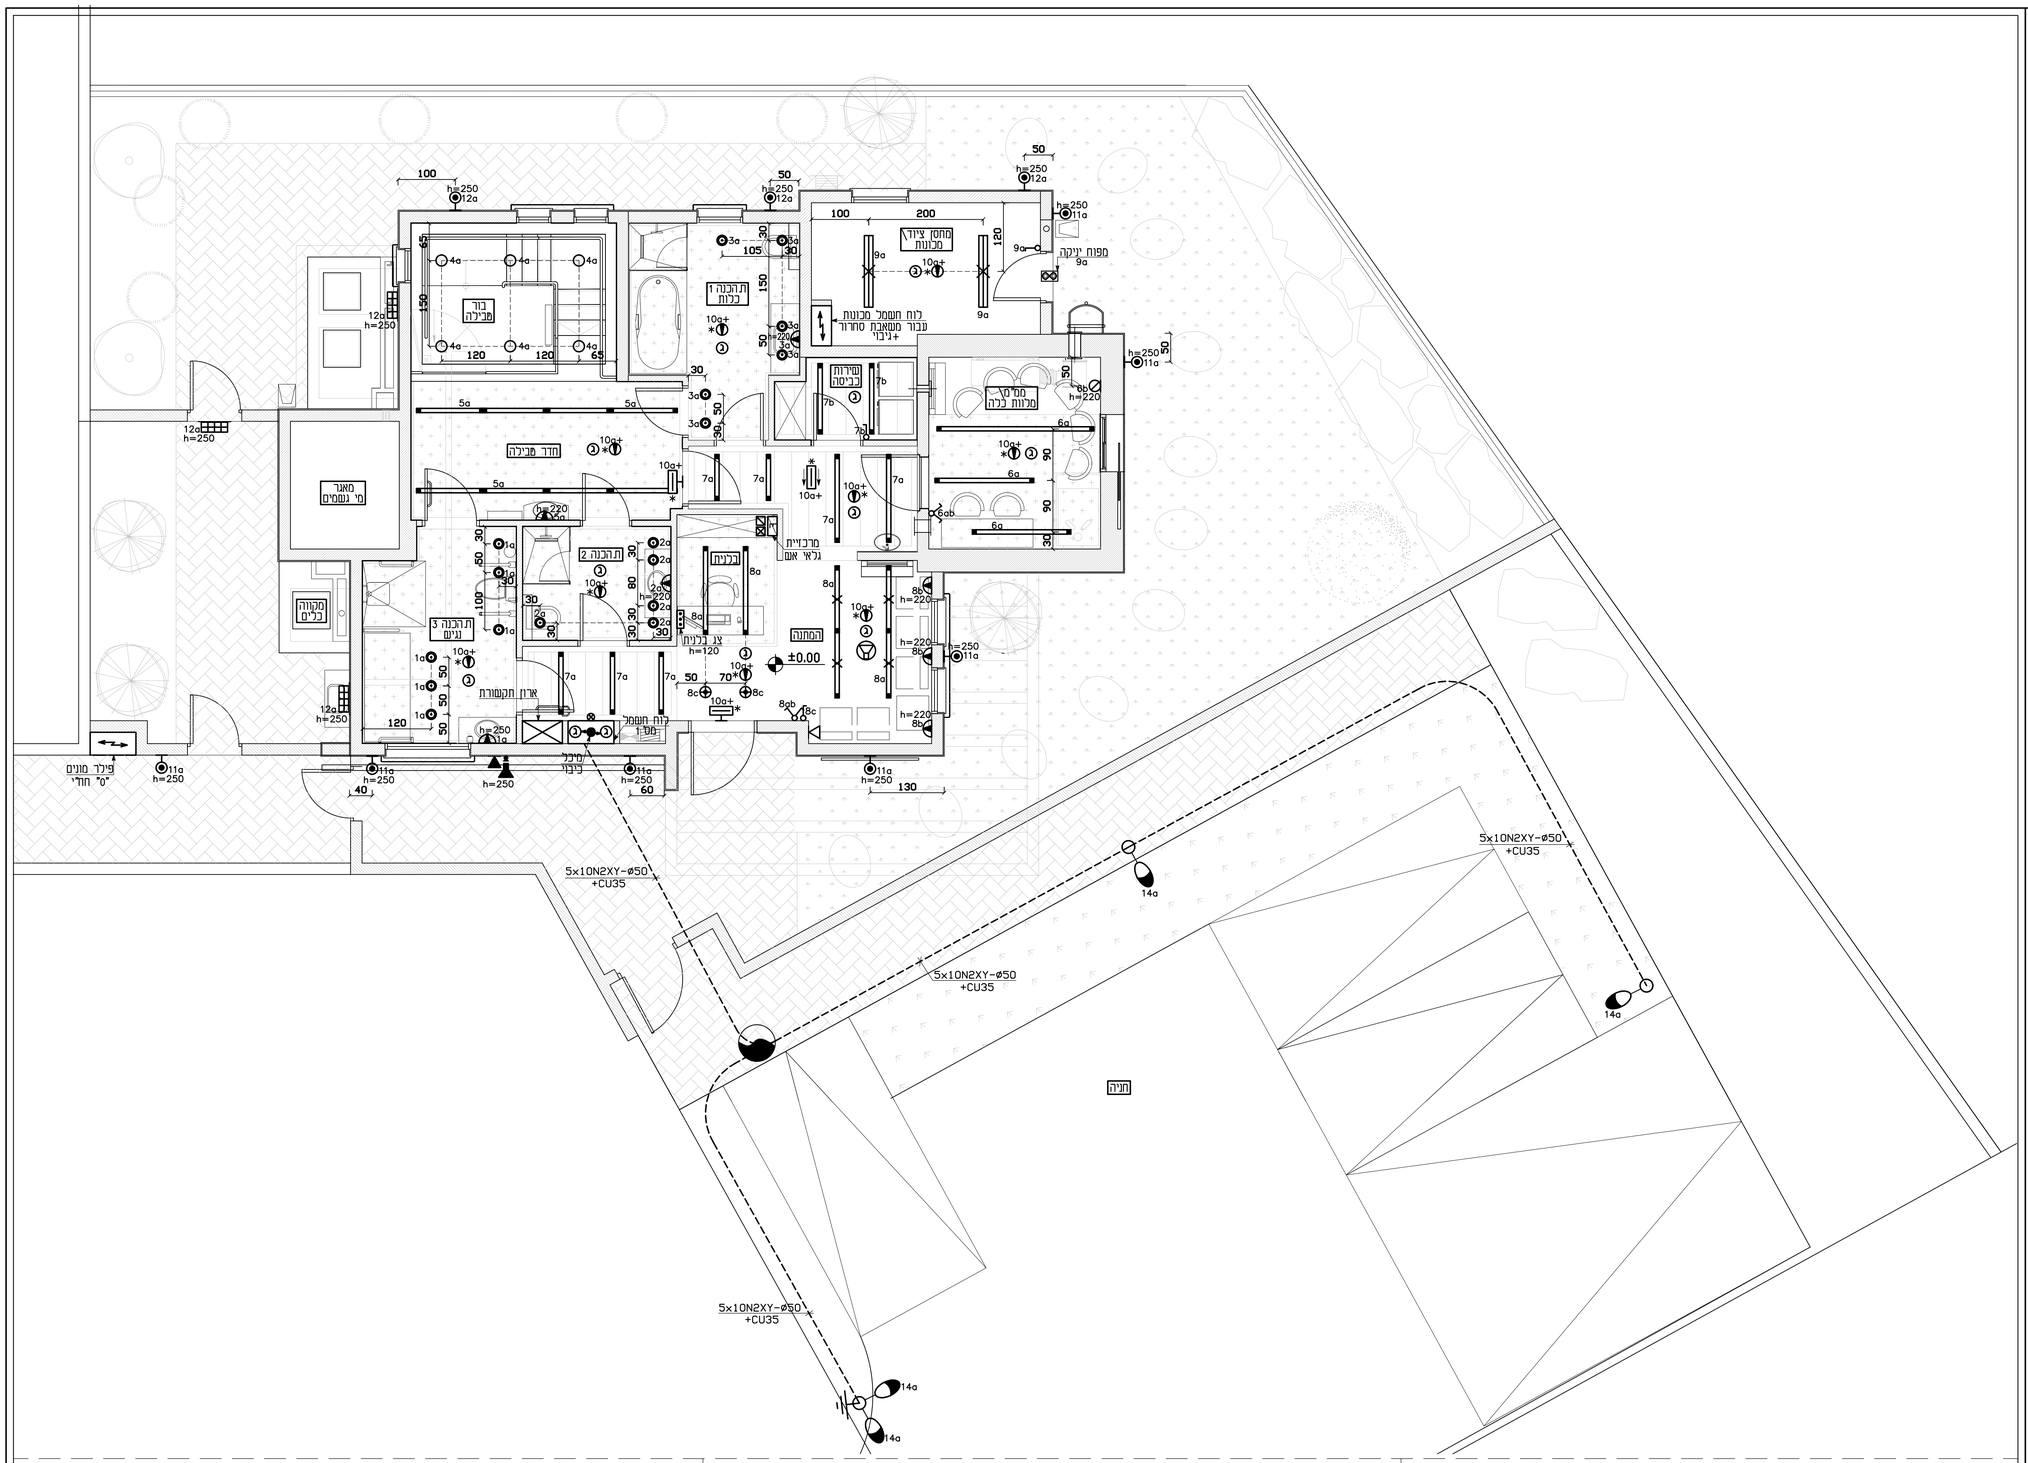

מ.ט.	הערות
01	כל עבודות החשמל יבוצעו עפ"י חוק החשמל התשי"ד על כל תקנותיו, מכון הישראלי.
02	כל עבודות החשמל יבוצעו ע"י חשמלאי בעל רשיון חשמל בעל תוקף ובעל נסיון מוכח.
03	כל האביזרים (מפסיקים, שקעים, וכו') להתקנה תה"ט מתוצרת VIMAR מסופק ע"י חברת כהנא בע"מ
04	האביזרים יותקנו בקופסאות מלבניות, כל אביזר יותקן בקופסא נפרדת!!!!
05	מתקן החשמל בכללותו יבוצע בהתקנה סמויה תה"ט, אלא אם צוין אחרת.
06	צנרת החשמל תבוצע ע"י צנור מריכף מסוג "פנ", צנרת החשמל בצבע ירוק, צנרת תקשורת אחרת ע"י צבע המצויין במפרט הטכני.
07	מקרא ותשתיות ראשיות בין לוחות החשמל ראה תכנית חשמל וסכמות אנכיות.
08	מיקום נקודות לשקעי חשמל,תאורה ותקשורת עפ"י המידות המצויינות בתכנית, פרט אם יש דרישה אחרת ע"י המזמין ו/או האדריכל.
09	תכנית זו יש לראות יחד עם תכניות .אדריכלות, מ.א., אינסטלציה וקונסטרוקציה.
10	תשתיות החשמל ותקשורת בזק וסל"כ כפופים לאישור מוקדם הרשויות.

הערות	תאריך
00 תכנית בנין	16.02.22
01 תכנית למכרז	13.06.22
02 עדכונים ע"פ אדריכלות חדשה	14.08.22

| נשלח אל: / כמות | | |