

הערה:  
 הרקע לתכנון תכנית זו: מדידה שרתקבלה  
 ממודדי טבעון בתאריך 15/10/2020.  
 מודגש, כי תכנון הרחובות 40, 50, 41,  
 והכביש הקיים, הוכן על רקע מדידה קודמת,  
 משנת 2018.

עדכונים:

26.01.22	למכרז	1
תאריך	מהדורה	מהות העדכון

**קיבוץ רגבים**

שם הפרויקט:  
**רחובות מס' 40, 50,  
 תכנון מפורט**

שם התכנית:


**זחתיים לאורך קו ניקוז**

מס' גיליון:	DRWG NO:	לעיון	לאישור	למכרז	לבצוע
	3807-271	○	○	○	○
קנה מידה:	SCALE:	מהדורה:	EDIT:		
1:50/500		1			

תאריך:	DATE:	שרטט	תכנן	אשר
6.12.17		י.ב.	ל.ג.	י.ס.


שם קובץ מחשב: 3807-271

**תדמ-הנדסה אזרחית בע"מ**  
 ד"ר יאנוש 2, שירת הכרמל, בנין כרמל  
 פארק עסקים כרמל, 30200  
 04-8577567, 04-8577566, 04-8577567  
 E-mail: c4@tedem.co.il

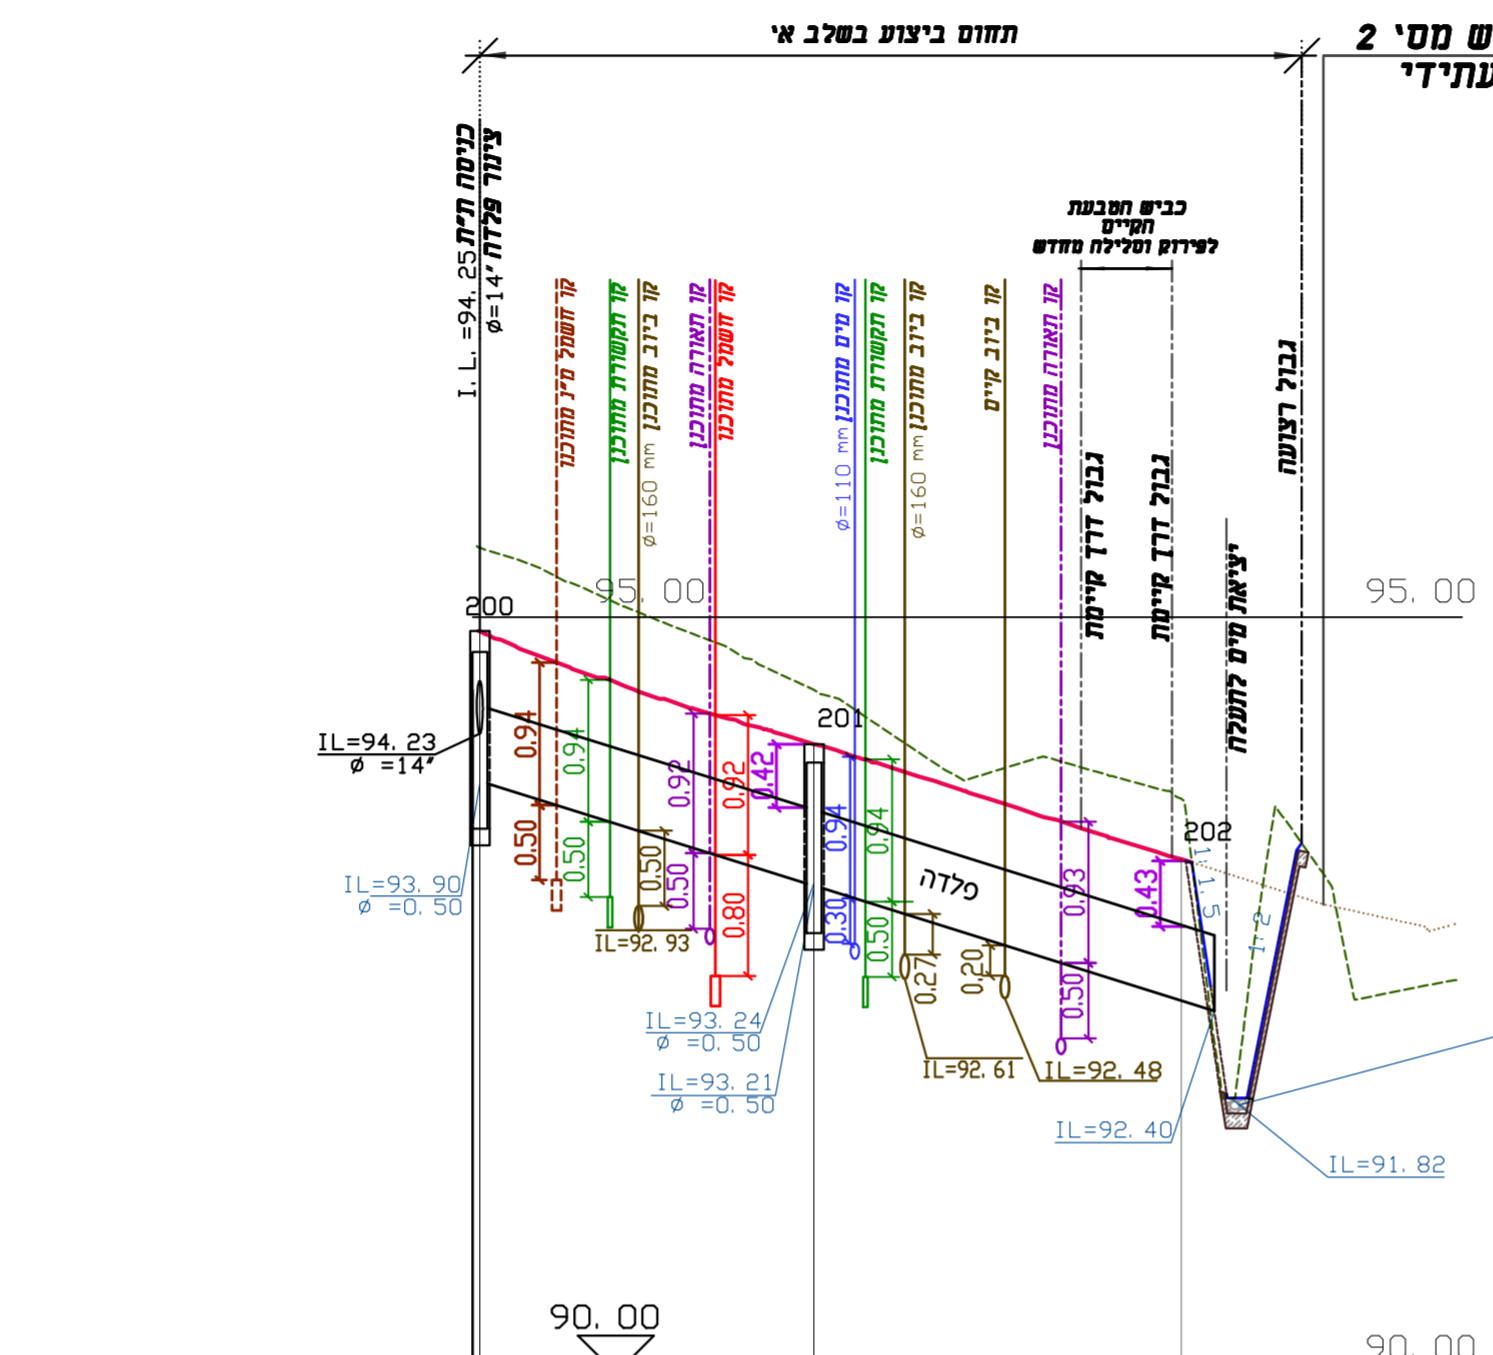

מידות השוואה	100/120	100/120	100/120	100/120
שם חתך בכביש	4008	4002	4001	203
שם תא	200	201	202	203
EXIST. ELEVATION	94.46	94.52	93.95	93.85
רום קיים	94.91	94.16	94.30	93.85
DESIGN ELEVATION	94.67	94.04	93.53	93.42
רום פיתוח מתוכנן	94.67	94.04	93.53	93.42
רום קרקעית צנור	93.90	93.24	92.40	92.40
כניסה-ציאה	93.60	93.21	92.91	92.82
רום קרקעית שוחה	93.60	92.91	92.91	92.82
עומק השוואה	H=1.31	H=1.25	H=1.74	H=1.74
SLOPES שיטות מתוכנן	s=-3.14%	s=-3.14%	s=-3.14%	s=-3.14%
רום צנור מצטלב	94.23	94.23	94.23	94.23
כניסה-ציאה	94.23	94.23	94.23	94.23
קוטר הצנור (מ)	0.50	0.50	0.50	0.50
מרחק בינים	22.10	26.46	26.46	26.46
מרחק מצטבר	0.00	22.10	48.56	75.02

SCALE is 1:50/500  
 First sta is 1000.0  
**חתך לאורך קו ניקוז 2. שלב א.**  
**כביש מסי 40**

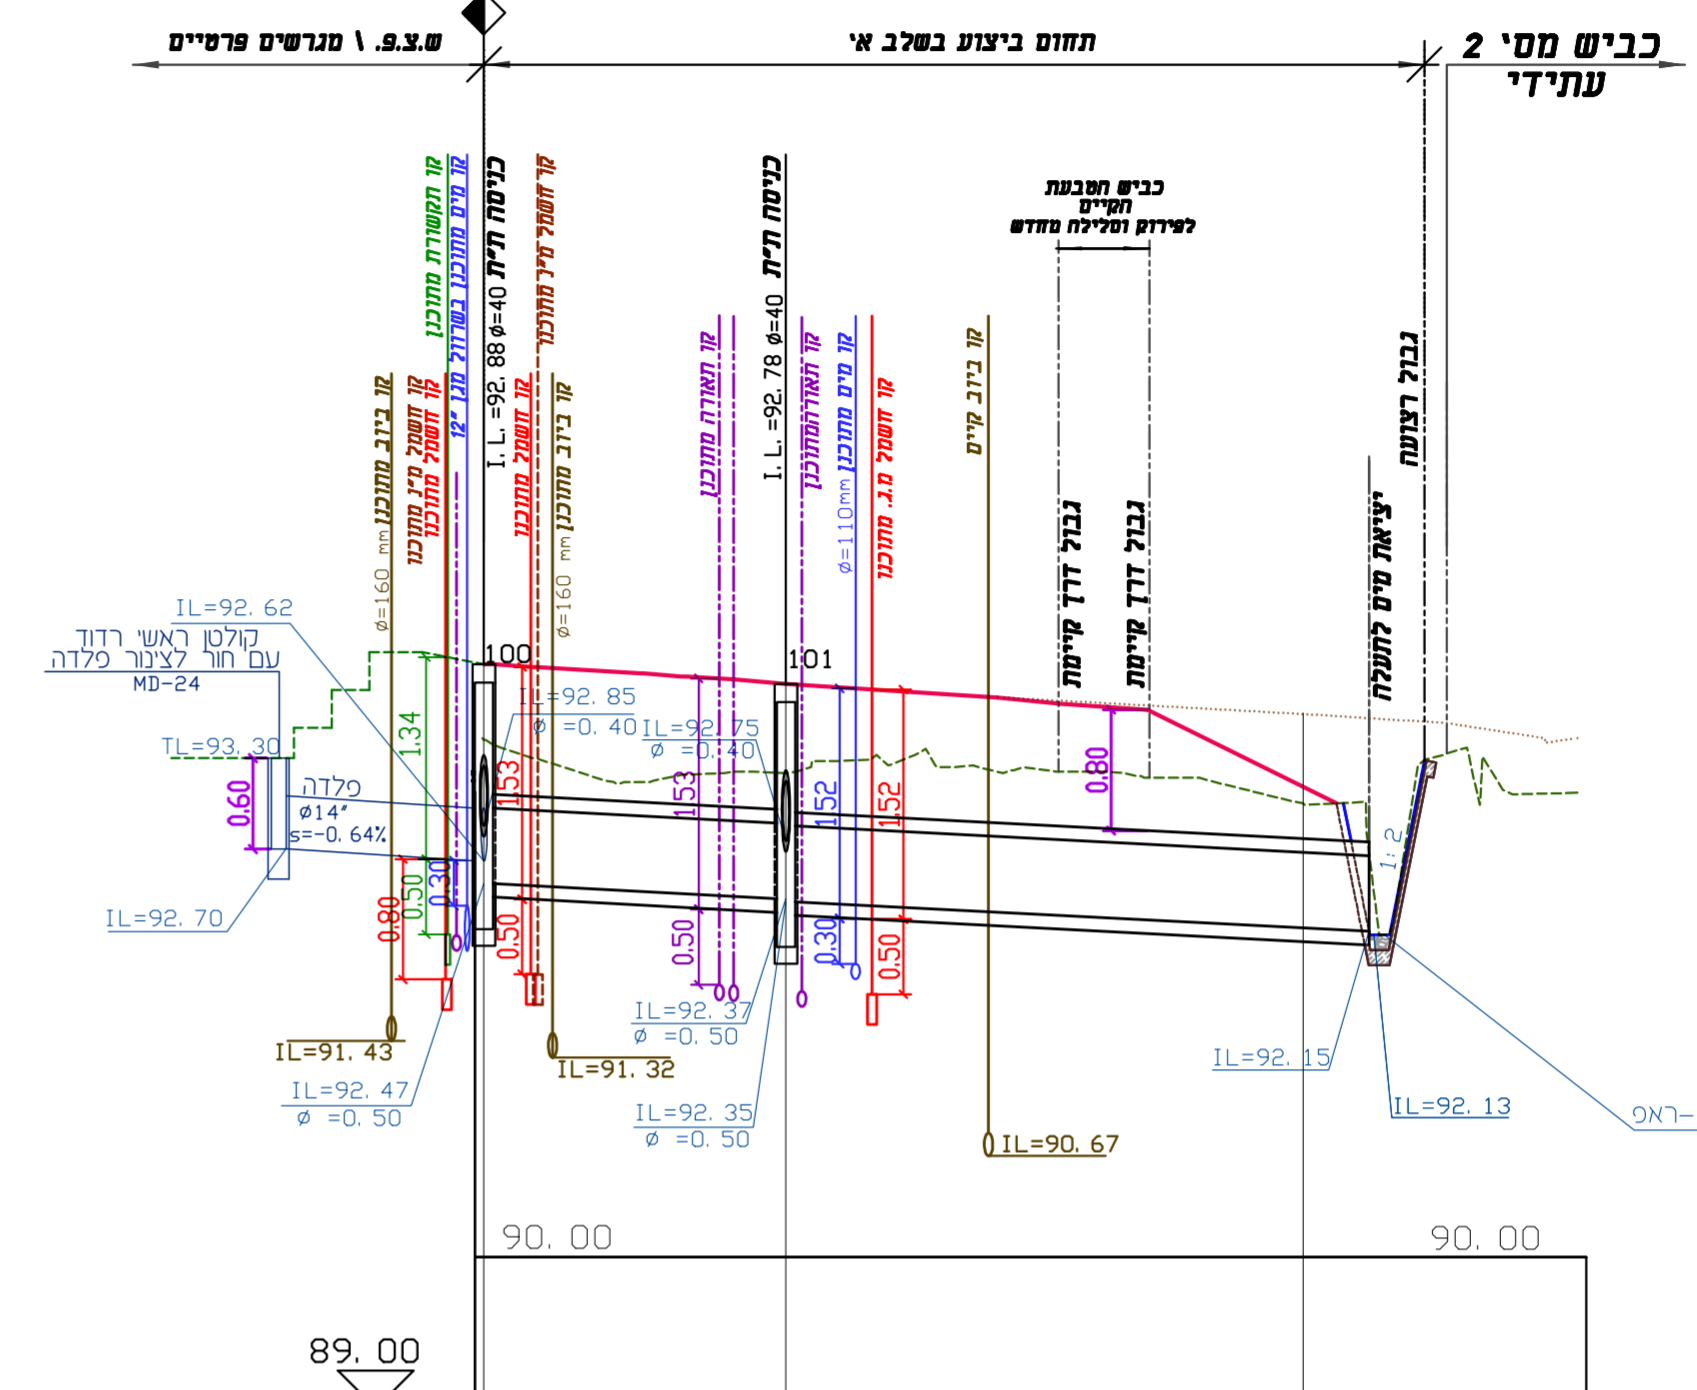

מידות השוואה	120/100	120/100	120/100	120/100
שם חתך בכביש	5108003	5001	5001	103
שם תא	100	101	102	103
EXIST. ELEVATION	93.42	93.14	93.19	93.01
רום קיים	93.92	93.20	93.21	93.01
DESIGN ELEVATION	93.19	93.83	93.62	93.12
רום פיתוח מתוכנן	93.19	93.83	93.62	93.12
רום קרקעית צנור	92.47	92.37	92.15	92.13
כניסה-ציאה	92.17	92.35	92.15	92.13
רום קרקעית שוחה	92.17	92.35	92.15	92.13
עומק השוואה	H=1.75	H=1.74	H=1.74	H=1.74
SLOPES שיטות מתוכנן	s=-0.53%	s=-0.52%	s=-0.52%	s=-0.52%
רום צנור מצטלב	92.85	92.75	92.75	92.75
כניסה-ציאה	92.85	92.75	92.75	92.75
קוטר הצנור (מ)	0.50	0.50	0.50	0.50
מרחק בינים	19.98	38.56	38.56	38.56
מרחק מצטבר	0.00	19.98	58.54	97.10

SCALE is 1:50/500  
 First sta is 0.0  
**חתך לאורך קו ניקוז 1. שלב א.**  
**כביש מסי 50**