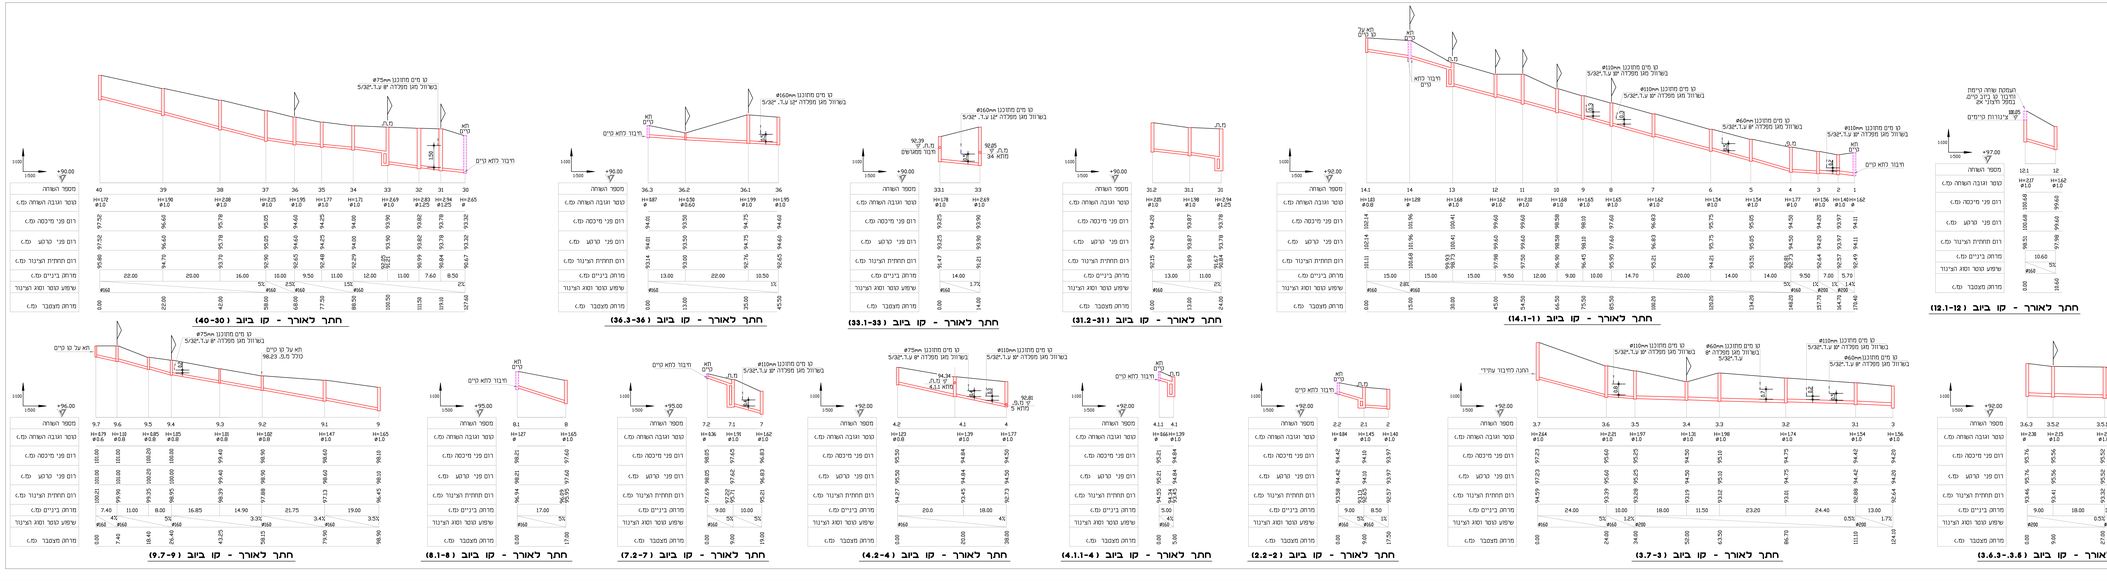

5	עדכון והוכנים לפי הערות	24.07.22	
4	מעבר לקנה 3	3.03.22	
3	עדכון חתך	19.12.21	
2	עדכון חתך	16.12.21	
1	עדכון חתך	8.12.21	
מס'	עדכון	תאריך	

תוכנון עבור :	קיבוץ גברים
פרויקט:	מתחם מגרי-מפורט
הנושא :	בנ"ש 40-41,50
	חתך לארור קו ביוב
תכנן :	עדן רבינ
שרטט :	סבה
אישור :	ג'ינ שאיא
	תאריך: 22.09.21
	שם הקובץ: 148-6-1-30
	קנ"מ: 1:100/1:500
	גרסה: (48/6/1-30)

מספר גרסה

מספר לוח לא תקבוצה

משרד הנדסי - גיל שגיא בע"מ
הנדסת מים, ביוב וניקוז
main@handasi.co.il 09-7403790 פקס' 09-7403919-7ם