מגרשים 261,262
קנ"מ 1:250

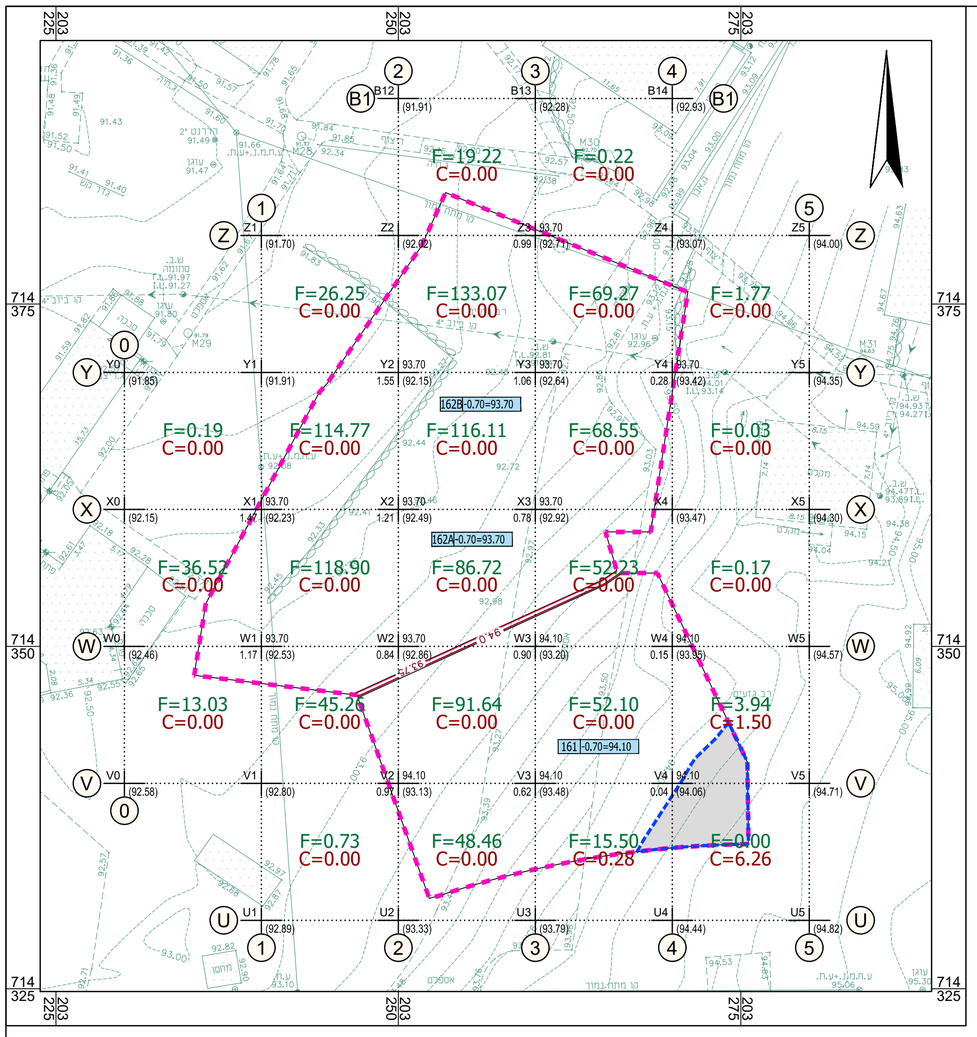

תכנית התמצאות
קנ"מ: 1:2,000

מגרשים 33,43,150,151,152
קנ"מ 1:250

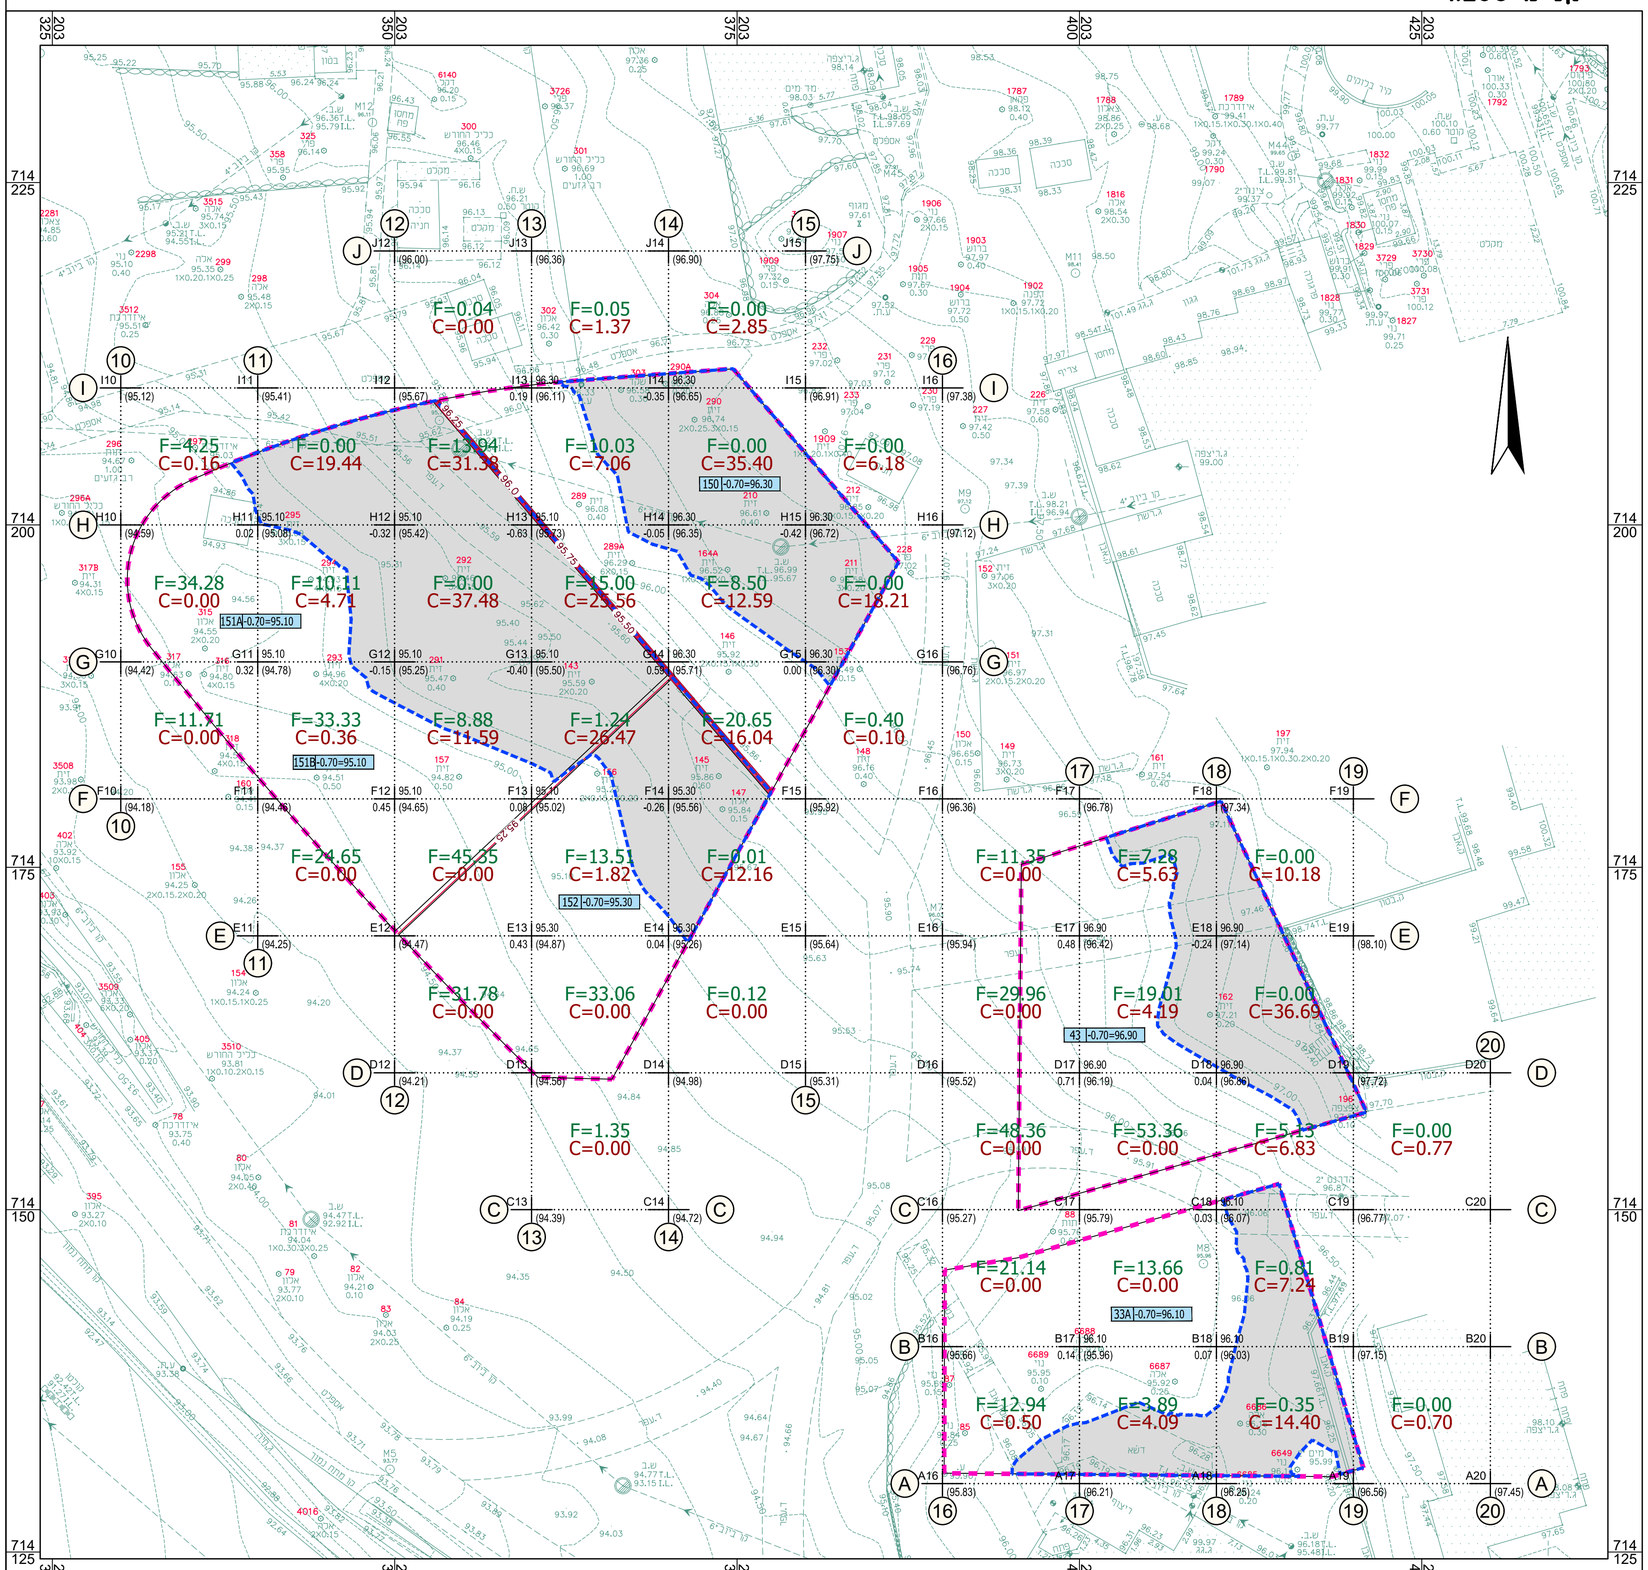

מקרא עבודות עפר :

סימון שם ציר X (אותיות) E
סימון שם ציר Y (מספרים) 10

E,10 שם הנקודה
414.25 גובה מתוכנן לע. עפר
(414.43) גובה קיים
-0.18 הפרש גבהים בנקודה

E,10	414.25
-0.18	(414.43)

סיכום כמויות במשבצת
סה"כ מילוי F=X
סה"כ חפירה C=Y

F=21.96
C=14.32

גבול עבודות עפר

שטח בחפירה/חציבה

קו גובה מתוכנן לעבודות עפר — 220 —

הנחיות עבודות עפר

1– עבודות מילוי מהודק בשכבות יבוצעו ע"פ תכנית וע"פ הנחיות המפרט המיוחד

2– שיפוע מקסימלי לעבודות מילוי יהיה 1:3

3– רום עבודות עפר במגרש מגורים 70 ס"מ מתחת לרום 0.00

סיכום כמויות עבודות עפר

שטח האתר: 4,055 מ"ר

* סה"כ חפירה: 370– מ"ק
* סה"כ מילוי: 1,665+ מ"ק

הפרש 1,295+ מ"ק מילוי

GRID POINTS TABLE: Volume Surface - 40-50 Vol Migrashim

ROW	COLUMN	EASTING	NORTHING	EXISTING	DESIGN	DIFF
V	0	203230.00	714340.00	92.58		
W	0	203230.00	714350.00	92.46		
X	0	203230.00	714360.00	92.15		
Y	0	203230.00	714370.00	91.85		
U	1	203240.00	714330.00	92.89		
V	1	203240.00	714340.00	92.80		
W	1	203240.00	714350.00	92.53	93.70	1.17
X	1	203240.00	714360.00	92.23	93.70	1.47
Y	1	203240.00	714370.00	91.91		
Z	1	203240.00	714380.00	91.70		
U	2	203250.00	714330.00	93.33		
V	2	203250.00	714340.00	93.13	94.10	0.97
W	2	203250.00	714350.00	92.86	93.70	0.84
X	2	203250.00	714360.00	92.49	93.70	1.21
Y	2	203250.00	714370.00	92.15	93.70	1.55
Z	2	203250.00	714380.00	92.02		
B1	2	203250.00	714390.00	91.91		
U	3	203260.00	714330.00	93.79		
V	3	203260.00	714340.00	93.48	94.10	0.62
W	3	203260.00	714350.00	93.20	94.10	0.90
X	3	203260.00	714360.00	92.92	93.70	0.78
Y	3	203260.00	714370.00	92.64	93.70	1.06
Z	3	203260.00	714380.00	92.71	93.70	0.99
B1	3	203260.00	714390.00	92.28		
U	4	203270.00	714330.00	94.44		
V	4	203270.00	714340.00	94.06	94.10	0.04
W	4	203270.00	714350.00	93.95	94.10	0.15
X	4	203270.00	714360.00	93.47		
Y	4	203270.00	714370.00	93.42	93.70	0.28
Z	4	203270.00	714380.00	93.07		
B1	4	203270.00	714390.00	92.93		
U	5	203280.00	714330.00	94.82		
V	5	203280.00	714340.00	94.71		
W	5	203280.00	714350.00	94.57		
X	5	203280.00	714360.00	94.30		
Y	5	203280.00	714370.00	94.35		
Z	5	203280.00	714380.00	94.00		
F	10	203330.00	714180.00	94.18		
G	10	203330.00	714190.00	94.42		
H	10	203330.00	714200.00	94.59		
I	10	203330.00	714210.00	95.12		
E	11	203340.00	714170.00	94.25		
F	11	203340.00	714180.00	94.46		
G	11	203340.00	714190.00	94.78	95.10	0.32
H	11	203340.00	714200.00	95.08	95.10	0.02
I	11	203340.00	714210.00	95.41		
D	12	203350.00	714160.00	94.21		
E	12	203350.00	714170.00	94.47		
F	12	203350.00	714180.00	94.65	95.10	0.45
G	12	203350.00	714190.00	95.25	95.10	-0.15
H	12	203350.00	714200.00	95.42	95.10	-0.32
I	12	203350.00	714210.00	95.67		
J	12	203350.00	714220.00	96.00		
C	13	203360.00	714150.00	94.39		
D	13	203360.00	714160.00	94.56		
E	13	203360.00	714170.00	94.87	95.30	0.43
F	13	203360.00	714180.00	95.02	95.10	0.08
G	13	203360.00	714190.00	95.50	95.10	-0.40
H	13	203360.00	714200.00	95.73	95.10	-0.63
I	13	203360.00	714210.00	96.11	96.30	0.19
J	13	203360.00	714220.00	96.36		
C	14	203370.00	714150.00	94.72		
D	14	203370.00	714160.00	94.98		
E	14	203370.00	714170.00	95.26	95.30	0.04
F	14	203370.00	714180.00	95.56	95.30	-0.26
G	14	203370.00	714190.00	95.71	96.30	0.59
H	14	203370.00	714200.00	96.35	96.30	-0.05
I	14	203370.00	714210.00	96.65	96.30	-0.35
J	14	203370.00	714220.00	96.90		
D	15	203380.00	714160.00	95.31		
E	15	203380.00	714170.00	95.64		
F	15	203380.00	714180.00	95.92		
G	15	203380.00	714190.00	96.30	96.30	0.00
H	15	203380.00	714200.00	96.72	96.30	-0.42
I	15	203380.00	714210.00	96.91		
J	15	203380.00	714220.00	97.75		
A	16	203390.00	714130.00	95.83		
B	16	203390.00	714140.00	95.66		
C	16	203390.00	714150.00	95.27		
D	16	203390.00	714160.00	95.52		
E	16	203390.00	714170.00	95.94		
F	16	203390.00	714180.00	96.36		
G	16	203390.00	714190.00	96.76		
H	16	203390.00	714200.00	97.12		
I	16	203390.00	714210.00	97.38		
A	17	203400.00	714130.00	96.21		
B	17	203400.00	714140.00	95.96	96.10	0.14
C	17	203400.00	714150.00	95.79		
D	17	203400.00	714160.00	96.19	96.90	0.71
E	17	203400.00	714170.00	96.42	96.90	0.48
F	17	203400.00	714180.00	96.78		
A	18	203410.00	714130.00	96.25		
B	18	203410.00	714140.00	96.03	96.10	0.07
C	18	203410.00	714150.00	96.07	96.10	0.03
D	18	203410.00	714160.00	96.86	96.90	0.04
E	18	203410.00	714170.00	97.14	96.90	-0.24
F	18	203410.00	714180.00	97.34		
A	19	203420.00	714130.00	96.56		
B	19	203420.00	714140.00	97.15		
C	19	203420.00	714150.00	96.77		
D	19	203420.00	714160.00	97.72		
E	19	203420.00	714170.00	98.10		
F	19	203420.00	714180.00			
A	20	203430.00	714130.00	97.45		
B	20	203430.00	714140.00			
C	20	203430.00	714150.00			
D	20	203430.00	714160.00			

תאריך	מהות השינויים
6.3.2022	למכרז

קנ"מ 1:200	המזמין רגבים	כעיון
תאריך עדכון 06/03/2022	שם הפרויקט הרחבה שלב בי 10 יח"ד	למכרז
התחלת עבודה (08/2020)		לביצוע
תמצבע אחראי לבדיקת המידות. יש לתאם את כל סטיות אי אי התאמות.	תוכן הציור עבודות עפר במגרשים	מס' גיליון 8.1
אין למבוע מידות ע"י מדידה במחשב.	שם קובץ 172.06 Afar-Migrashim.dwg	מס' פרויקט 172.06

דוד אלחנתי | אדריכלות נוף בע"מ
אדריכלות נוף | תכנון אזורי | עיצוב עירוני
קיבוץ רמות מנשה, 19245 טל': 04-9895705\06 | פקס: 04-9895707
daljanati@gmail.com | office@la-nof.co.il | www.la-nof.co.il