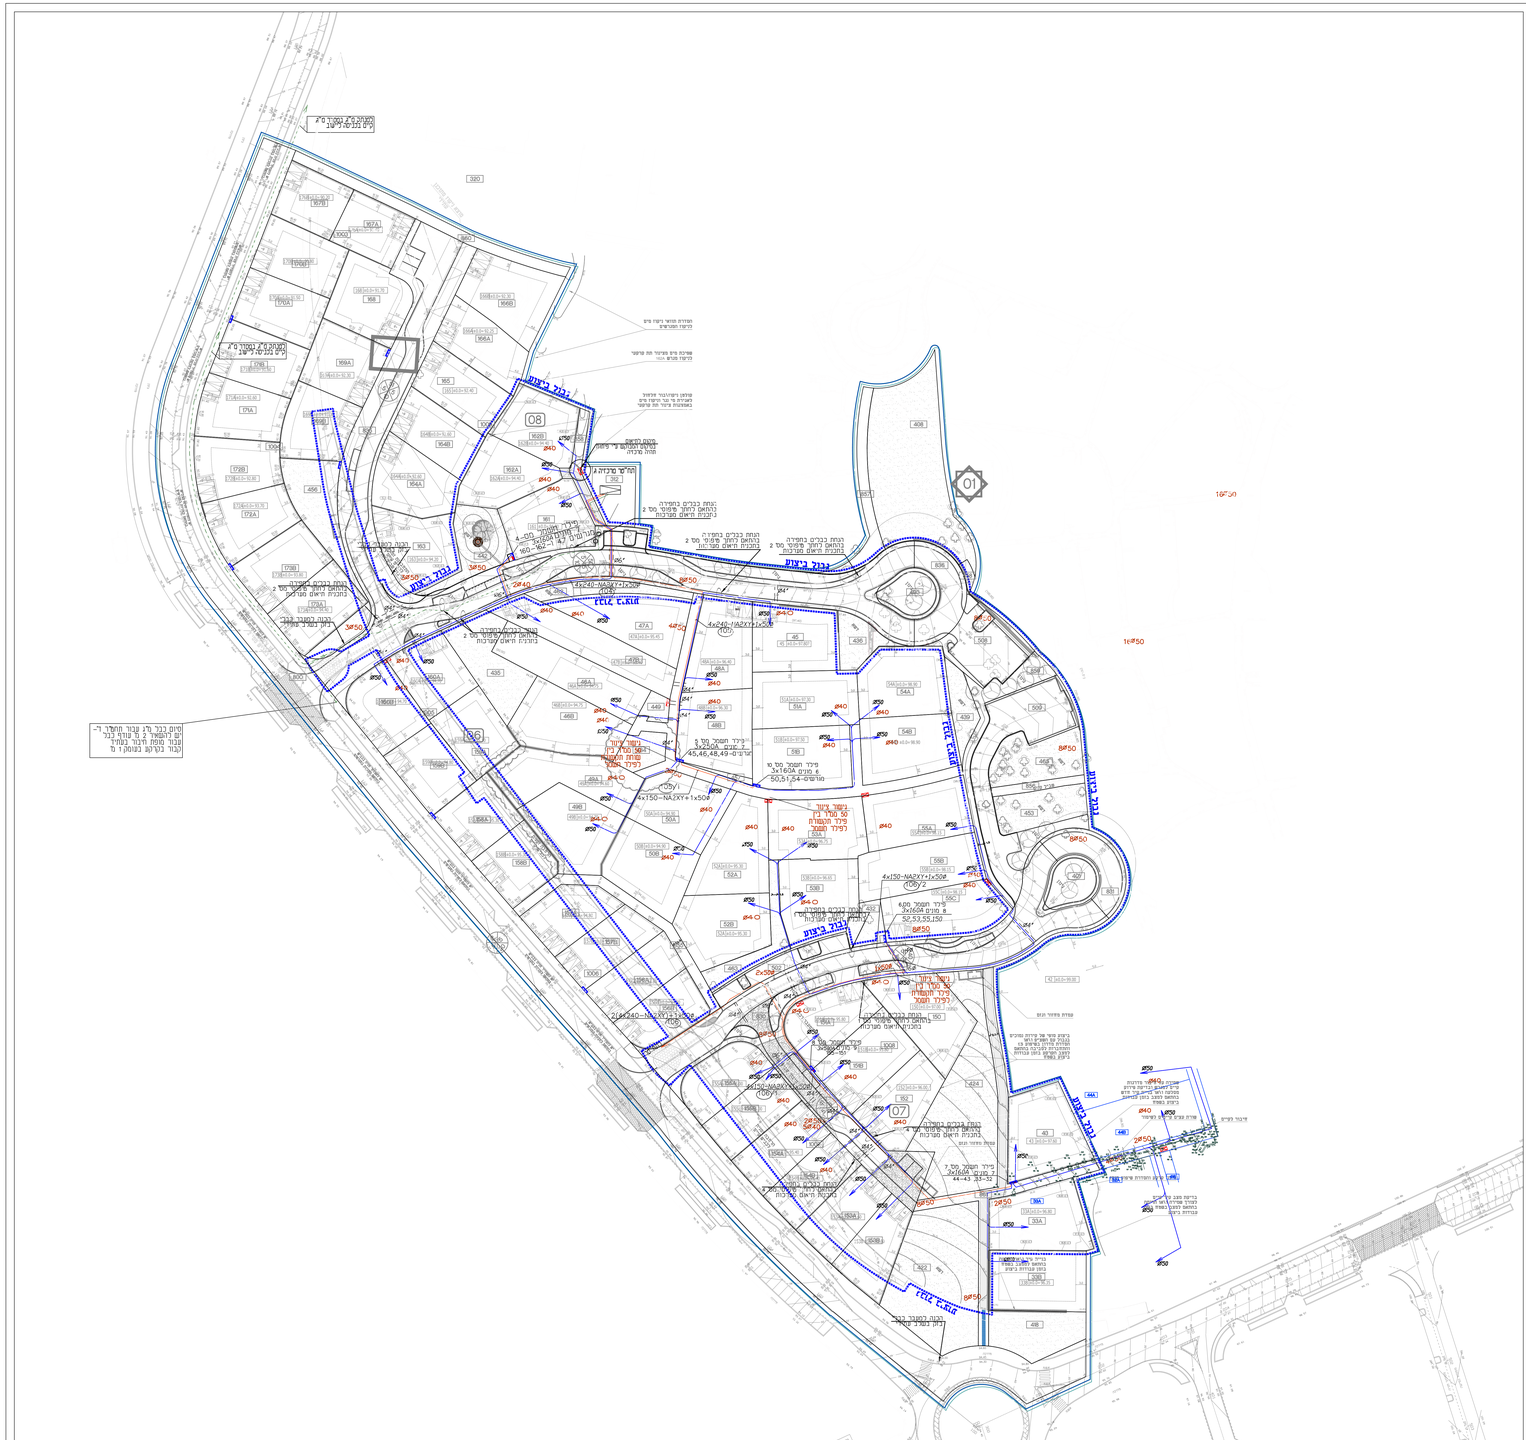
1:250
נבוך ביצוע
נבוך ביצוע
נבוך ביצוע