

מס' פריט ברשימה:	מסגרות 4	נגרות	אלומיניום
מיקום: מרחב מוגן	מידות: 80X80 *1	כמות: 1	

תאור כללי	מסגרת תליה לוילון מסגרת תליה לוילון עבור ב"ש כימי. עשוי מצינור פלדה 1"ø מגולוון וצבוע תלוי בגובה +2.20 מפני רצפה.
-----------	--

פרזול	צירים	
	מנעול	
	ידיות	
גימור	שונות	עיגון לקירות הבטון בברגי "פיליפס" + רוזטה + שרשרת תליה לתקרה
	משקוף	
	שונות	

שם הפרויקט: מועדון נוער - גן שמואל

מס' הפרויקט 21-763	06.09.22 למכרז		המזמין
מס' גיליון 05-04	שרטוט		גאולה בן-גיגי
	בדק		מגן גבריאל


יובתים

1993


בע"מ

תכנון ועיצוב אדריכלי

גבי מגן - גידי כרמון
רח' החרושת 48 כרמיאל, ת.ד. 252 מיקוד 20100
טל-04-9886919 טקס-04-9883867
E-mail:gabi-yubateam@bezeqint.net
דואר אלקטרוני: E-mail:gidi-yubateam@bezeqint.net
אתר אינטרנט: www.yubateam.com

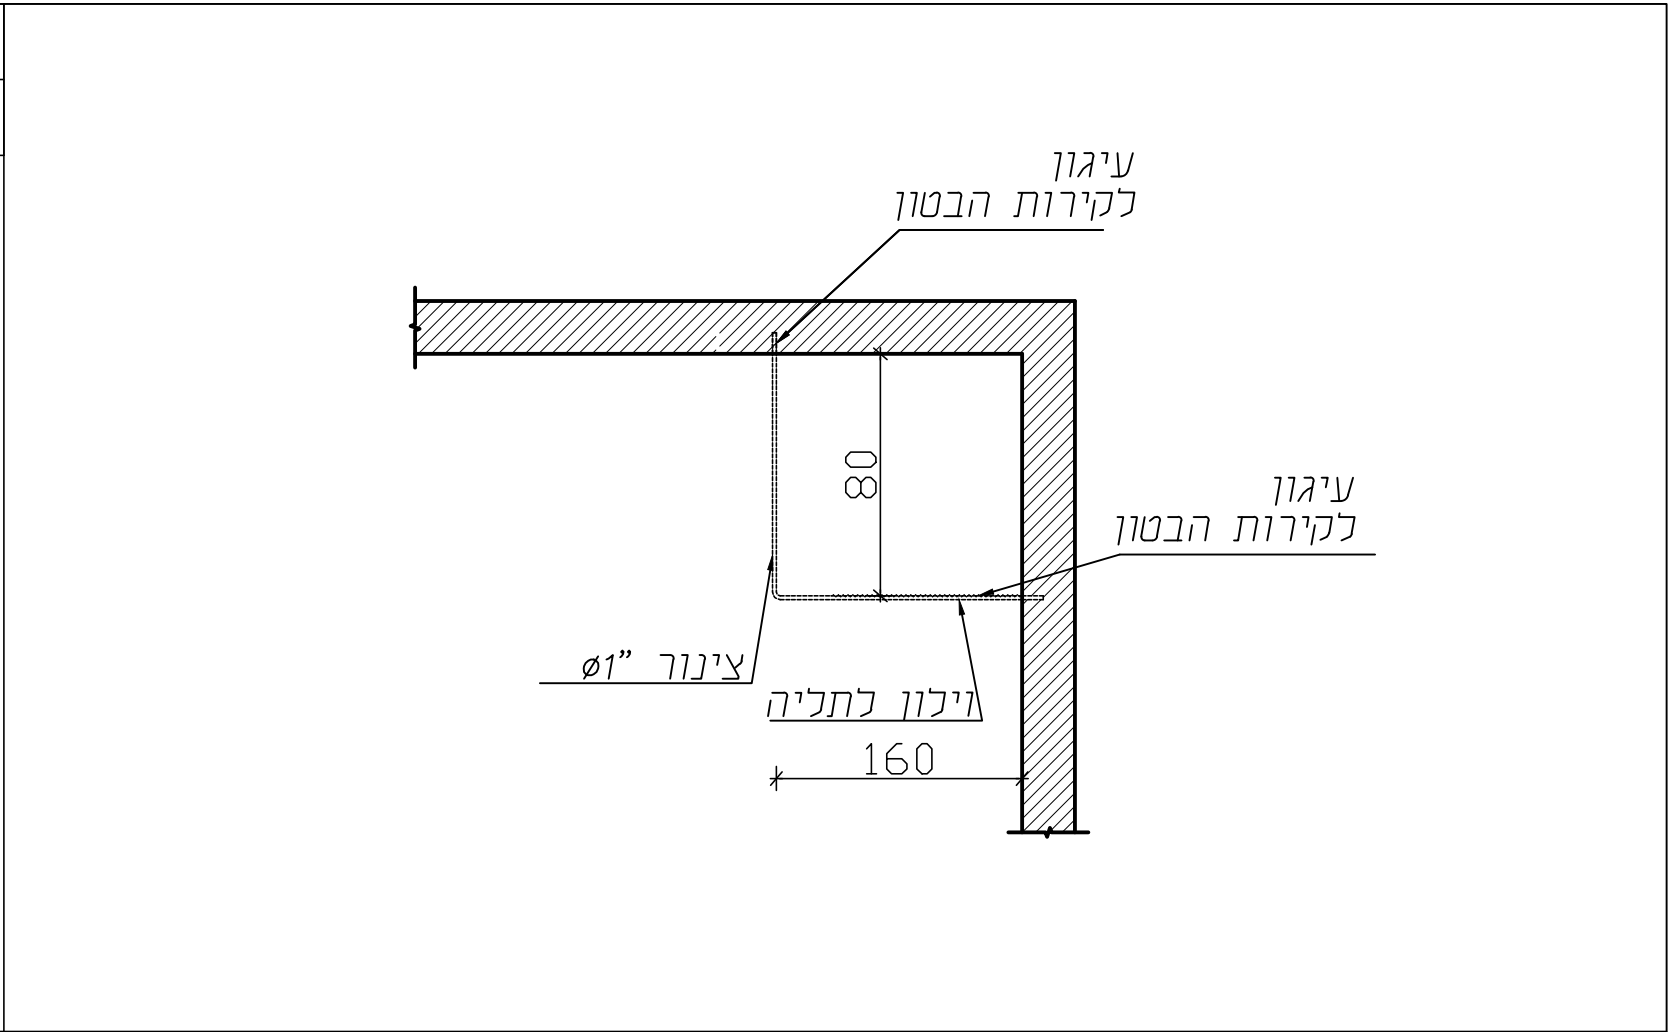

תכנית קנ"מ: 1:50

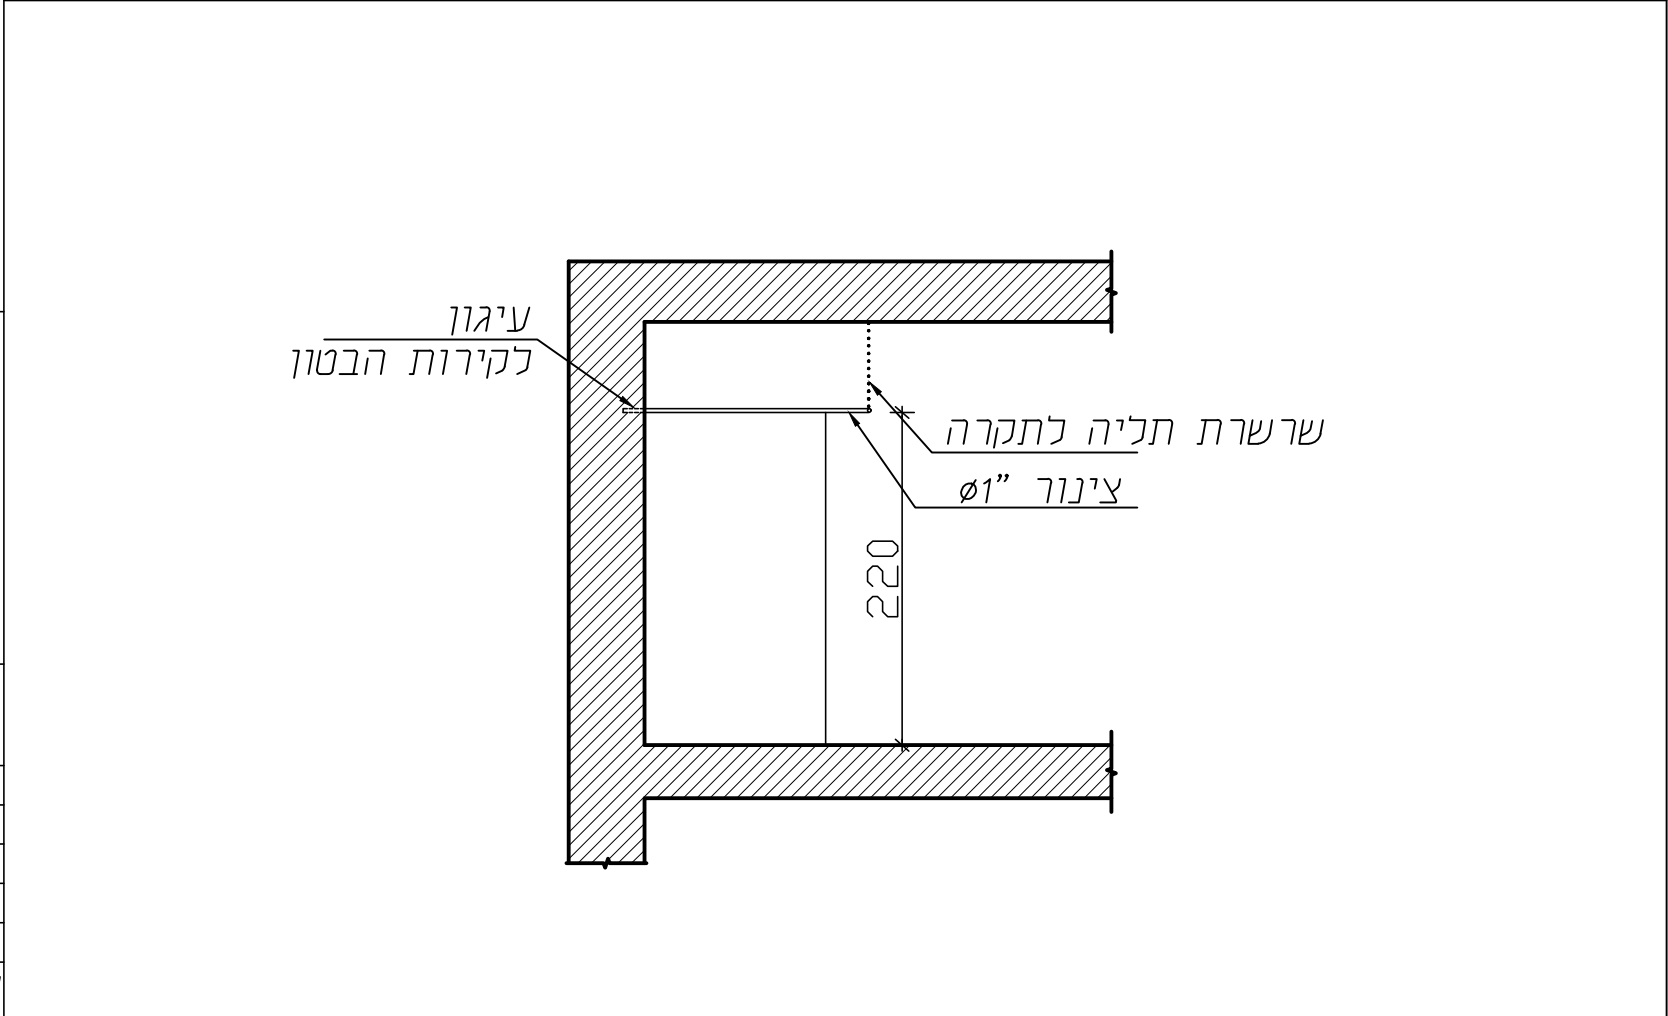

קנ"מ: 1:50 חתך