מס' פריט ברשימה:	מסגרות 5	נגרות ○	אלומיניום ⬡
מיקום: שירותי נכים	מידות: לפי תשריט		כמות: 1 קומפלט

תאור כללי

סט מוטות אחיזה לנכים

סט מוטות אחיזה בקוטר 36-40 מ"מ
עשויים מפלדה מצופה ניילון
1. קבוע לקיר – 60X60 ס"מ – דגם PBA-PP422 או שו"ע
2. מתקפל לקיר – 85 ס"מ – דגם PBA-PP445 או שו"ע
3. קבוע לדלת – קבוע באורך 40 ס"מ-2 יח' מצד פנים וחוץ
דגם PBA-PP440 או שו"ע
תוצרת PBA איטליה או ש"ע טכני מאושר

שונות

גמר שכבת ציפוי ניילון עמיד לשריטות
בגוון לפי בחירת האדריכל

התקנה מושלמת לפי הוראות היצרן וכולל רוזטות מקוריות

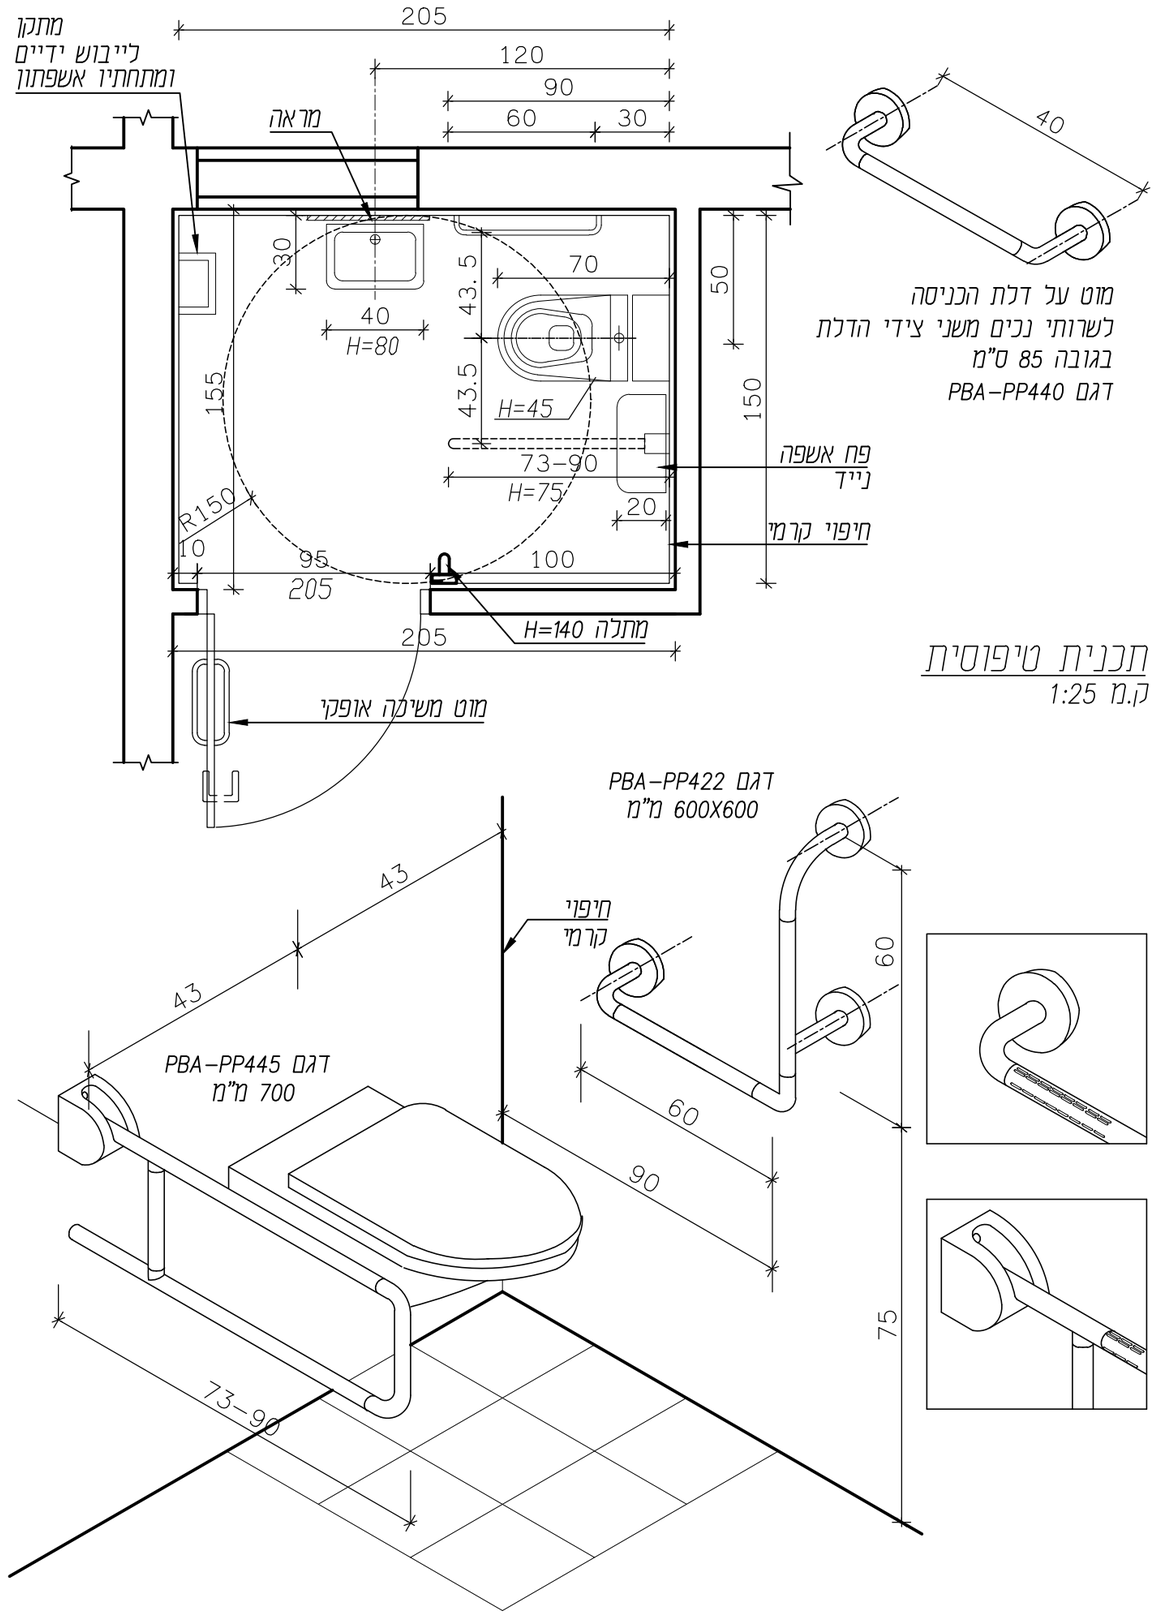

שם הפרויקט: **מועדון נוער - גן שמואל**

06.09.22	למכרז	המזמין

מס' הפרויקט
21-763

מס' גיליון
05-05

שרטט	גאולה בן-גיגי
בדק	מגן גבריאל

יובתים (1993) בע"מ
תכנון ועיצוב אדריכלי
גבי מגן - גידי כרמון
רח' החרושת 48 כרמיאל, ת.ד. 252 מיקוד 20100
טל-04-9886919 פקס-04-9883867
E-mail:gabi-yubateam@bezeqint.net
דואר אלקטרוני: E-mail:gidi-yubateam@bezeqint.net
אתר אינטרנט: www.yubateam.com