



מס' פריט ברשימה:	מסגרות	נגרות	אלומיניום
מיקום: שירותים	מידות:	460/60	כמות: 1

תאור כללי	חלון קיפ לפתיחת קיפ עליונה פנימה דגם "קליל 4400" או שו"ע כולל שלוש כנפיים לפתיחה חלוקה בהתאם לתשריט
זיגוג	משקוף עזר מגולוון מתאים לעובי הקיר עם החיפויים

פרזול	צירים	מנגנון מספריים עם מגביל פתיחה ל-2 מצבים מקורי של "קליל 4400"
	מנעול	סגר אלומיניום
	ידיות	ידית אלומיניום
	שונות	
גימור	משקוף כנף	צביעה : בסליקון פוליאסטר או שו"ע בעובי מינימום 35 מיקרון בגוון לבחירה
	שונות	צביעה : בסליקון פוליאסטר או שו"ע בעובי מינימום 35 מיקרון בגוון לבחירה

שם הפרויקט: מועדון נוער - גן שמואל

<div><div>יובתים</div><div>1993</div><div>בע"מ</div><div>תכנון ועיצוב אדריכלי</div></div> <div>גבי מגן - גידי כרמון רח' החרושת 48 כרמיאל, ת.ד. 252 מיקוד 20100 טל-04-9886919 טל-04-9883867 E-mail:gabi-yubateam@bezeqint.net דואר אלקטרוני: E-mail:gidi-yubateam@bezeqint.net אתר אינטרנט: www.yubateam.com</div>	מס' הפרויקט	המזמין	למכרז	06.09.22
	21-763			
	מס' גיליון			
	06-07	גאולתה בן-גיגי	שרטט	
		מגן גבריאל	בדק	ק.מ.

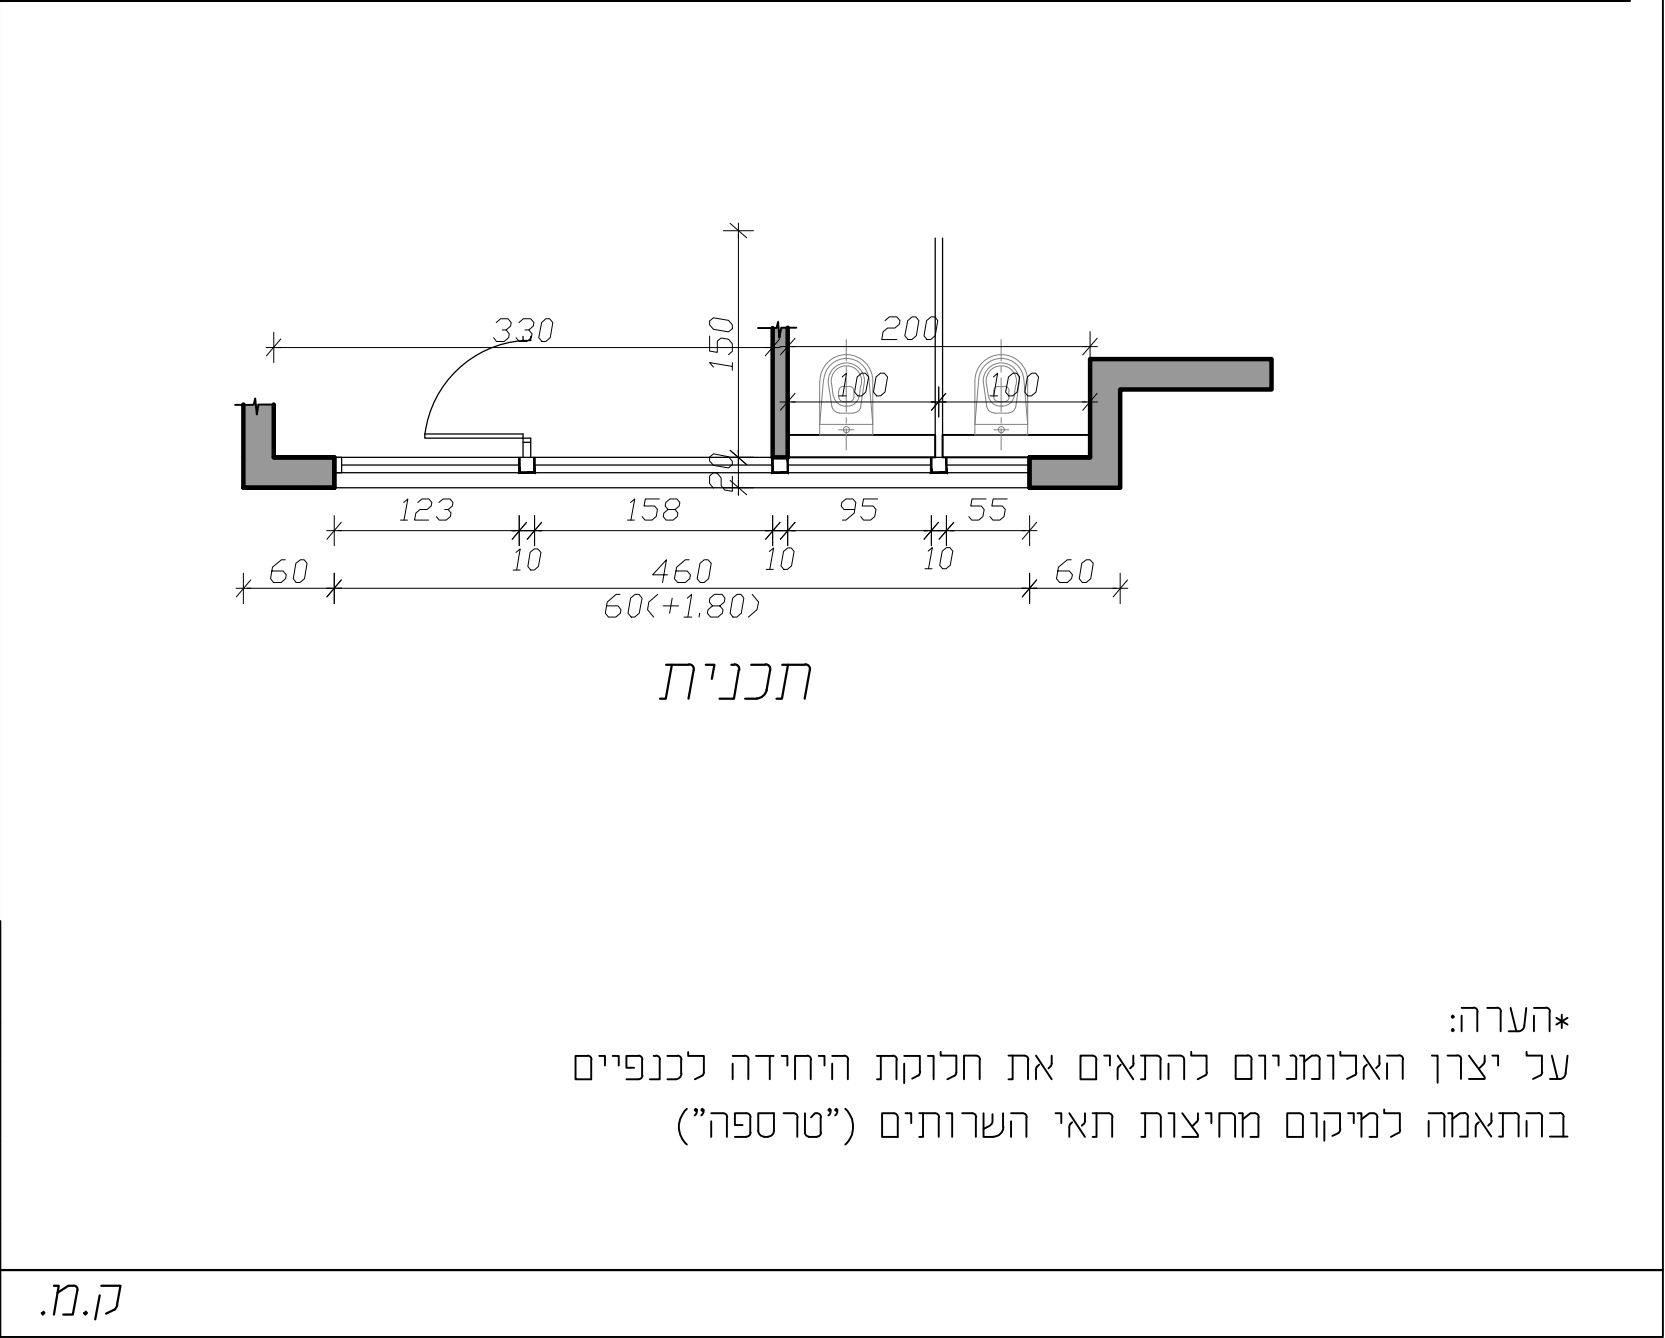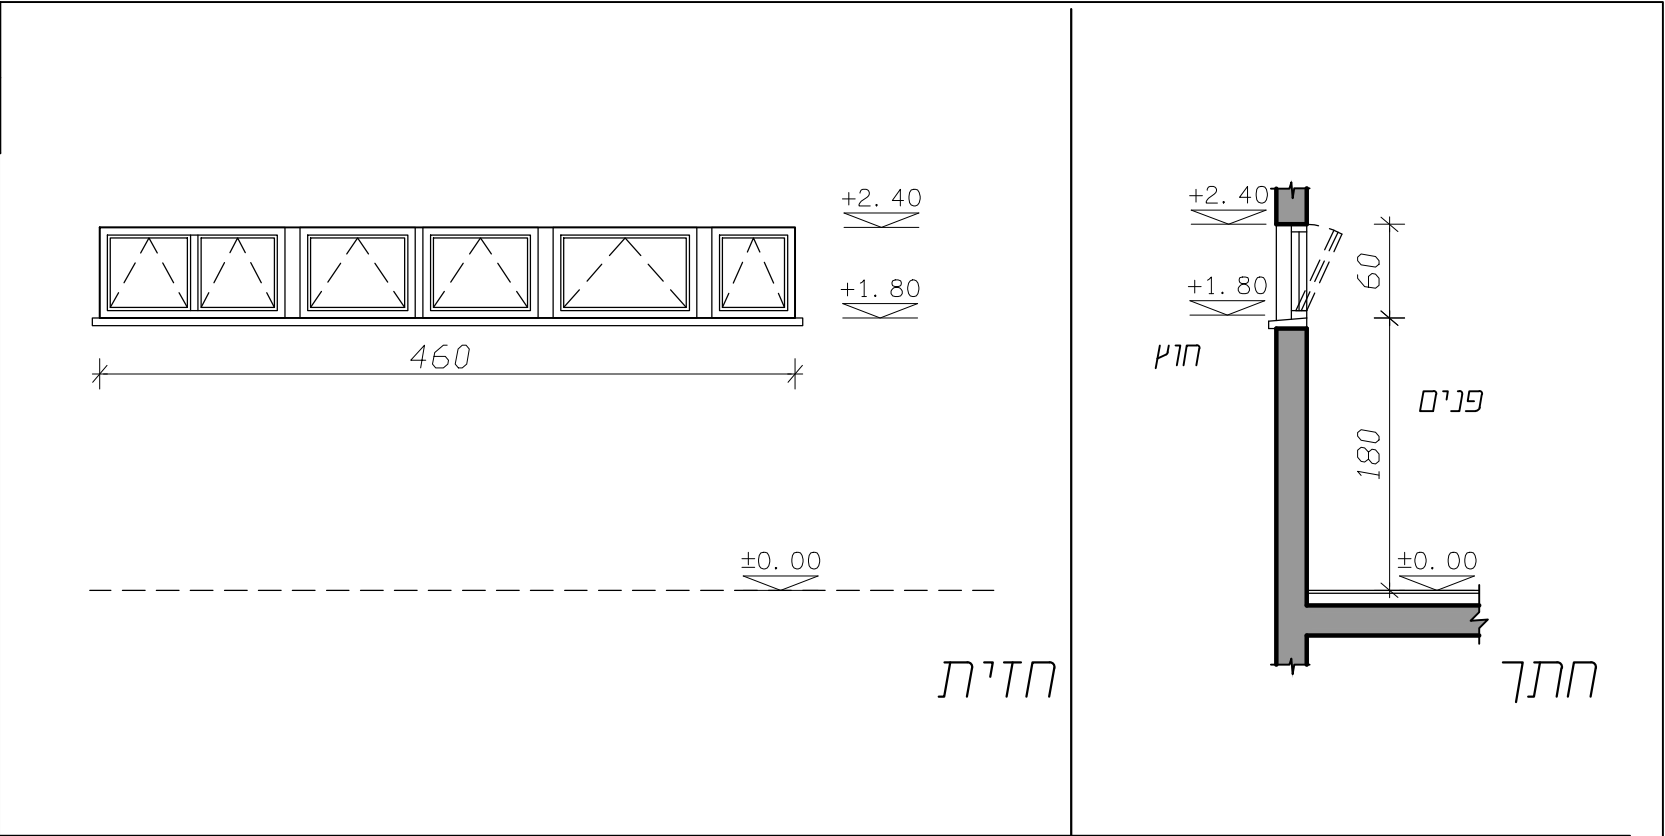

*הערה:
על יצרן האלומיניום להתאים את חלוקת היחידה לכנפיים
בהתאמה למיקום מחיצות תאי השרותים ("טרספה")