



 אלומיניום	 נגרות	 מסגרות	מס' פריט ברשימה:
כמות: 1 קומפלט	מידות: $45 \setminus 360 + 120$		מיקום: מטבחון

דלפק אכילה


הכול עשוי מלבוד מצופה פורמאיקה טאפ,
בגוון לפי בחירת האדריכל



חזית

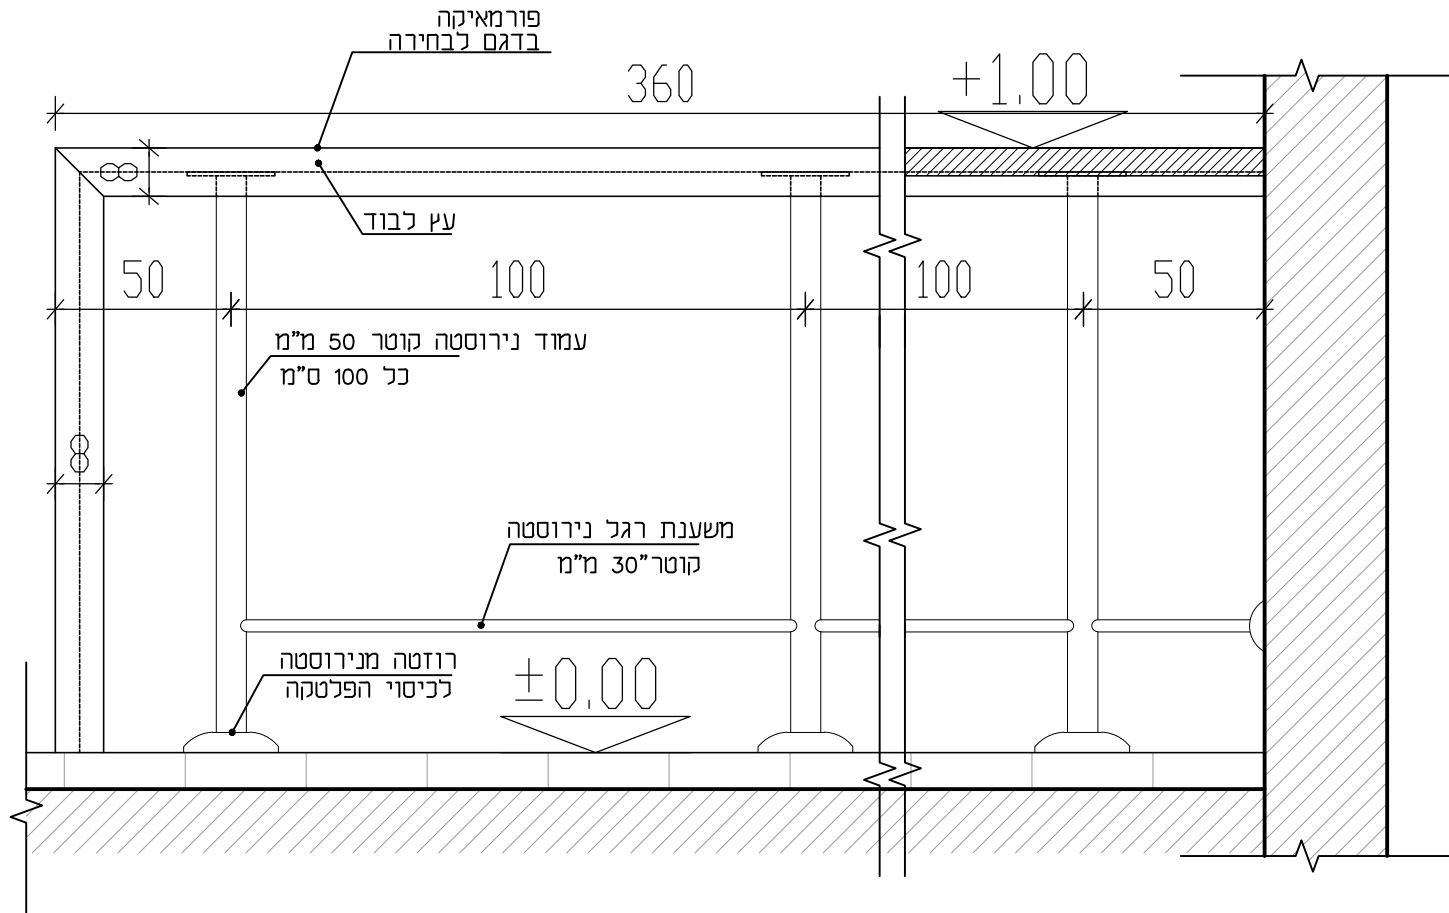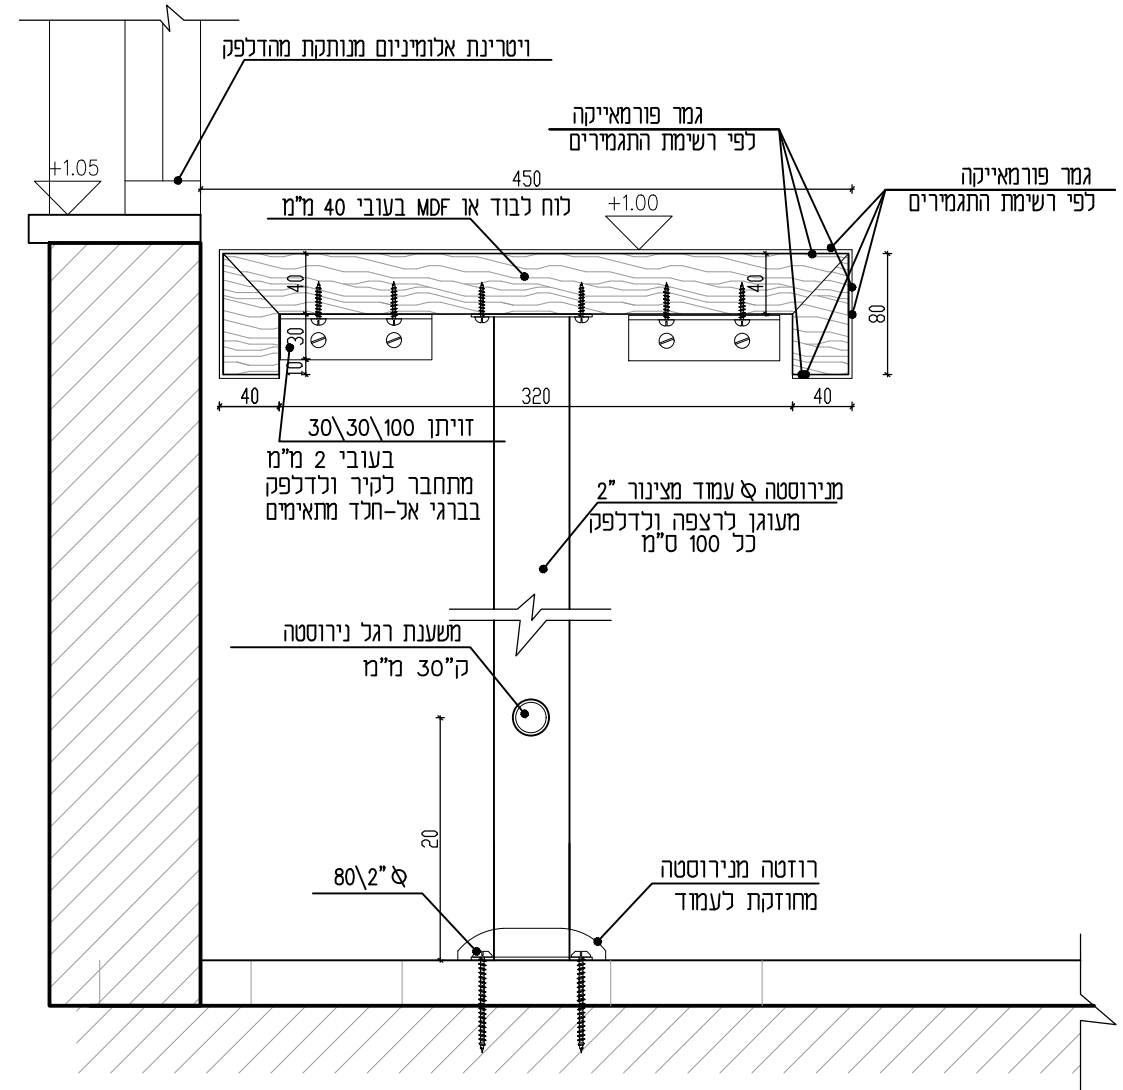

1 - 1 תתן

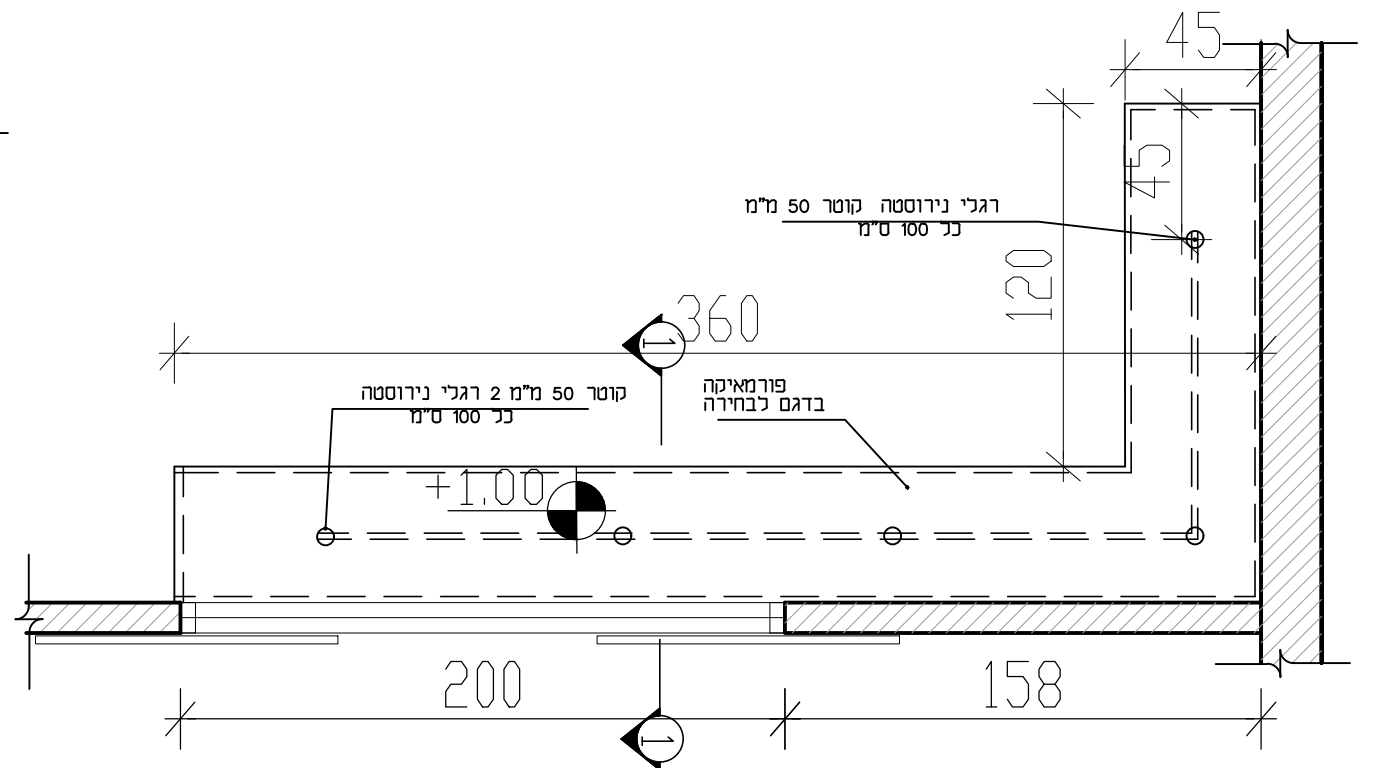

תכנית

שם הפרויקט: מועדון נוער - גן שמואל

06.09.22	למחר	המזמין	מס' הפרויקט
			21-763
			מס' גיליון
			04-09

גבי מגן - גיד' כרמון
רח' החרושת 48 כרמאית
תד. 252 מיקוד 1000
טל- 04-9886619-04
E-mail: gabi-yubateam@bezeqint.net

דואר אינטרנטי:
אתר אינטרנט:
www.yubateam.com

שר טוט

בדק

גאולה
בן-גיגי

מגן
גבריאל

קנ"ח 1:5