

קבלו מזמין	למחרת	3	06.09.22
יועצים	לעיון	2	31.07.22
יועצים	לעיון	1	27.07.22
תפוצה	שינוי	חס	תאריך

		לאשור			למכרז
		לעיון			לביצוע

הפרויקט :



מועדון נוער
גן שמואל

הפרויקט :

מועדון נוער
גן שמואל

המקום	גן שמואל
המזמין	מועצה אזורית מנשה
תכנון הנדסי	
ק.מ.	שרטוט
5 :	מגו גרייך
שם התכנית	חיפוי קירות באבן
מספר הפרויקט	21-763
מספר תכנית	03-04.3

108
 109
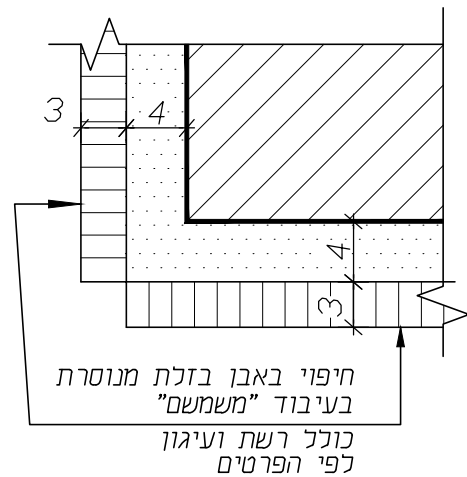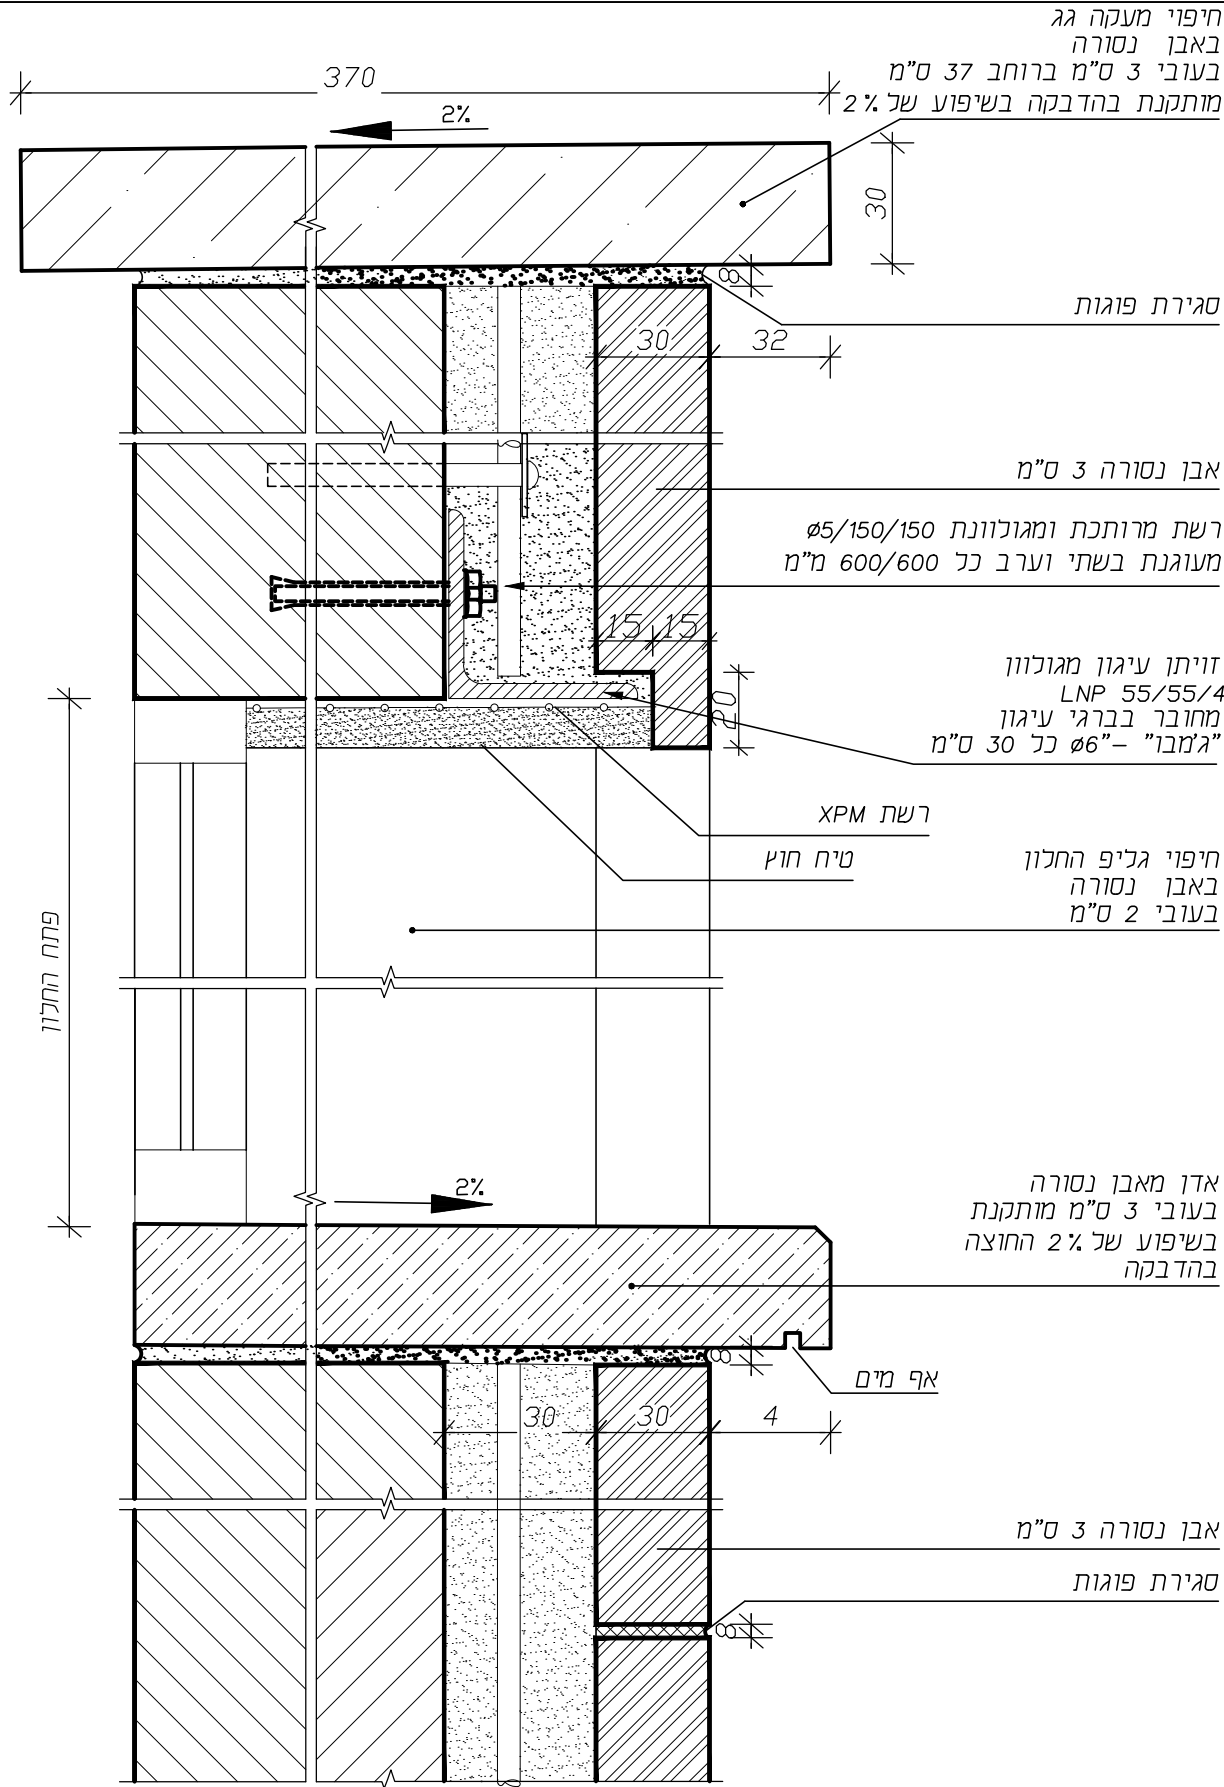

פרט פינה

1 : 5 .n.7

חתך אנכי דרך חלון ומעקה גג

הערה:
ביצוע בהתאם לת"י 2378
ולפי הנחיות קונסטרוקטור