


אין למדוד מהתכנית!
הקבלן אחראי למדודות!
בכל מורה יש מתיחה או אי הבנה
יש לפנות למתכנן.
המתכנן הנו הבעלים הבעדיים של
התכנית זו והרשימות הגלומים בה
ואין לדרוש תשומת לב לכל רשותו.



אין למדוד מהתכנית!
הקבלן אחראי למדודות!
בכל מורה יש מתיחה או אי הבנה
יש לפנות למתכנן.
המתכנן הנו הבעלים הבעדיים של
התכנית זו והרשימות הגלומים בה
ואין לדרוש תשומת לב לכל רשותו.

קבלן\מזמין	למכרז	3	06.09.22
יועצים	לעיון	2	31.07.22
יועצים	לעיון	1	27.07.22
תפוצה	שינוי	מס	תאריך

		לאשור				למכרז			
		לעיון				לביצוע			

הפרויקט :

מועדון נוער
גן שמואל

הפרויקט :

מועדון נוער
גן שמואל

המקום	גן שמואל
המזמין	מועצה אזורית מנשה
הנדסן	
ק.מ.	שרטט מזן גבויאל
1:10	גאוכה
שם הותנית	תקרה אקוסטית מגשי פז
מספר הפרויקט	21-763
מספר תכנית	03-13

252 ר"ח החרושת 48 ת.ד.
כרמיאל, מיקוד 20100

04-9889128, 04-9886919 ט.ר.
04-9883867 מ.קט.
050-4246897 ג.ב: נייד
050-4851717 ג.ז: נייד

דוא"ר ג.ב:
gabi-yubateam@bezeqint.net
דוא"ר ג.ז:
gidi-yubateam@bezeqint.net
אתר אינטרנט:
www.yubateam.com

יוֹבְתִים
גבי מגן - גידי כרמון
משרד אדריכלים

יוֹבְתִים
גבי מגן - גידי כרמון
משרד אדריכלים

יוֹבְתִים
גבי מגן - גידי כרמון
משרד אדריכלים


יוֹבְתִים
גבי מגן - גידי כרמון
משרד אדריכלים

א	רוחב 200 מ"מ		
ב	רוחב 300 מ"מ		
ג	רוחב 400 מ"מ		
פירוט	א	ב	ג
רוחב מגש במ"מ	200	300	400
עובי פח-מינימלי	0.6	0.6	0.6
שטח מחורר	12-30%	12-30%	12-30%
מגש חלק	+	+	+
גימור	צבעוני - צבע בתנור בגווני לפי בחירת האדריכל		
אורך מכסימלי	עד - 3000 מ"מ		
<u>בידוד</u>	במזרוני צמר סלעים בעובי 2" ובצפיפות 60 קג/מ"ק עטופים בשקיות פוליאטילן לא בוער		

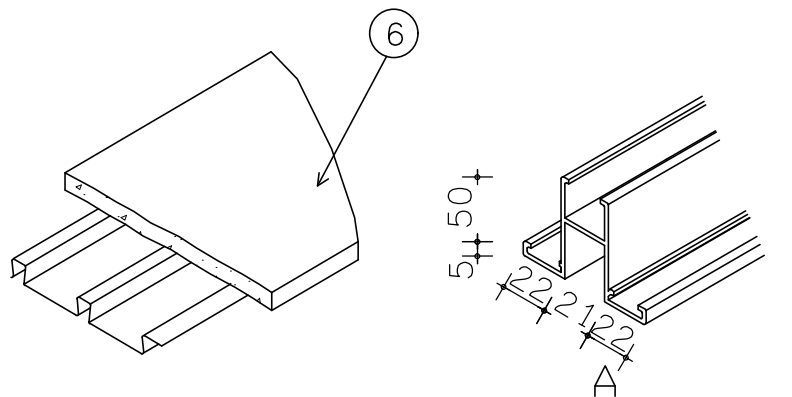


פרופיל אומגה נושא לחלוקה

חיבור לתקורה / לקונסטרוקציה
בברגי פיליפס / בברגי פח

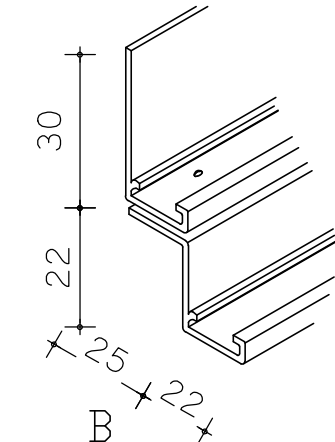

פרט גימור עם התרחקות

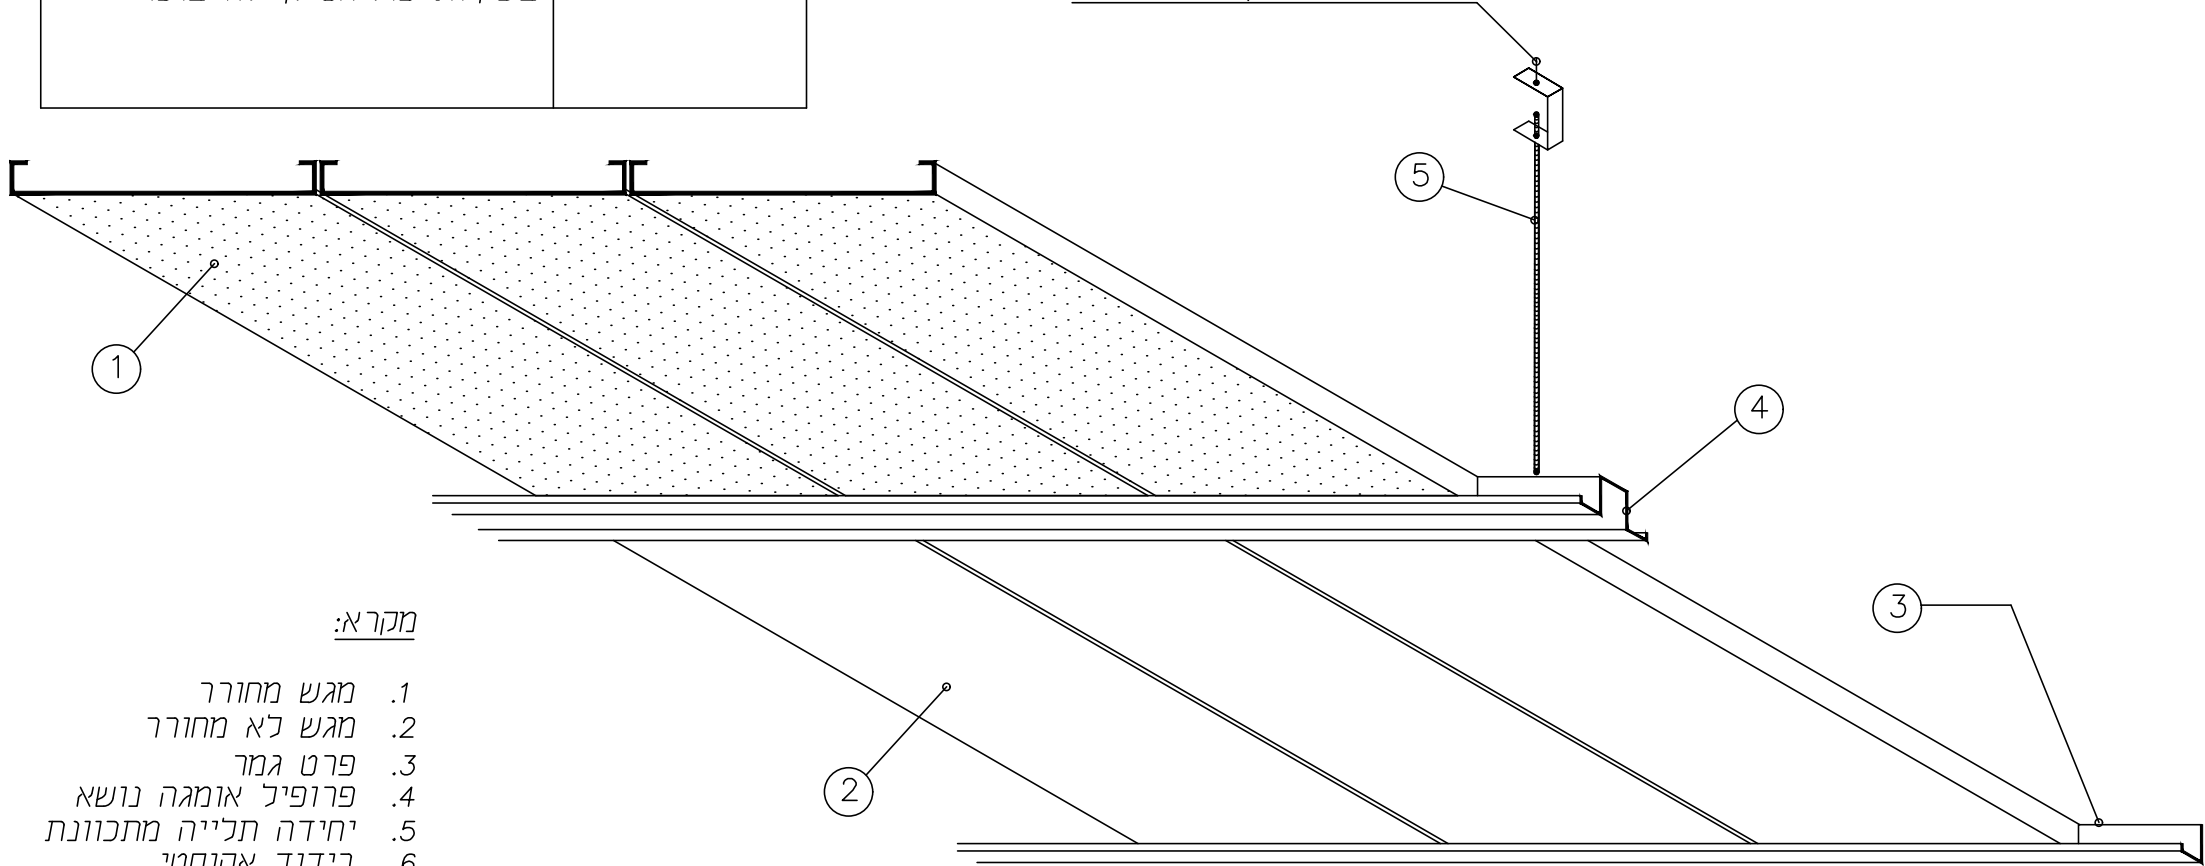

מקור א:

1. מגש מחורר
2. מגש לא מחורר
3. פרט גמר
4. פרופיל אומגה נושא
5. יחידה תלייה מתכוונת
6. בידוד אקוסטי

הערות:

1. אם לא צויין בכתב כמויות אחרת, יבוצע הגימור ע"י קירות לפי פרט ⑧ הכולל התרחקות
2. יחידת תלייה ⑤ כל 50 ס"מ מחוברת לתקרה בברגי מיתד פיליפס לעומס 10 ק"ג/יח' מינימום