

מזמי	מכרז	06.09.22
יועצים	לעיון	01.08.22
תפוצה	שני	מס

לאשר	למכרז	06.09.22
לעיון	לביצוע	01.08.22

הפרויקט :

מועדון נוער משמרות


המקום	גן שמואל
המזמין	מועצה אזורית מנשה
תכנון הנדסי	ק.מ. שרמט
ק.מ. שרמט	קסנייה
שם התכנית	חיפוי קירות באבן
מספר הפרויקט	21-764
מספר תכנית	03-04.3

יובתים
 רח' החורשת 48 ת.ד. 252
 כרמיאל, טיקוד 20100

טל. 04-9889128, 04-9886919
 פקס. 04-9883867
 ניד גבי: 050-4246897
 ניד גדי: 050-4851717


דואר גבי: gabi-yubateam@bezeqint.net
 דואר גדי: gidi-yubateam@bezeqint.net
 אתר אינטרנט: www.yubateam.com

יובתים
 (1995) בע"מ
 תכנון וביצוע אדריכלי

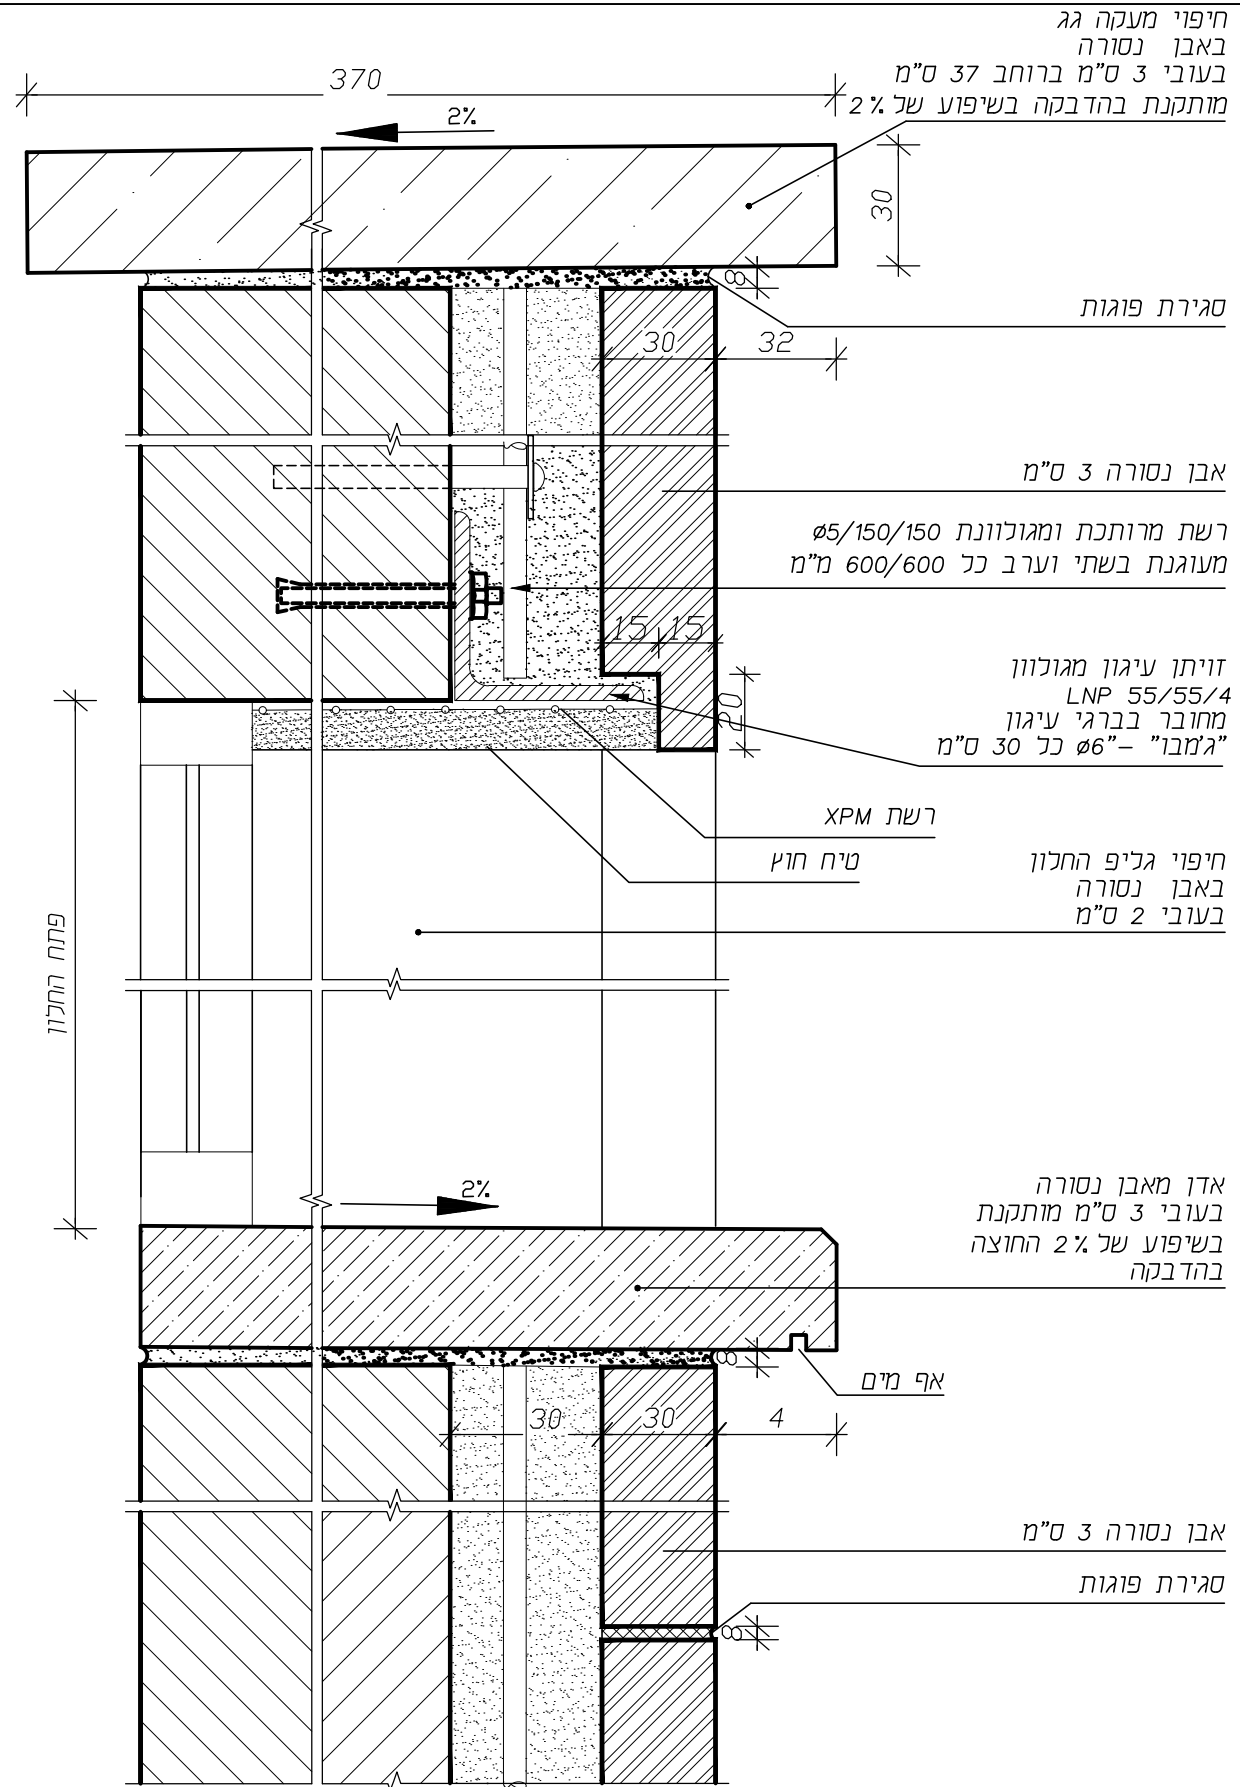

חזתך אנכי דרך חלון ומעקה גג

הערה:
 ביצוע בהתאם לת"י 2378
 ולפי הנחיות קונסטרוקטור

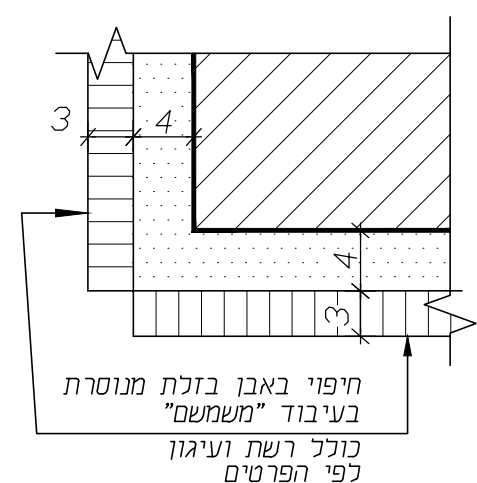

פרט פינה
 ק.מ. 1 : 5