

קבלן	מזמין	תאריך	מס	שנוי	תפוצה
06.09.22	למכרז	06.09.22	1		
	לעיון	01.08.22	1		
	לביצוע				

לאשר	למכרז	06.09.22
לעיון	לביצוע	01.08.22

הפרויקט :

**מועדון נוער**  
**משמרות**

המקום	גן שמואל
המזמין	מועצה אזורית מנשה
תכנון הנדסי	ק.מ.
שם התכנית	<b>איטום רצפת חדרים רטובים</b>
מספר הפרויקט	21-764
מספר תכנית	03-02


**יובתים**  
גבי מגן - גידי נרמן  
משרד אדריכלים

רח' החורשת 48 ת.ד. 252  
כרמיאל, טיקוד 20100


טל. 04-9889128, 04-9886919  
פקס. 04-9883867  
נייד גבי: 050-4246897  
נייד גידי: 050-4851717

דואר גבי: gabi-yubateam@bezeqint.net  
דואר גידי: gidi-yubateam@bezeqint.net  
אחר אינטרנט: www.yubateam.com

יובתים  
מבנין ושיקום אדריכלי

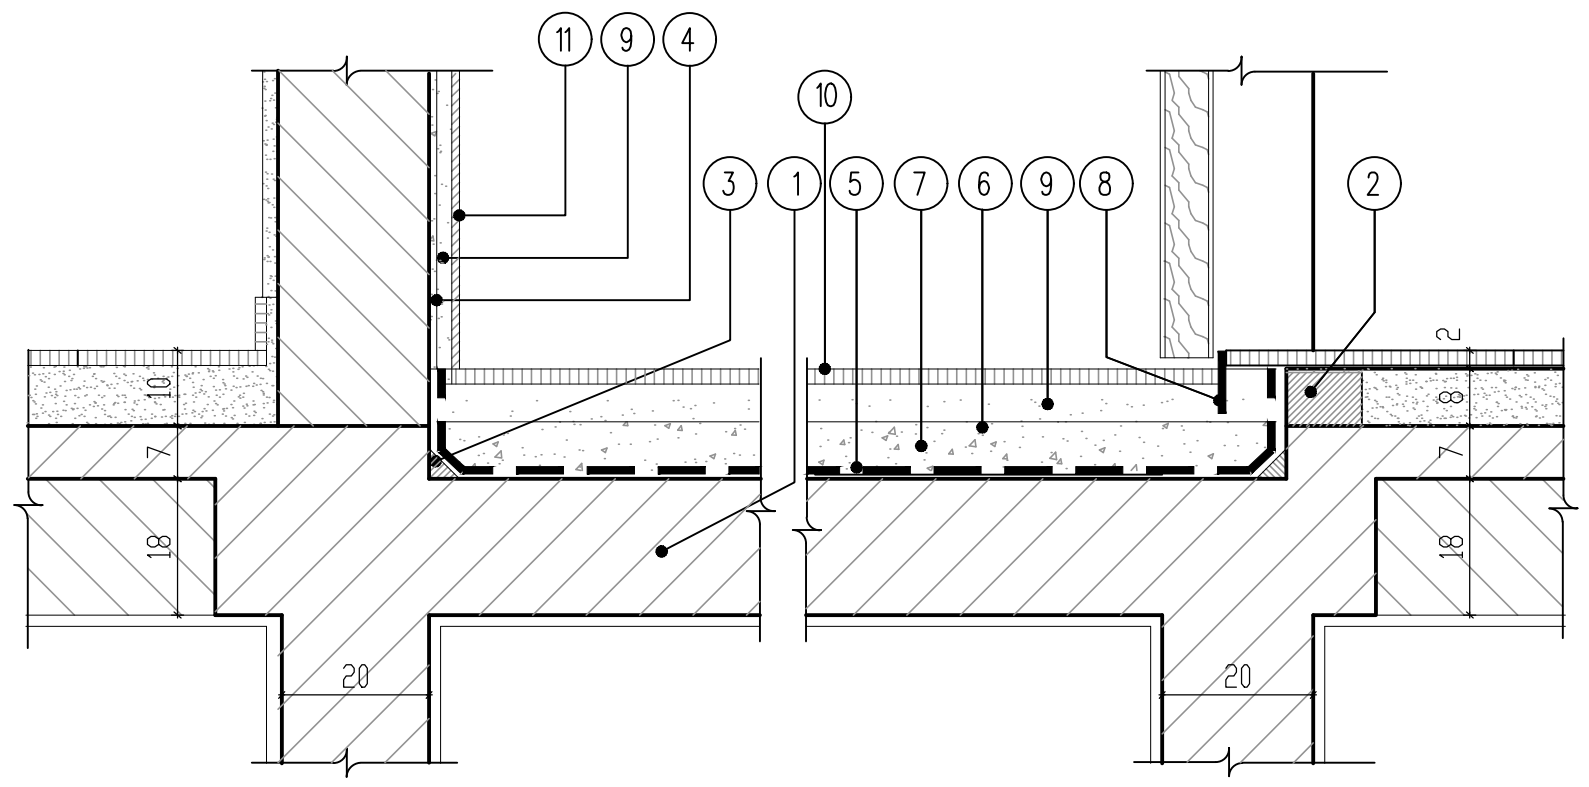

- מקרא:**
1. רצפת בטון מסיבית מונמכת ב-5 ס"מ
  2. חגורת בטון בפתחים
  3. העגלת פינות ע"י רולקה טיט צמנט במידות 6/6
  4. שכבת הרבצת טיט צמנט עד גובה 1.8 מ'
  5. מריחת שתי שכבות של איטום צמנטי מסוג "טורוסייל" או ש"ע בכמות של 3 ק"ג/מ"ר לכל שכבה
  6. צנרת אספקת מים /דלוחים
  7. בטון ב-150 להגנת האיטום
  8. סף אלומיניום - 40/4
  9. טיט/דבק לאריחים
  10. ריצוף במרצפות או בקרמיקה
  11. חיפוי באריחי חרטינה או קרמיקה עד גובה המצוין בתכניות
  12. מכסה למחסום רצפה

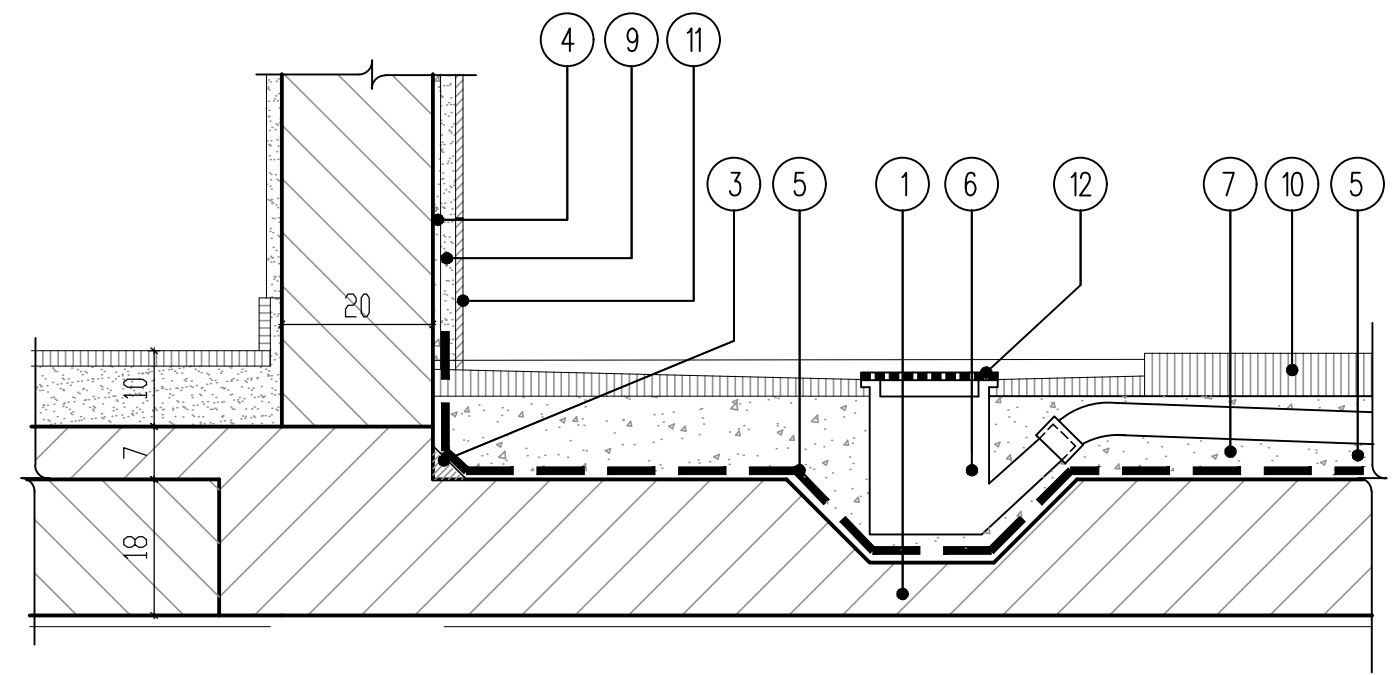

- הערות מיוחדות לביצוע:**
1. יש להשאיר ברצפה שקעים עבור מחסומי הניקוז
  2. רצפת הבטון המסיבית מהווה רקע לאיטום ויש להחליקה בזמן היציקה. תיקון הפגמים בהחלקה יעשה ע"י טיט צמנט
  3. ביצוע האיטום יעשה לפני הנחת הצנרת ומחסומי הרצפה

**איטום רצפת חדרים רטובים**