

אלומיניום	נגרות	מסגרות 7	מס' פריט ברשימה:
כמות: 1	120/203	מידות:	חלל מרכזי

ארון חשמל
 מערכת דלתות לארון במידות 120/203 ס"מ
 הכוללות משקופים ונכפיים מפח מגולוון וצבוע כמראה בשרטוט.
 בעובי 1.5 מ"מ, כדוגמת דגם 367 תוצרת "דלתות שהרבני" או ש"ע
 על הגבהה בנויה.

משקוף

זיגוג



צירים	פתיחת כנף	פרזול
מנעול		
ידיות	ידיות מסוג לחצן מתכתי מקורי של היצרן.	
שונות		
משקוף	צבע בתנור בגוון לבחירת האדריכל	גימור
כנף	צבע בתנור בגוון לבחירת האדריכל	
שונות		

שם הפרויקט: מועדון נוער - משמרות

יובתים (1993) בע"מ
 תכנון ושיעוב אדריכלי
 גבי מגן - גידי כרמון
 רח החרושת 48 כרמאל, תד. 252, מיקוד 20100
 טל-04-9886919, פקס-04-9883867
 דואר אלקטרוני: E-mail:gabi-yuba.team@bezeqint.net
 E-mail:gidli-yuba.team@bezeqint.net
 אתר אינטרנט: www.yuba.team.com

מס' הפרויקט
21-764
 מס' גיליון
05-07.2

המזמין	למכרז	06.09.22
שרטוט	גאולקה בן-גיגי	
בדק	מגן גבריאל	

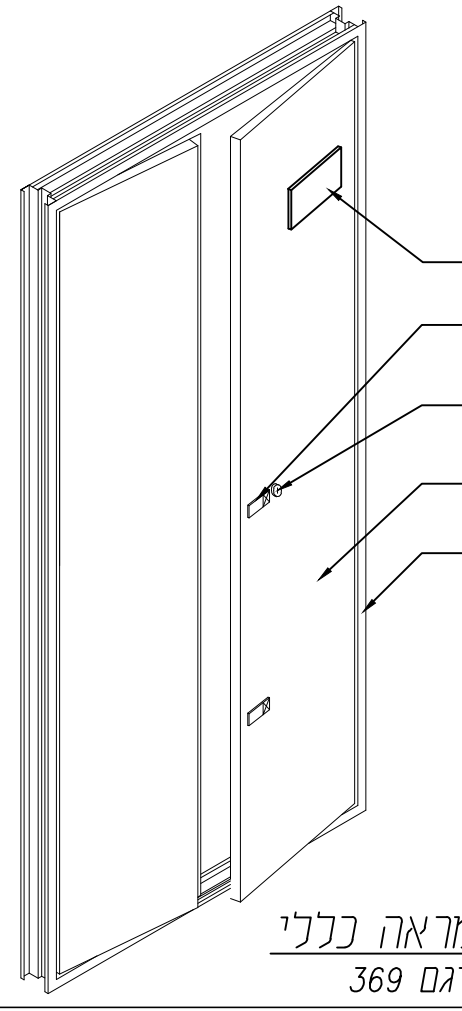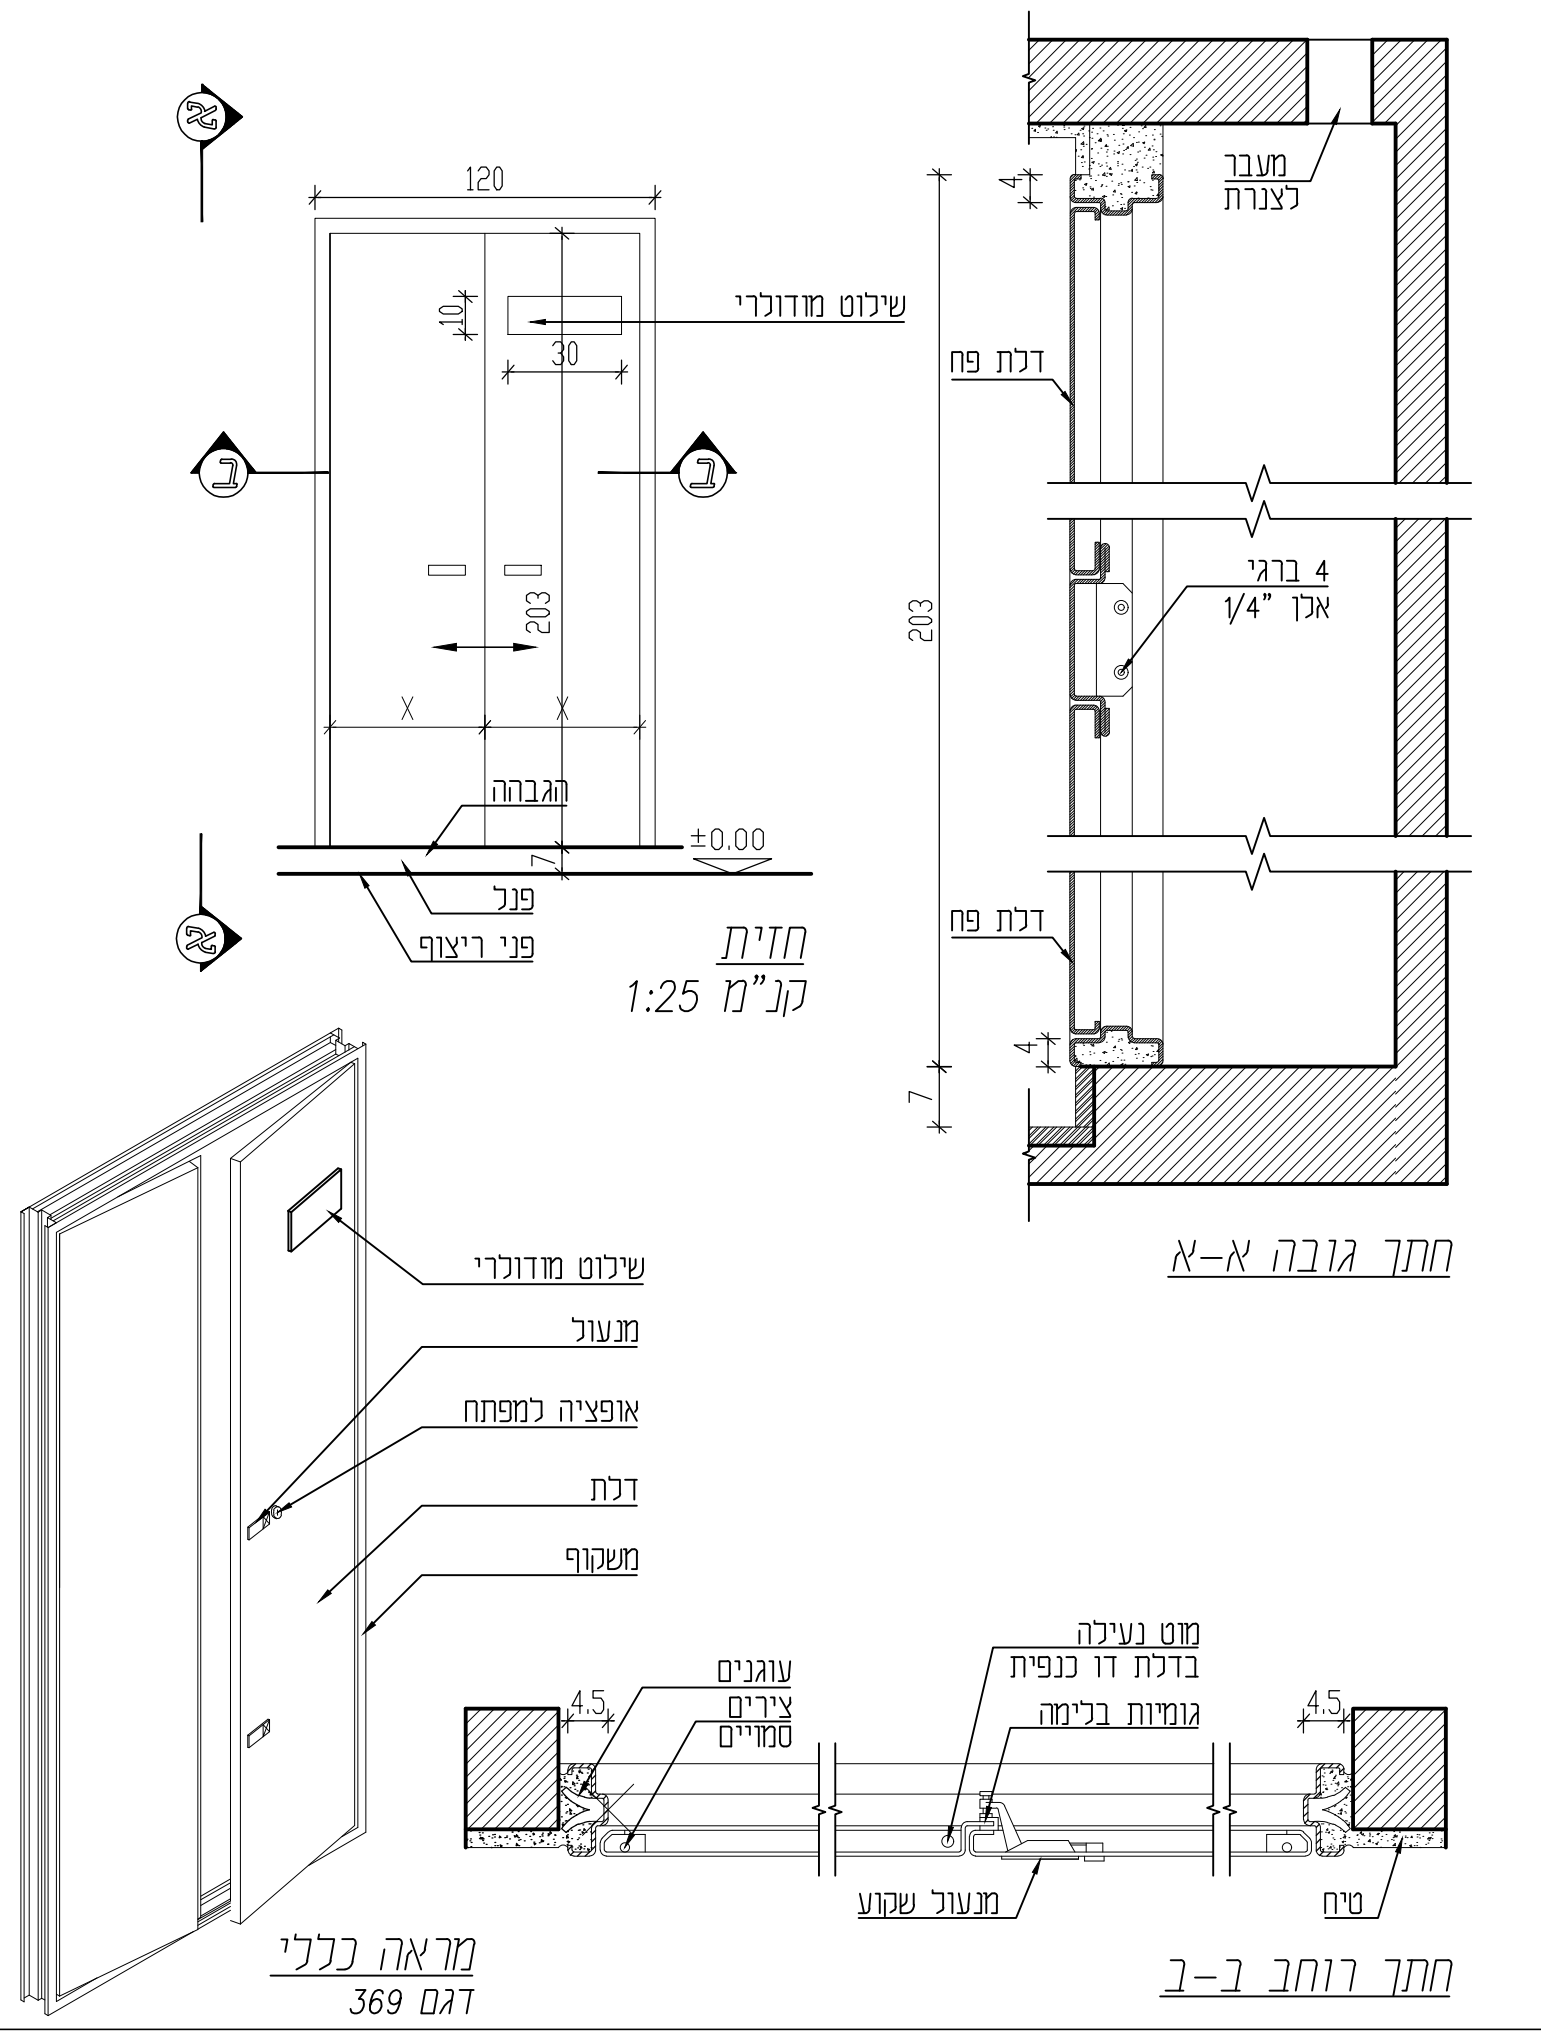

מראה כללי
 דגם 369

חתך רוחב ב-ב