

אלומיניום	נגרות	מסגרות 7	מס' פריט ברשימה:
כמות: 1	90/203,	מידות:	מיקום: כניסה חיצונית

ארון שרות
 מערכת דלתות לארון במידות 90/203 ס"מ
 הכוללות משקופים וננפיים מפח מגולוון וצבוע כמראה בשרטוט.
 בעובי 1.5 מ"מ, כדוגמת דגם 367 תוצרת "דלתות שהרבני" או ש"ע
 על הגבהה בנויה.

משקוף



זיגוג

פרזול	צירים	פתיחת כנף
	מנעול	
זימור	ידיות	ידיות מסוג לחצן מתכתי מקורי של היצרן.
	שונות	
משקוף	משקוף	צבע בתנור בגוון לבחירת האדריכל
	כנף	צבע בתנור בגוון לבחירת האדריכל
זימור	שונות	

שם הפרויקט: מועדון נוער - משמרות

יובתים (1993)
 תכנון ועיצוב אדריכלי
 גבי מגן - גידי כרמון
 רח החרושת 48 כרמיאל, תד. 252 מיקוד 20100
 טל-04-9886919 פקס-04-9883867
 דואר אלקטרוני: E-mail:gabi-yubateam@bezeqint.net
 E-mail:gidli-yubateam@bezeqint.net
 אתר אינטרנט: www.yubateam.com

מס' הפרויקט	המזמין	למכרז	06.09.22
21-764			
מס' גיליון	גאולה	שרטוט	
05-07.3	בן-גיגי	בדק	
	מגן		
	גבריאל		

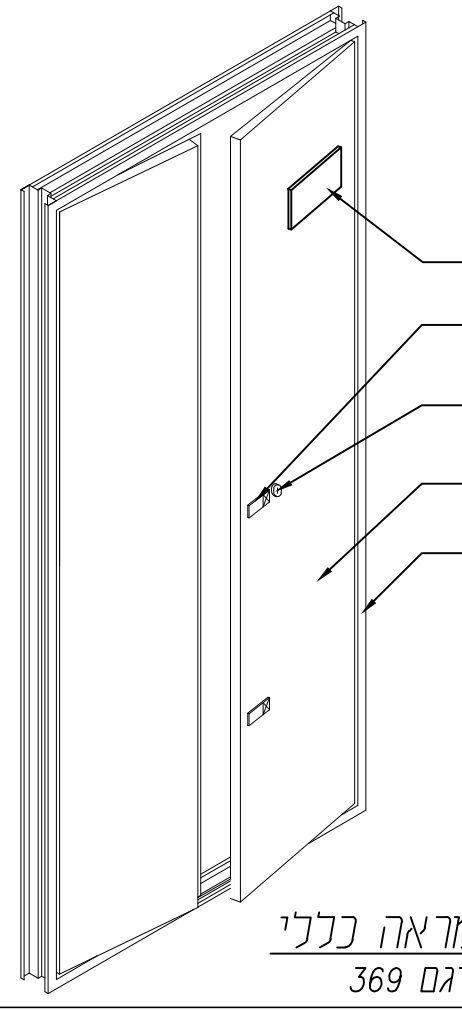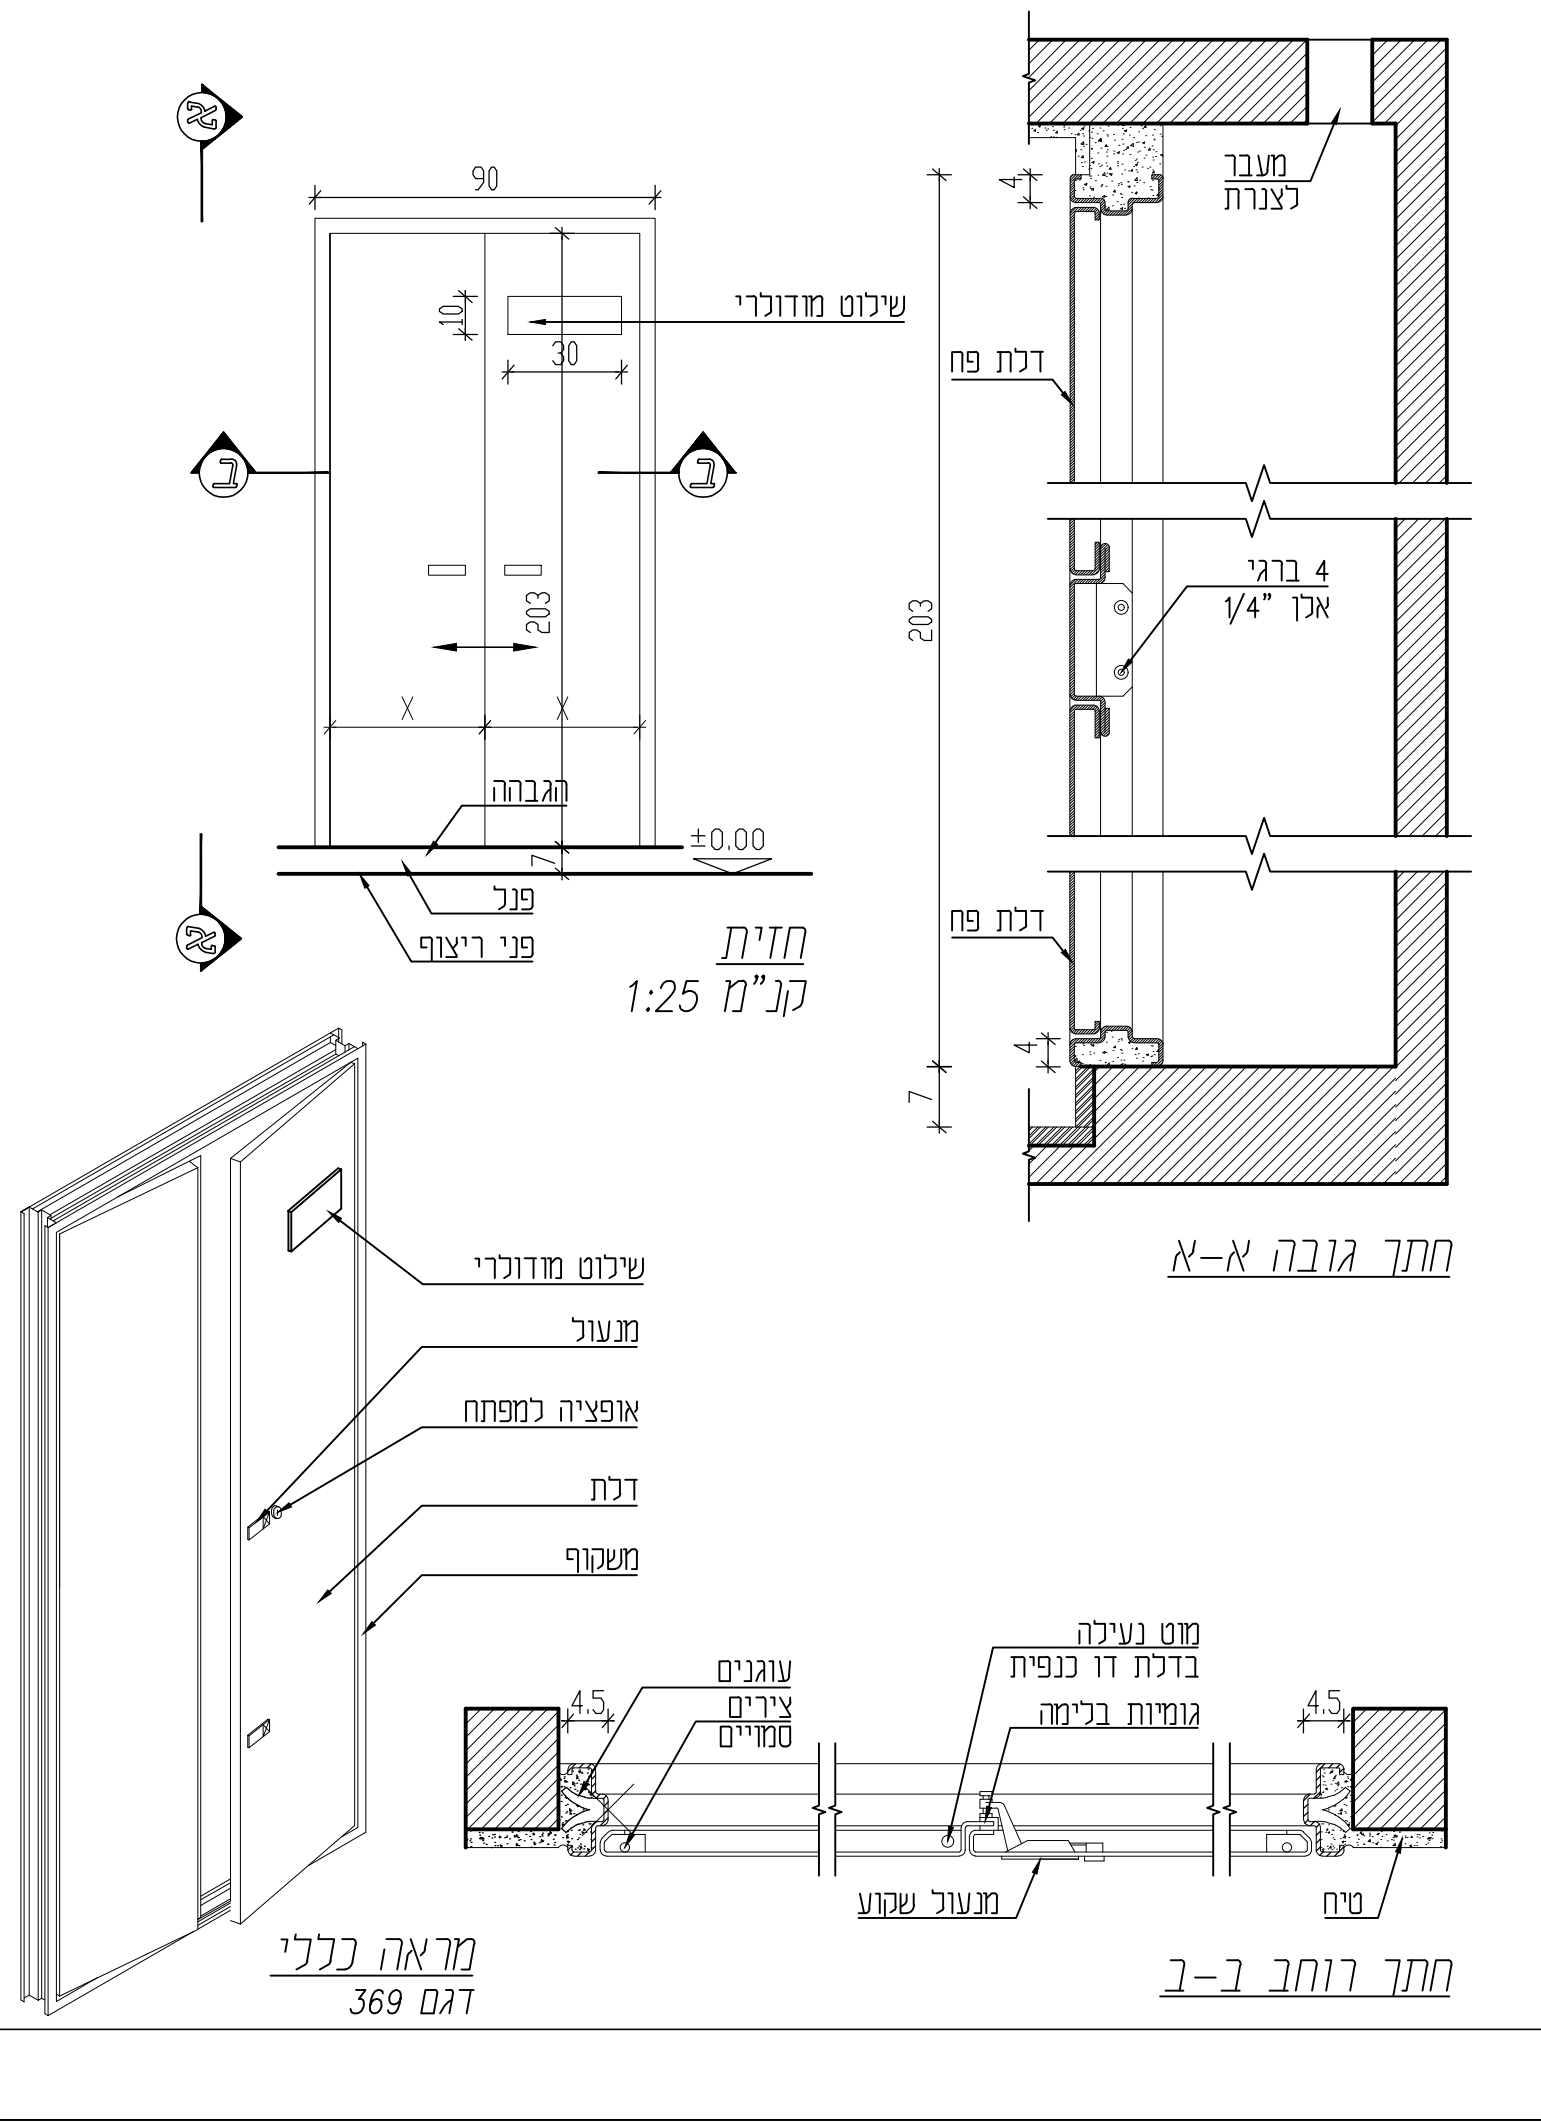

מראה כללי
 דגם 369

חתך גובה א-א

חתך רוחב ב-ב