

אין כמדוד מהתכנית
הקביל אחראי למידות
בכל מקרה של סתירה או אי הבנה
יש לפנות למתכנן.
המתכנן חנו הבעלים הבעליים של
תכנית זו והרעיונות הגלומים בה
ואין להשתמש בה כלל רשותו.

צפון	קונסט' תפוצה	לאישור	19.10.22
מס	שנוי	מס	תאריך

לאשור	19.10.22	למכרז
לעיון		לביצוע

הפרויקט :

מועדון נוער משמרות


המקום	משמרות
המזמין	מועצה אזורית מנשה
הנדס' חכנון ק.ה.	שרטט
ק.ה.	מגו
1:50	קסנייה
שם התכנית	תכנית ממי"מ
מספר הפרויקט	21-764
מספר תכנית	02-08

יובתים


גבי מגן - גידי כדמון
משרד אדריכלים

דואר ג'י: gabi-yubateam@bezeqint.net
דואר ג'י: gidi-yubateam@bezeqint.net
אתר אינטרנט: www.yubateam.com


252 רח' הורושת ת.ד. 48
כרמיאל, מקוד 20100
טל. 04-9889128, 04-9886919
פקס. 04-9883867
פנימי: 04-4246897
פנימי: 050-4851717

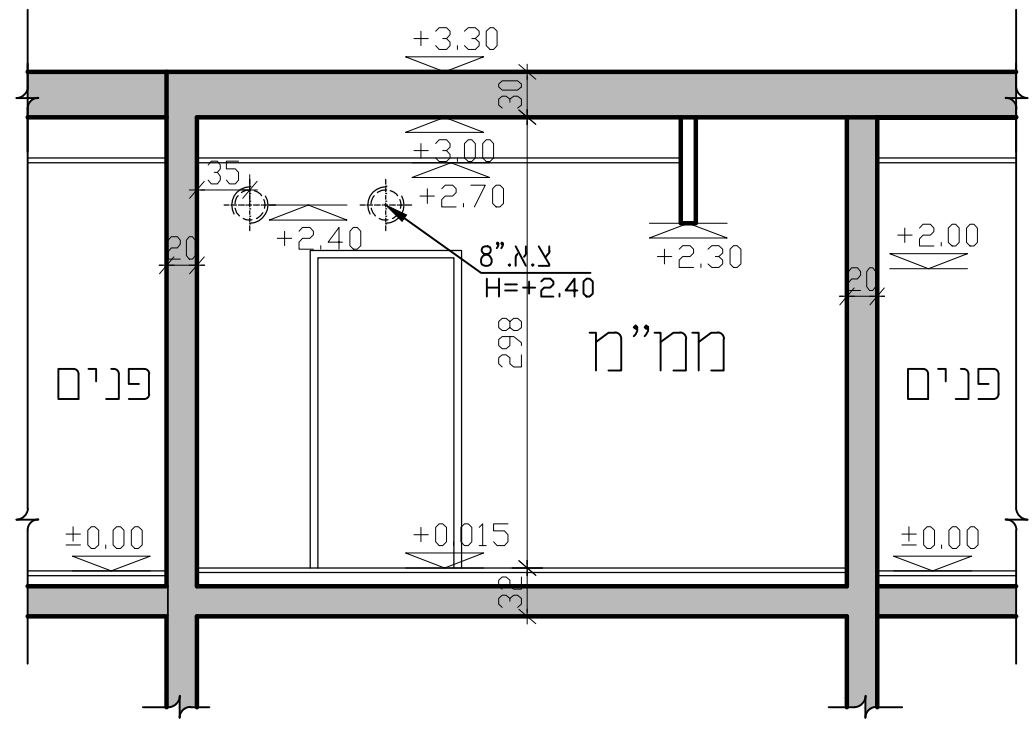

חתך א-א
קנ"מ 1:50

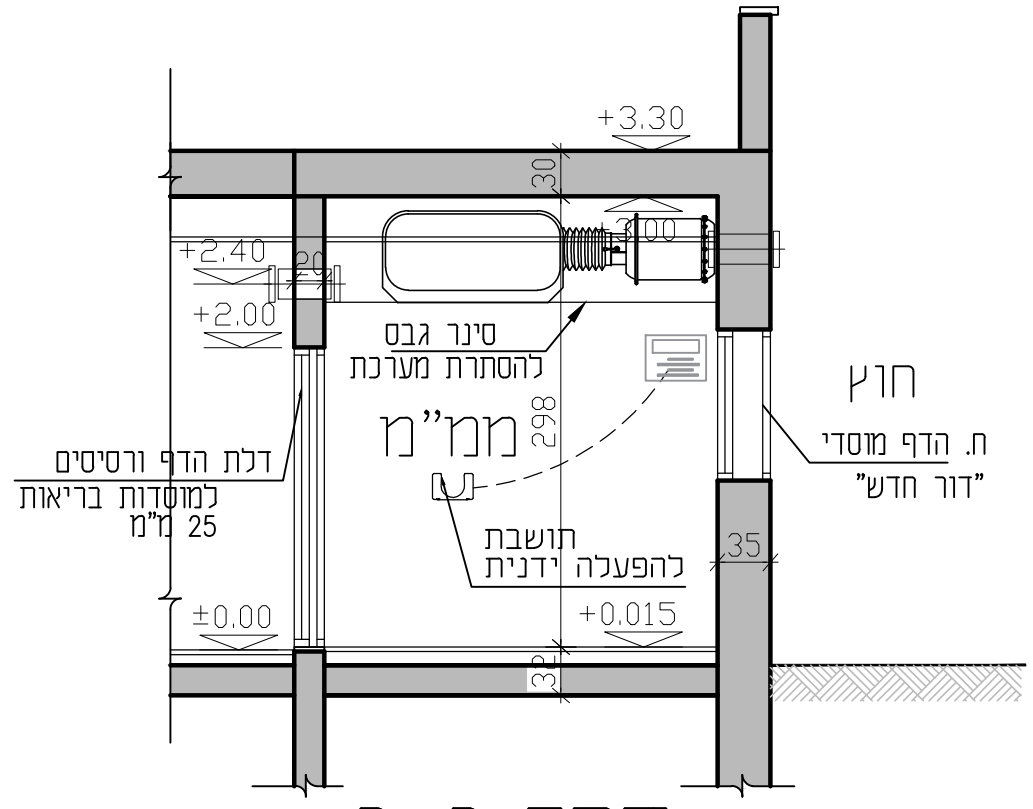

חתך ב-ב
קנ"מ 1:50

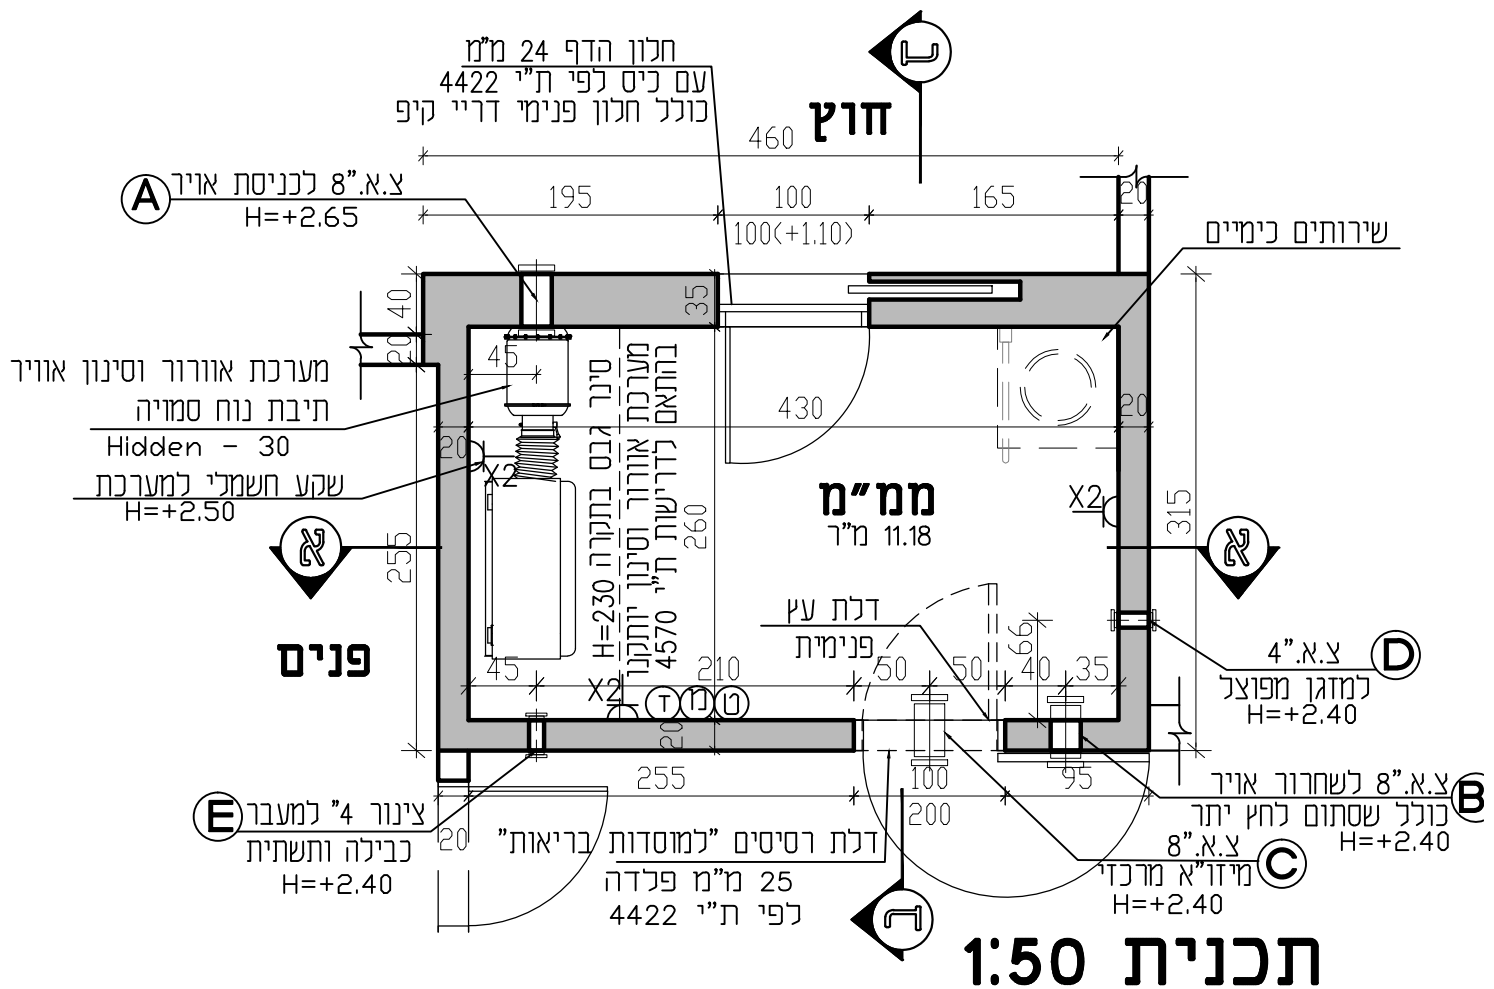

תכנית 1:50

מקרא חשמל				
חיבור קיר שקע	⌚			
חיבור קיר סלויזיה	Ⓣ			
חיבור קיר סלפון	Ⓢ			
גוף תאורה עגול מוגן מים	⊗			
מפסק חד קוטבי	⚡			
גוף תאורה משולב בחוך תקרה אקוסטית לפי מפרט החשמל. 2X36 W	⊠			
גוף תאורה משולב בחוך תקרה + חרום למשך פעולה בחירום של 4 שעות	⊙			
התקנת מערכת סינון ואוורור לכל מ"מ				
המרחב המוגן יכלול מערכת סינון ואוורור מאושרת ע"י פקע"ד כלהגן:				
מ"מ	שטח נטו	חישוב	גודל המערכת המינימלית	מחצת דגם
1	11.18 מ"ר	30 איש x 0.4 מ"ר/שטח = 12.48 מ"ר/שטח	180 מ"ר/שטח	מערכת עילית Hidden 30

עבודות גמר :

- קירות - טיח קל למ"מ "תרמוקור" או ש"ע כונק רשת פיברגלס לפי אישור פיקע"ד.
- תקרה - תקרה אקוסטית מינרלית 6/61. מחוזקת לפי הוראות פיקע"ד.
- ריצוף - אריחי קרמיקה עם פנל נ"ל בהדבקה בכבד.

מקרא צינורות אויר

A	צ"א לכניסת אויר - 08" + שסתום הדף
B	צ"א ליציאת אויר - 08" + שסתום לחץ יתר
C	צ"א למיזוג אויר מרכזי - 08"
D	התקן "עומד" למזגן מפוצל - 04"
E	צינור למעבר כבילה ותשתית - 04"