



אין למדוד מהתכנית
הקבלן אחראי כמידות
בכל מקרה של סתירה או אי הבנה
יש לפנות למתכנן.
המתכנן הנו הבעלים הבלעדיים של
תכנית זו והרעיונות הגלומים בה
ואין להשתמש בה כלא רשותו.

צפון

מזמין	מכרז	06.09.22
יועצים	לעיון	01.08.22
תפוצה	שנוי	מס

לאשור	למכרז	06.09.22
לעיון	לביצוע	01.08.22

הפרויקט :

מועדון נוער משמרות


המקום	גן שמואל
המזמין	מועצה אזורית מנשה
תכנון הנדסי	שרטט בדק
ק.מ.	קסנייה
שם התכנית	תכנית פרגולה
מספר הפרויקט	21-764
מספר תכנית	03-10.1

יובתים
גבי מגן - גידי נרמון
משרד אדריכלים

רח' החורשת 48 תד. 252
כרסאי, סקוד 20100
טל. 04-9889128, 04-9886919
פקס. 04-9883867
נייד גבי: 050-4246897
נייד גידי: 050-4651717

דואר גבי:
gabi-yubateam@bezeqint.net
דואר גידי:
gidi-yubateam@bezeqint.net
אתר אינטרנט:
www.yubateam.com

יובתים
תכנון ועיצוב אדריכלי
(1995) בע"מ

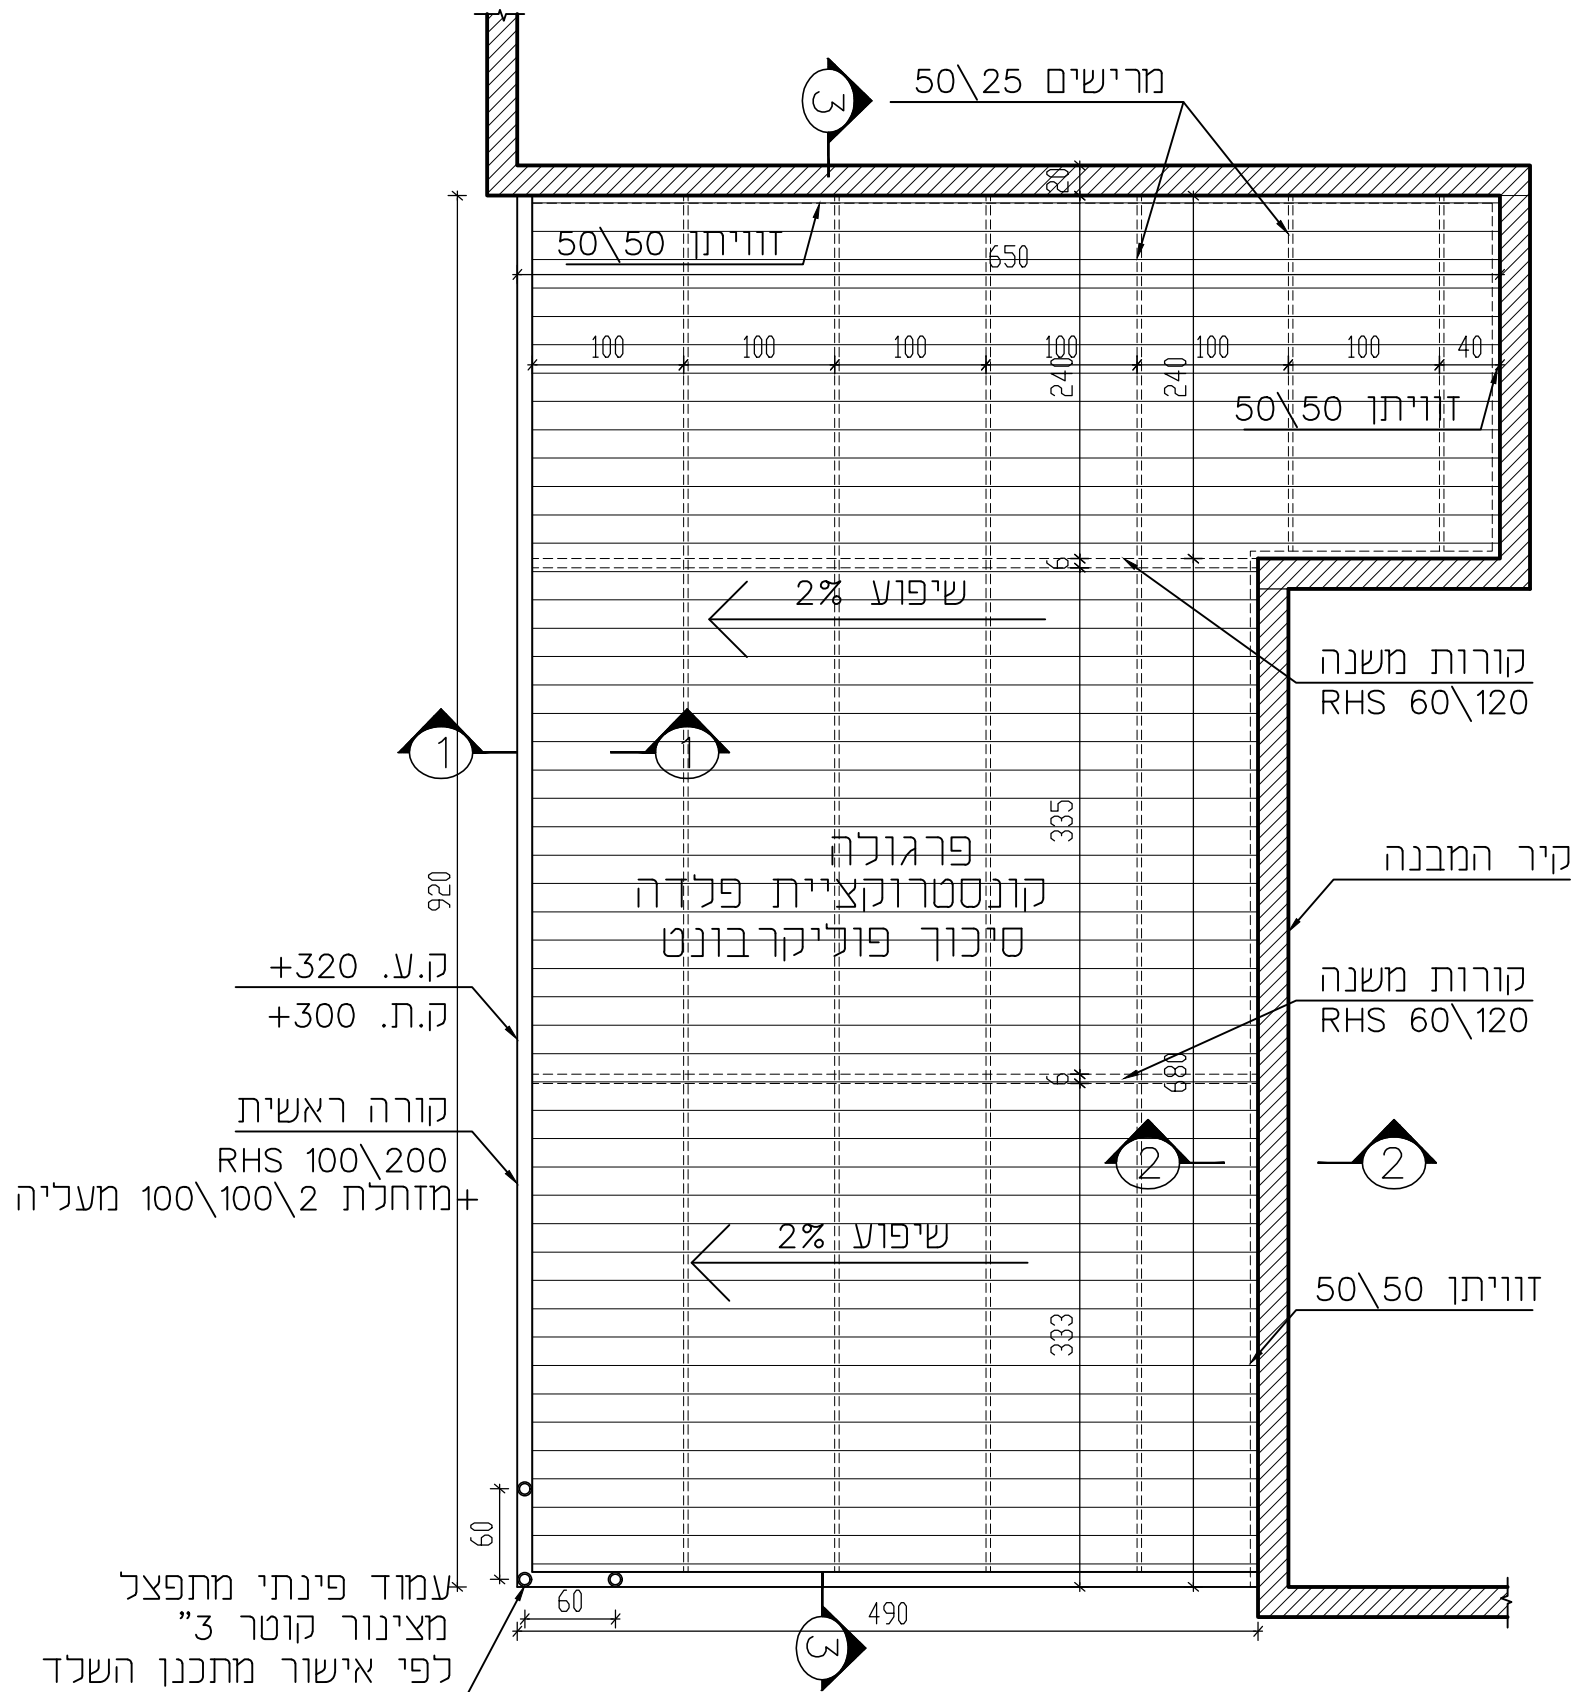

תכנית הפרגולה