אין למדוד מהתכנית!
הקבלן אחראי למידותיו
בכל מקרה של סתירה או אי הבנה
יש לפנות למתכנן.
המתכנן הנו הבעלים הבלעדיים של
תכנית זו וההערות הנלוות בה
ואין להשתמש בה כלא רשותו.

צפון

מקרא :

- קיר בטון
- קיר בלוק
- קיר גבס

תאריך	מס	שינוי	תפוצה
23.04.23	6	למכרז	קבלן+מזמין
02.10.22	5	למכרז	קבלן+מזמין
16.08.22	4	עדכונים	יועצים
04.08.22	3	לאישור	יועצים
21.07.22	2	לאישור	גבי
11.07.22	1	לעיון	גבי

לאישור		למכרז	23.04.23
לעיון		לביצוע	

הפרויקט :

מועדון נוער משמרות

המקום	משמרות
המזמין	מועצה אזורית מנשה
תכנון הנדסי	
ק.מ.	שרטט: בדק
1:50	קסניה / מגן גבריאל
שם התכנית	תכנית ראשית
מספר הפרויקט	21-764
מספר תכנית	02-01

יוּבָתים
גבי מגן-גידי כרמון
משרד אדריכלים
יובתים (1993) בע"מ
תכנון ועיצוב אדריכלי
רח' החרושת 48 ת.ד. 252
כרמיאל, מיקוד 20100
טל. 04-9886919, 04-9889128
מקס. 04-9883867
נייד גבי: 050-4246897
נייד גידי: 050-4851717
דואל גבי:
gabi-yubateam@bezeqint.net
דואל גידי:
gidi-yubateam@bezeqint.net
אתר אינטרנט:
www.yubateam.com

חזית 3 צפונית

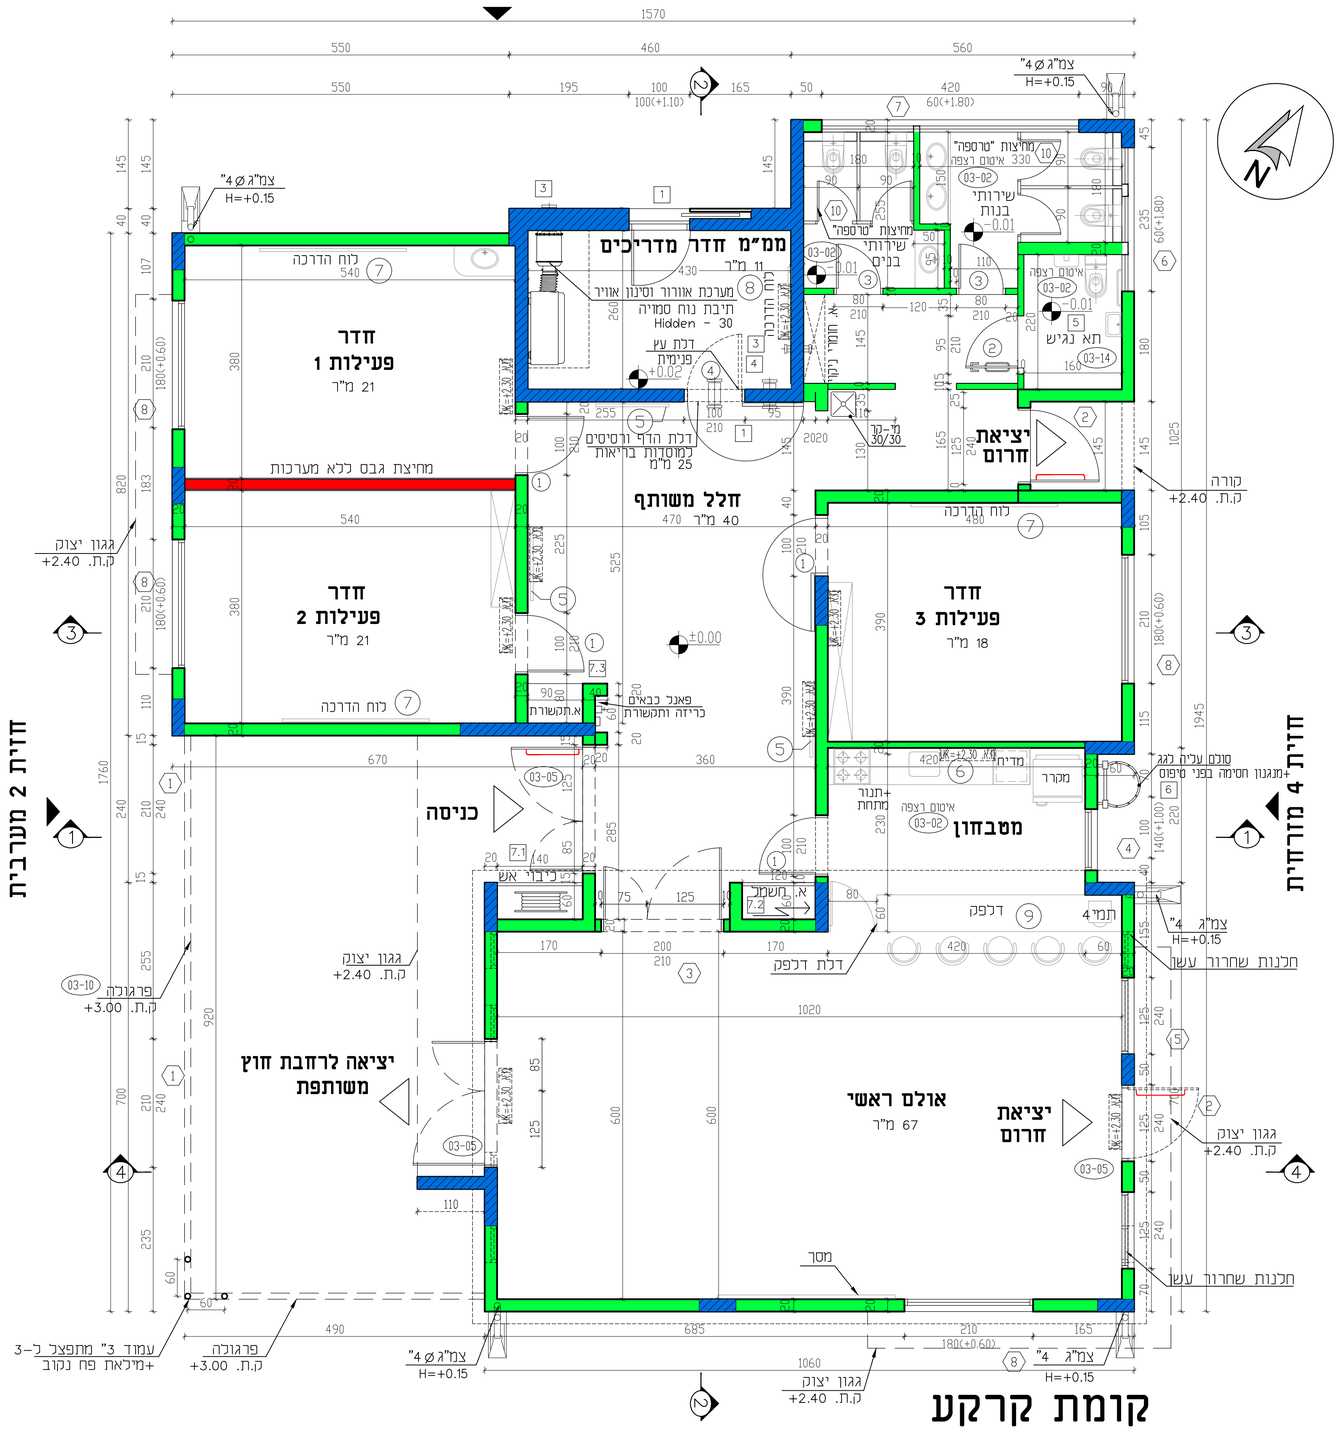

*הערה:
קונסטרוקציית הפלדה
לפי תוכנית מתכננת הקונסטרוצייה