

מקרא :

- קיר בטון
- קיר בלוק
- קיר גבס

מזמין	מכרז	23.04.23
מזמין	מכרז	02.10.22
יועצים	ערכונים	16.08.22
יועצים	לאישור	04.08.22
גבי	לאישור	21.07.22
גבי	לעיון	11.07.22
תפוצה	שני	מט

23.04.23	מכרז	לאשור
	לביצוע	לעיון

הפרויקט :

מועדון נוער משמרות


המקום	משמרות
המזמין	מועצה אזורית מנשה
תכנון הנדסי	תכנון
ק.מ.	שרטט
1:50	קסניה מאן גבריאל
שם התכנית	חזיתות 1-2
מספר הפרויקט	21-764
מספר תכנית	02-04

יובתים


גבי מגן-גידי נדמון
משרד אדריכלים

דואר גבי: gabi-yubateam@bezeqint.net
דואר גוי: gidi-yubateam@bezeqint.net
אתר אינטרנט: www.yubateam.com

תכנון ועיצוב אדריכלי (1995) בע"מ

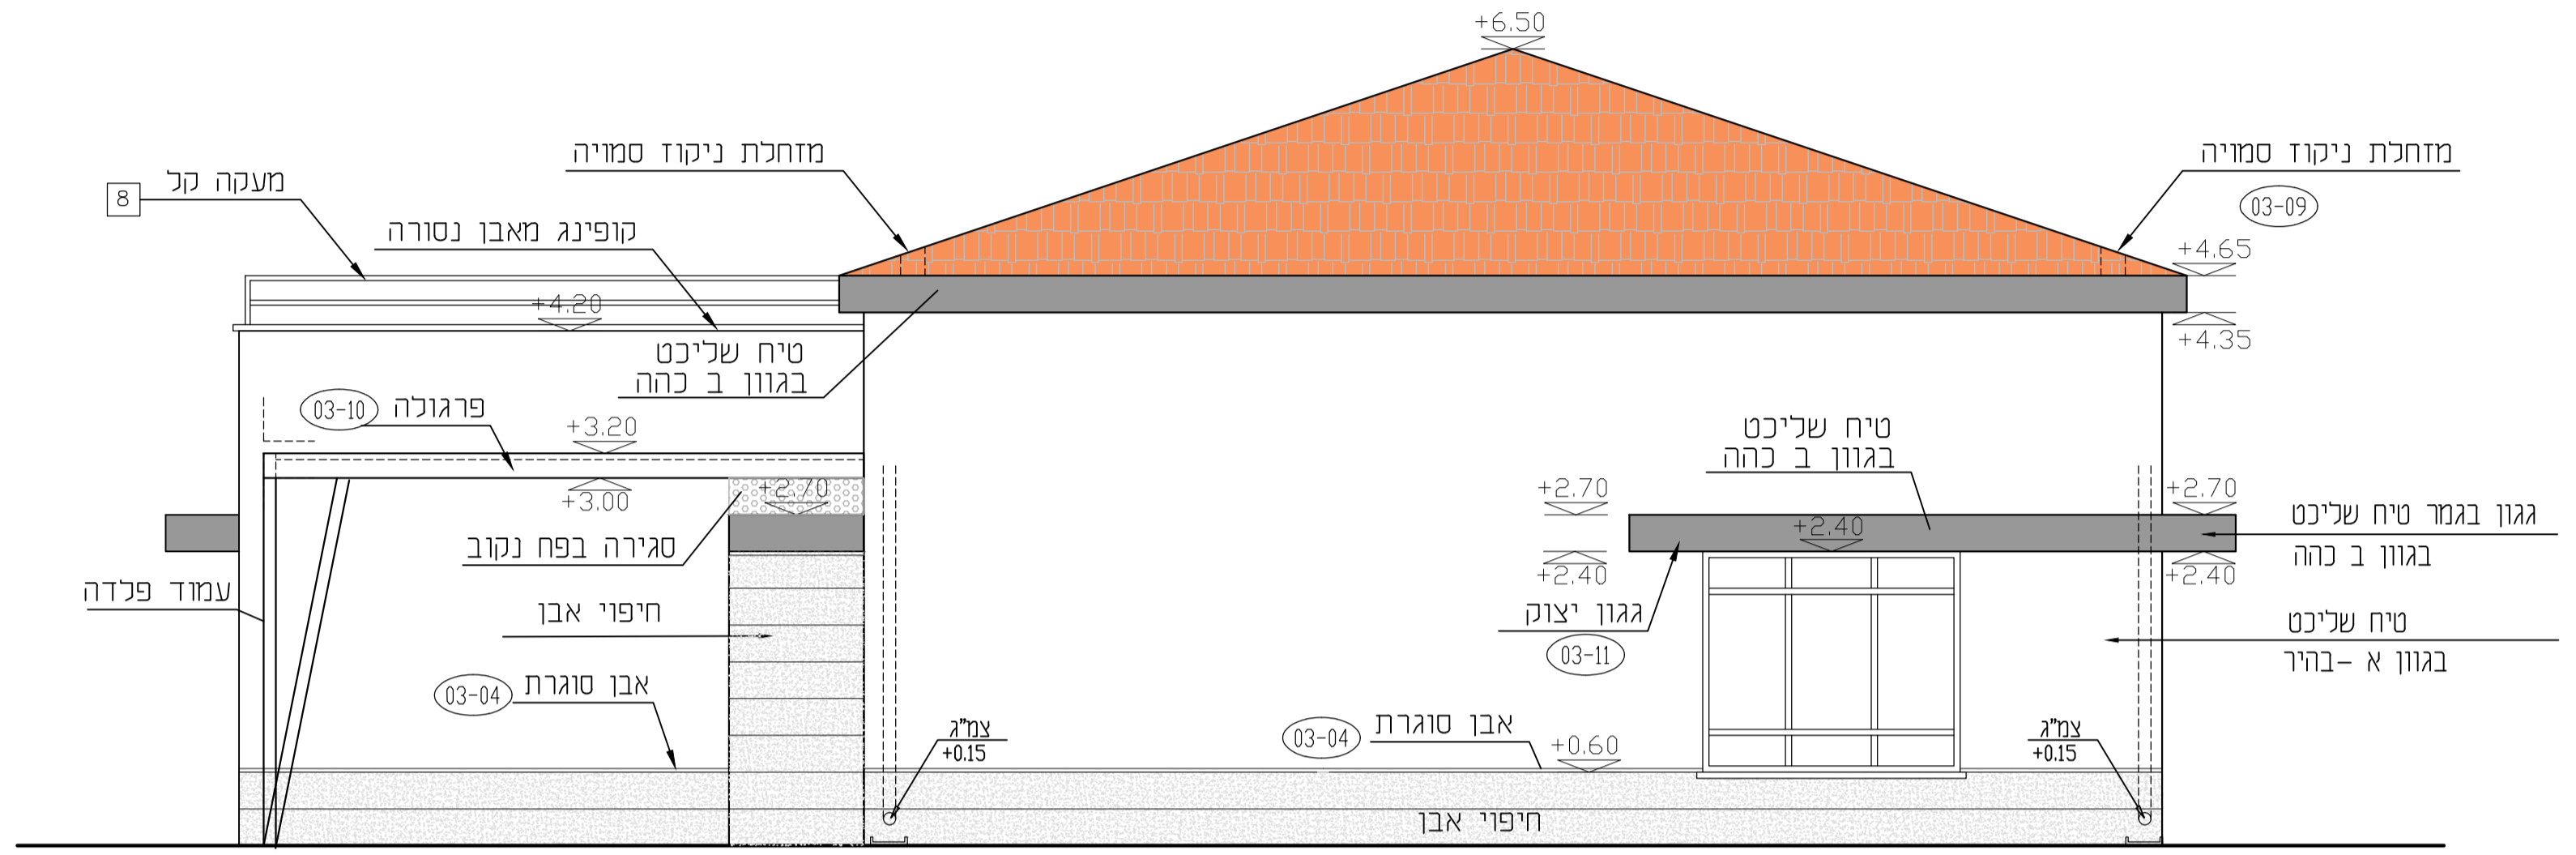

חזית 1 - דרומית

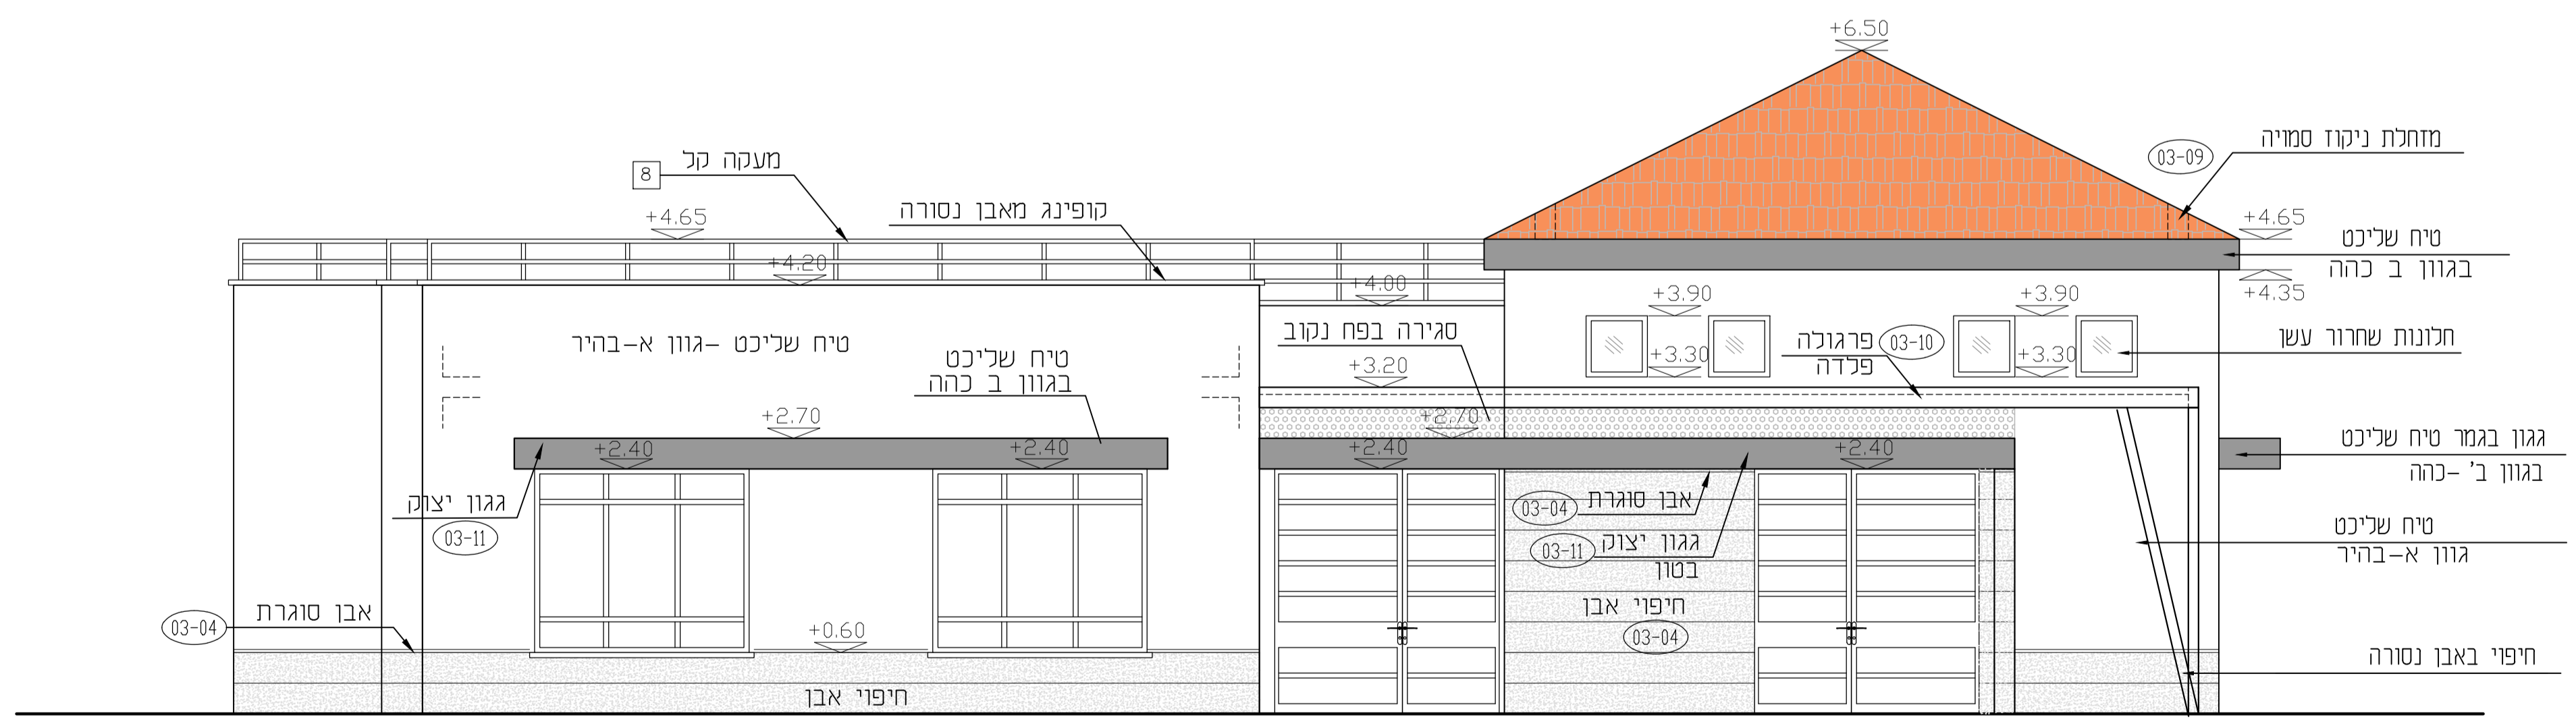

חזית 2 - מערבית

*הערה:
קונסטרוקציית הפלדה
לפי תוכנית מתכנתת הקונסטרוקציה