

אין כמודד מהתכנית
הקבלן אחראי למידותיו
בכל מקרה של סתירה או אי הבנה
יש לפנות למתכנן.
המתכנן הנו הבעלים הבלעדיים של
התכנית זו והרעיונות הגלומים בה
ואין להשתמש בה ללא רשותו.

צפון

קבלן	מזמין	06.09.22	למכרז	לאשר
יועצים	תפוצה	01.08.22	לעיון	לעיון
			שינוי	מס

06.09.22	למכרז	לאשר
	לביצוע	לעיון

הפרויקט :

**מועדון נוער
משמרות**

המקום	גן שמואל
המזמין	מועצה אזורית מנשה
תכנון הנדסי	ק.מ.
שרטוט	בדק
מסלול	מגו
קסנייה	גבריאל
שם התכנית	תקרה אקוסטית גבס ומודולרית
מספר הפרויקט	21-764
מספר תכנית	03-12.2

יובתים

רח' החרושת 48 ת.ד. 252
כרמיאל, מקוד 20100

טל. 04-9889128 04-9886919
פקס. 04-9883867
ניד גבי 050-4246897
ניד גידי 050-4851717

דואר גבי:
gabi-yubateam@bezeqint.net
דואר גידי:
gidi-yubateam@bezeqint.net

אחר אינטרנט:
www.yubateam.com



גבי מגן - גידי כרמון
משרד אדריכלים

יובתים
בכני ועיצוב אדריכלי

הערה:

יישום והרכבת התקרה יבוצע ע"י קבלן מומחה המתלים והמקבעים העליונים המחוברים לתקרה האקוסטית יסופקו ע"י הקבלן ויאושרו ע"י מהנדס הקונסטרוקציה

**פרטי תקרה אקוסטית מודולרית
מאריחי פח מגולבן מחוררים
עם סינרי גבס קנ"מ 1:10**

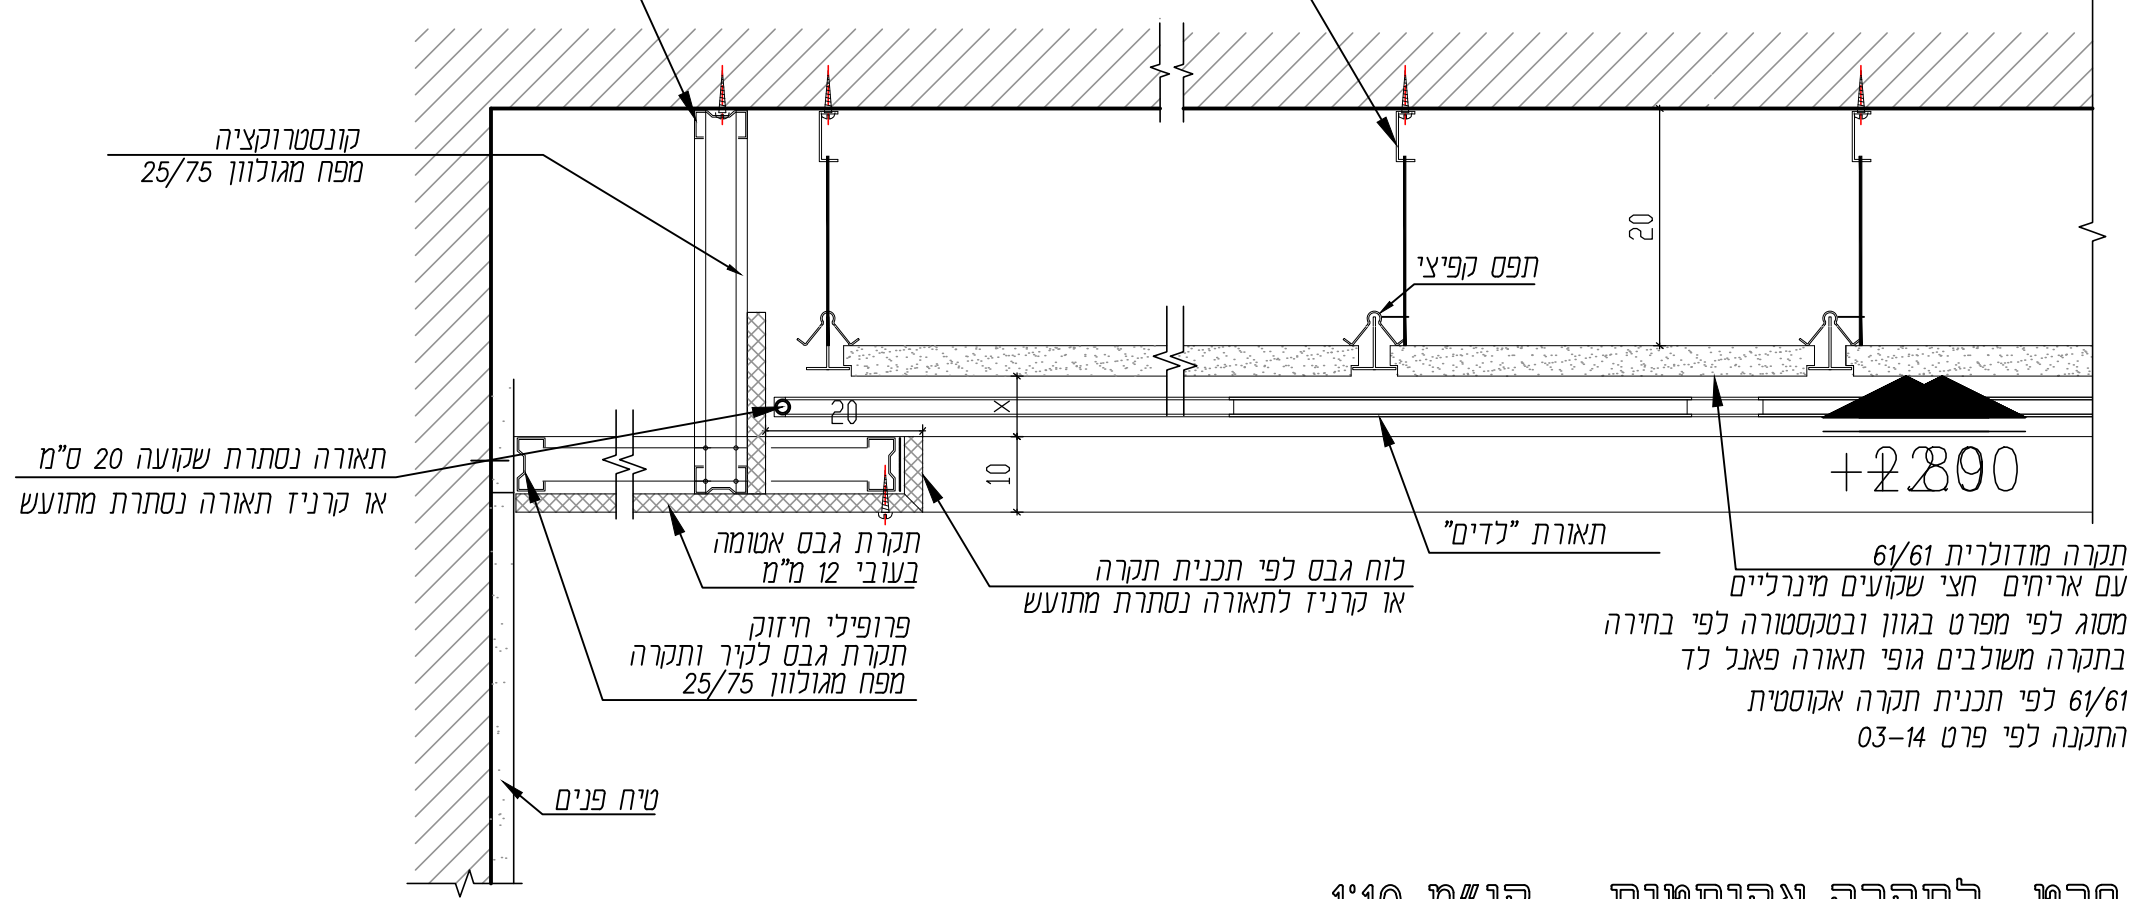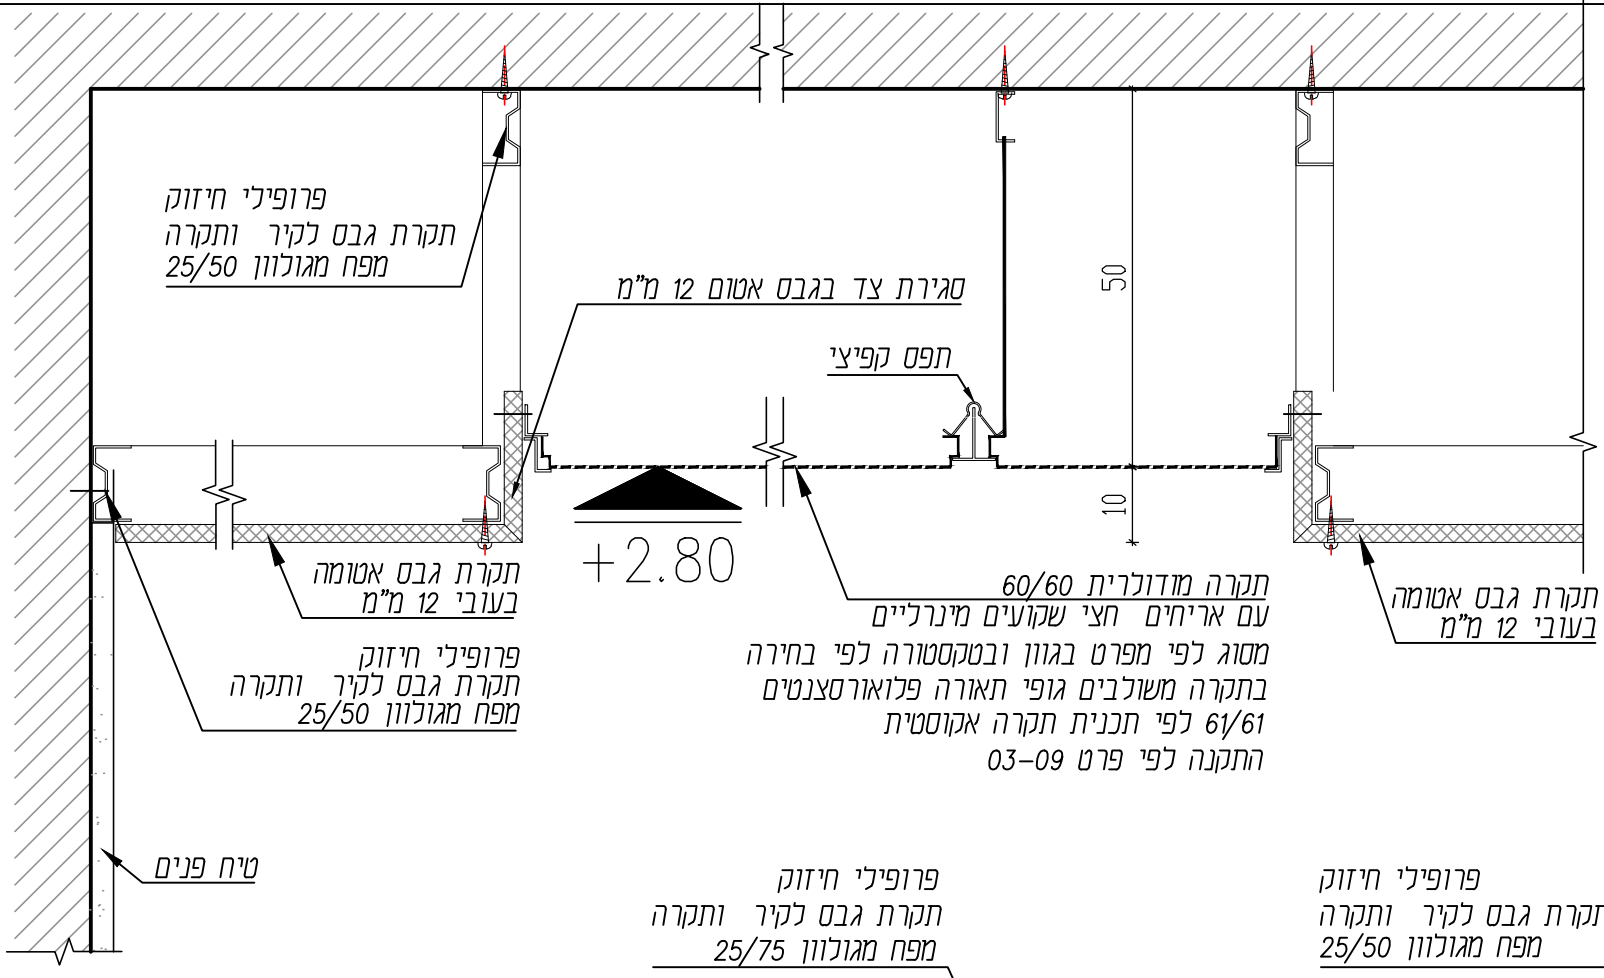

**פרט - לתקרה אקוסטית - קנ"מ 1:10
עם סינרי גבס מתעגלים ותאורה נסתרת,**