

אין למדוד מהתכנית
הקבלן אחראי למידות
בכל מקרה של סתירה או אי הבנה
יש לפנות למתכנן.
המתכנן הנו הבעלים הבלעדיים של
תכנית זו והרעיונות הגלומים בה
ואין להשתמש בה כלא רשותו.

צפון

מזמין	מכרז	06.09.22
יועצים	לעיון	01.08.22
תפוצה	שני	מס

לאשר	למכרז	06.09.22
לעיון	לביצוע	01.08.22

הפרויקט :

**מועדון נוער
משמרות**

המקום	גן שמואל
המזמין	מועצה אזורית מנשה
תכנון הנדסי	ק.מ. שרמט
ק.מ. שרמט	קסנייה
שם התכנית	פרט אבן סוגרת
מספר הפרויקט	21-764
מספר תכנית	03-04.4


יובתים

גבי מגן-גידי נרמון
משרד אדריכלים


דואר גבי: gabi-yubateam@bezeqint.net
דואר גידי: gidi-yubateam@bezeqint.net
אחר אינטרנט: www.yubateam.com

ר"ח החרושת 48 ת.ד. 252
כרמיאל, טיקוד 20100
טל. 04-9889128, 04-9886919
פקס. 04-9883867
ניד גבי: 050-4246897
ניד גידי: 050-4851717


תכנון ושיקוף אדריכלי

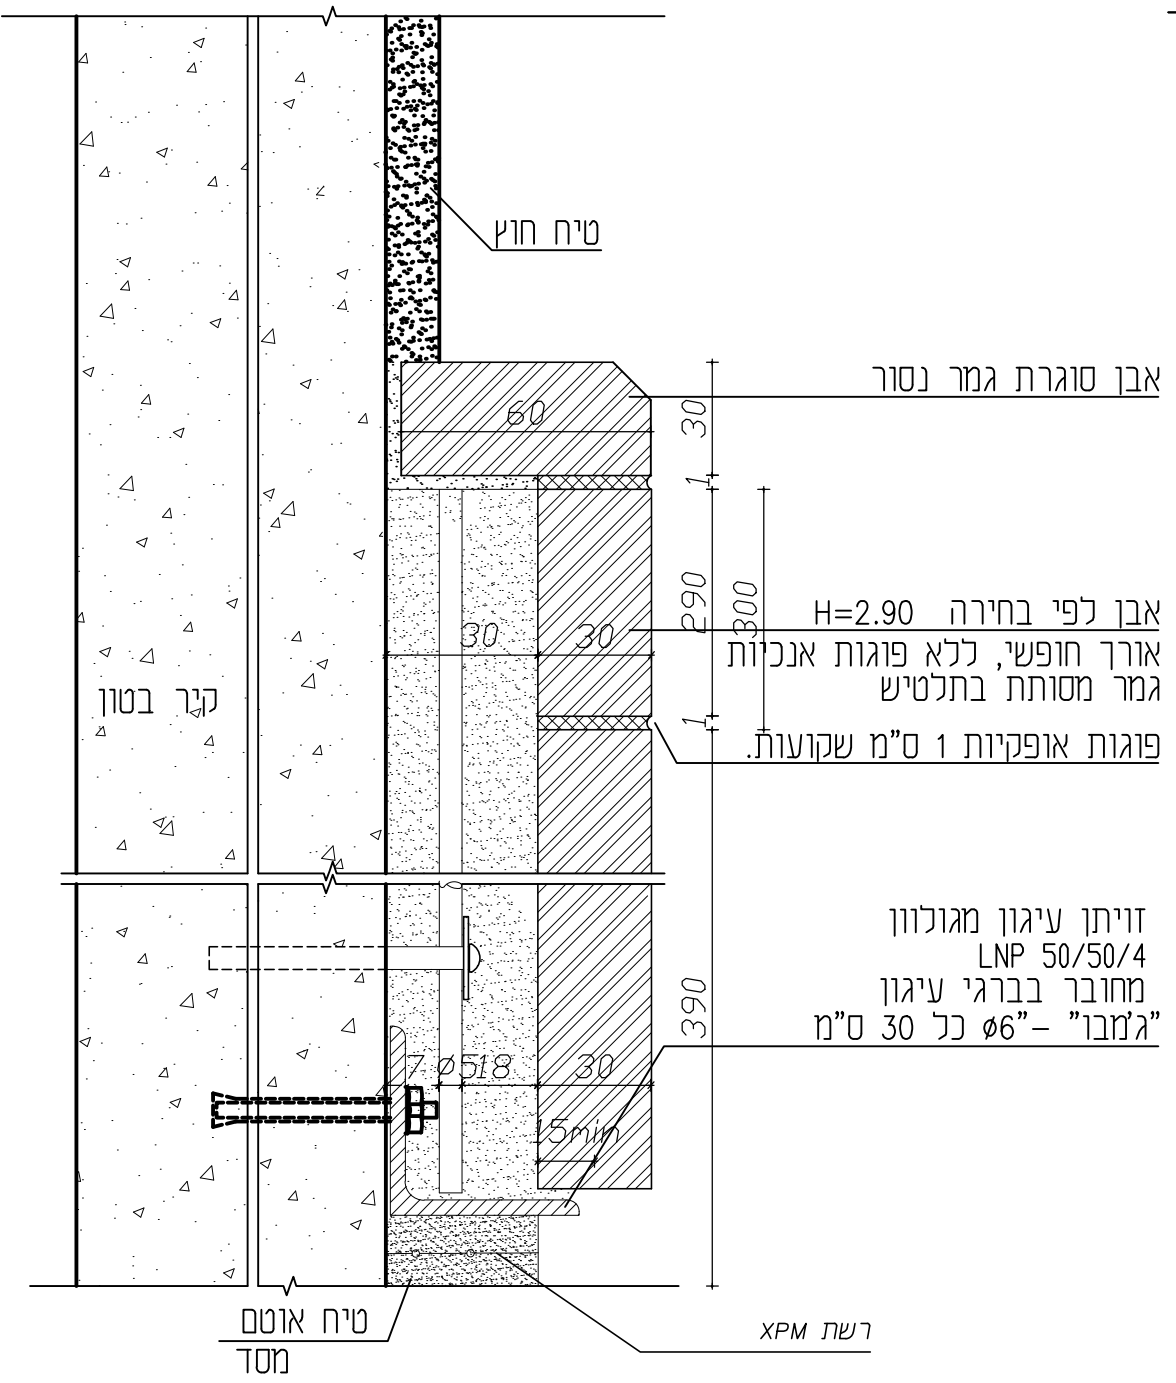

חתך אנכי- מפגש אבן עם טיח מעליה

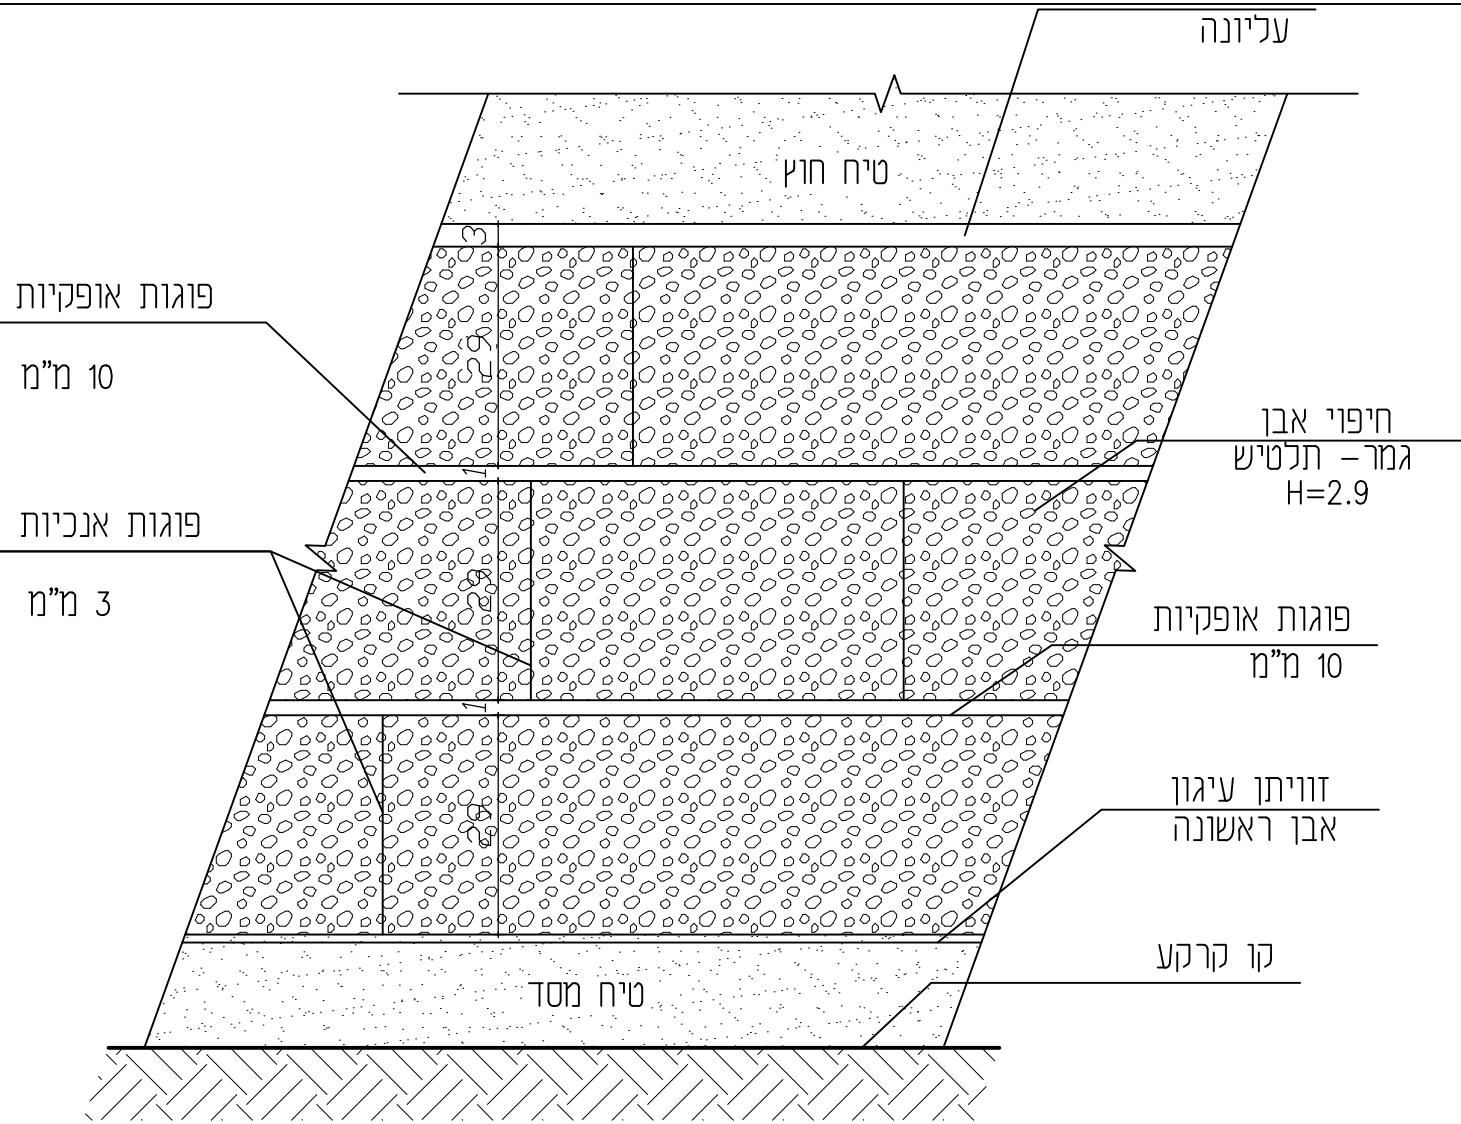

מבט- פרישת חזית אבן אופיינית קנ"מ 1:10

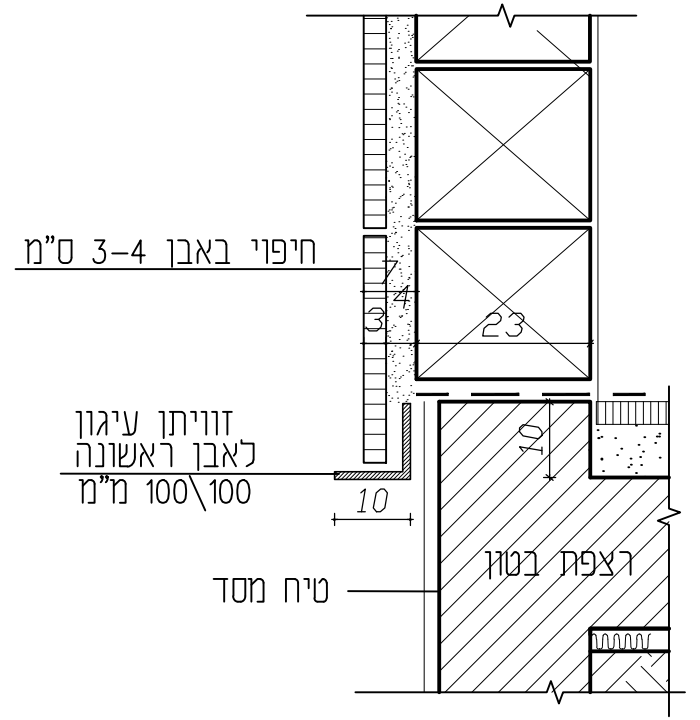

פרט- אבן ראשונה

הערה: חיפוי האבן הכל לפי ת"י 2378 חלק 2