אין למדוד מהתכניות!
הקבלן אחראי למידות!
בכל מקרה של סתירה או אי הבנה
יש לפנות למתכנן.
המתכנן הנו הבעלים הבלעדיים של
תכנית זו והרעיונות הגלומים בה
ואין להשתמש בה ללא רשותו.
צפון

תאריך	מס	שינוי	תפוצה
06.09.22	2	למכרז	קבלן \מזמין
01.08.22	1	לעיון	יועצים

לאשור		למכרז	06.09.22
לעיון		לביצוע	01.08.22

הפרויקט :

מועדון נוער משמרות

המקום	גן שמואל
המזמין	מועצה אזורית מנשה
תכנון הנדסי	
ק.מ.	שרטט: בדק
1:10	קסנייה: מגן גבריאל
שם התכנית	**איטום גגות שטוחים וחיפוי מעקה גג**
מספר הפרויקט	21-764
מספר תכנית	03-03

יובתים
גבי מגן-גידי כרמון
משרד אדריכלים
רח' החרושת 48 ת.ד. 252
כרמיאל, מיקוד 20100
טל. 04-9886919, 04-9889128
פקס. 04-9883867
נייד גבי: 050-4246897
נייד גידי: 050-4851717
דואל גבי:
gabi-yubateam@bezeqint.net
דואל גידי:
gidi-yubateam@bezeqint.net
אתר אינטרנט:
www.yubateam.com
יובתים בע"מ (1993)
תכנון ופיקוח אדריכלי

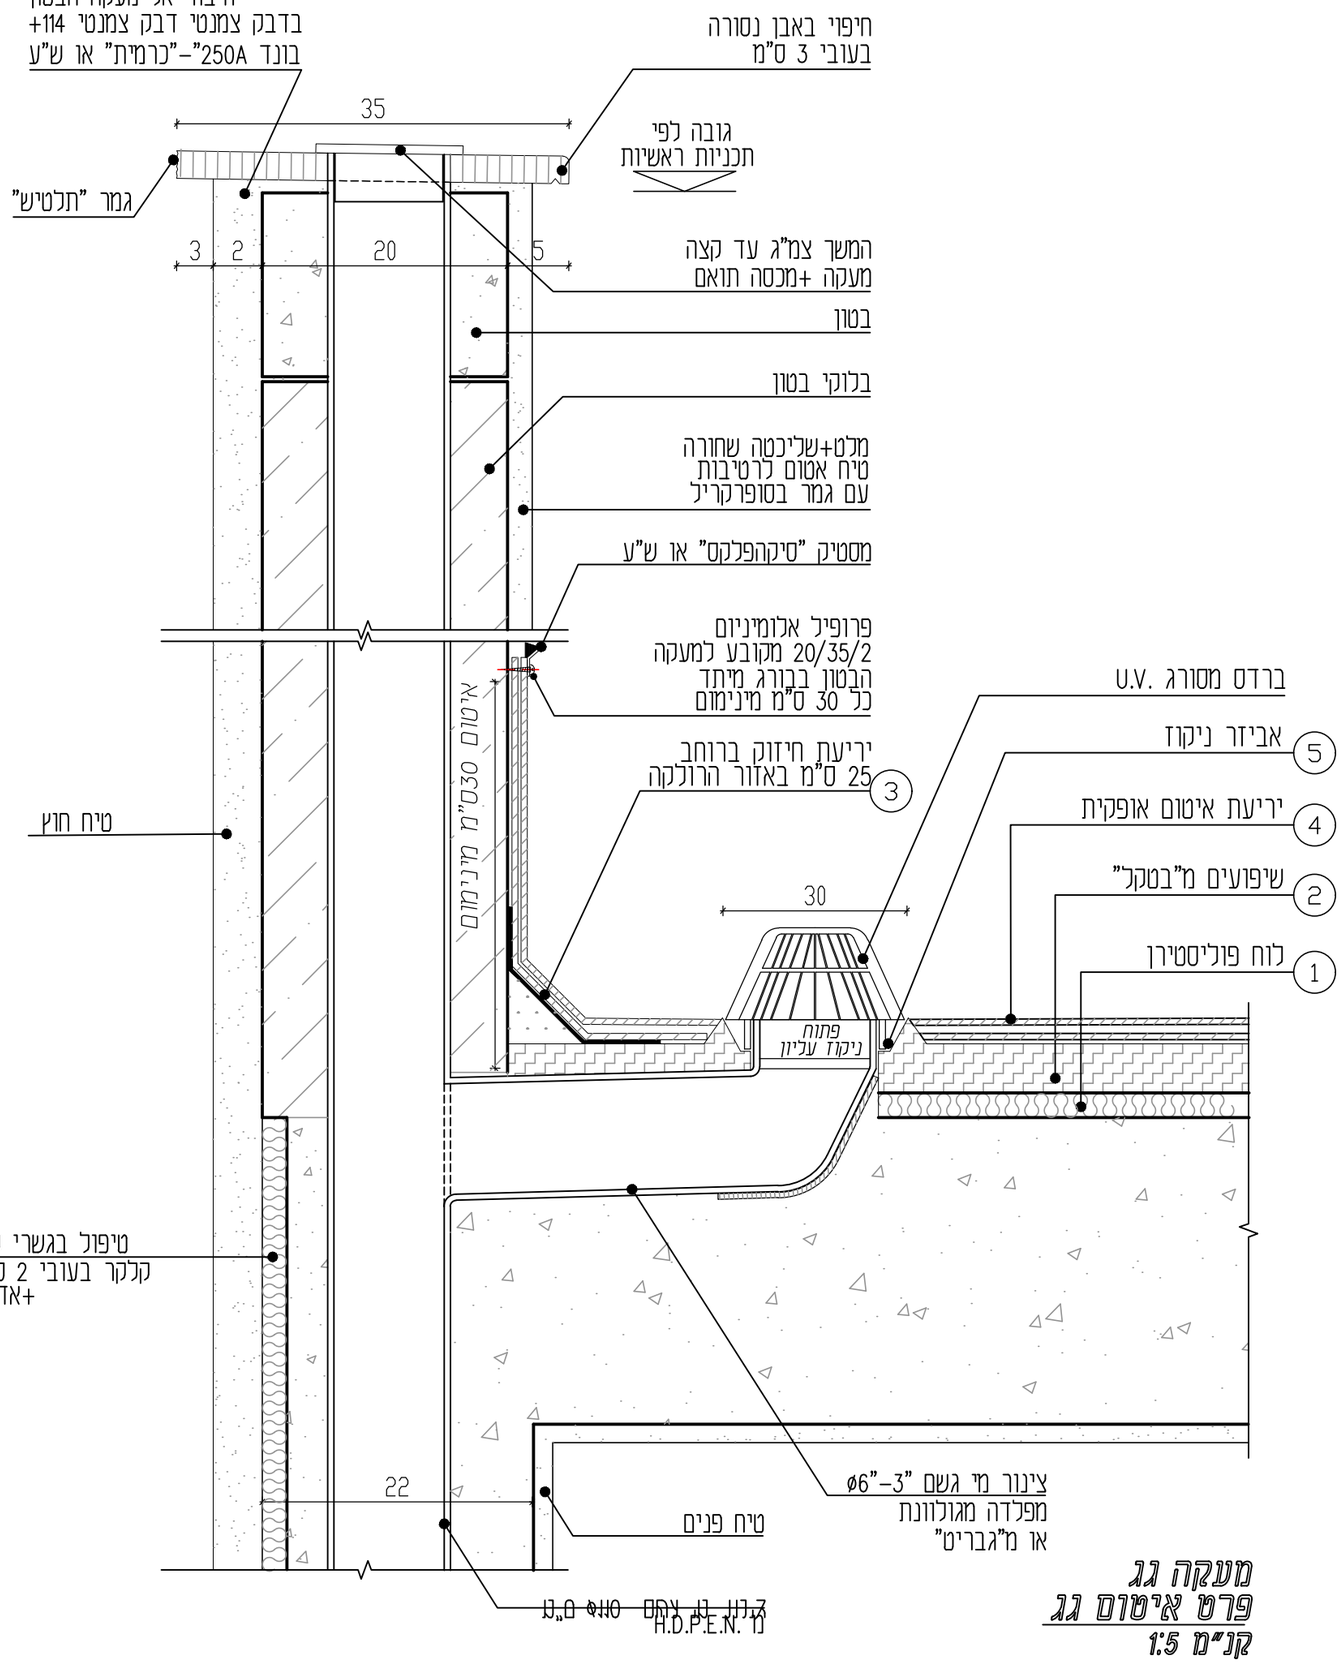

מעקה גג
פרט איטום גג
קנ"מ 1:5

1. בידוד
לוח "פוליאסטירן P-30" בעובי 3 ס"מ מודבק ע"ג
שכבת ביטומן 75/25 בכמות של 1.5 ק"ג/מ"ר + שכבה מקשרת.

2. שיפועים
מ"בטקל" במשקל מרחבי 1200 ק"ג/מ"ר
מבוצע לפי תכנית גגות על מחסום אדים
ביריעת - "פוליאטילן 006"

3. רולקה
בחתך 6/6 מטיט מלט עם אמולסיה
ביטומנית ביחס צמנט-1, אמולסיה-2,חול-3.

4. איטום
4.1 שכבת איטום בביטומן 75/25
בכמות של 1.5 ק"ג/מ"ר + שכבה מקשרת
4.2 1 יריעה ביטומנית משוכללת בעובי 5 מ"מ.
כוללות פוילימר אלסטומרי.S.B.S במשקל 180 גרם/מ"ר,
כולל נשם .P.V.C אחד לכל 30 מ"ר.

5. התקנת אביזר ניקוז
א. אביזר ניקוז לגגות מדגם "דלביט"
מק"ט 642073 -3
תוצרת "דלמר" או ש"ע
ב. כיסוי ביריעה ביטומנית תחתונה
סביב הצלחת .
ג. חפיפה מלאה של יריעת האיטום של
הגג ע"ג היריעה התחתונה.

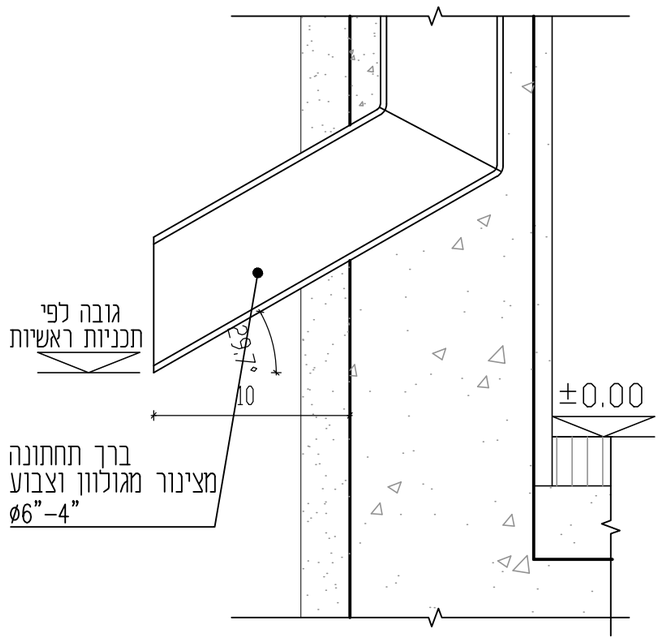

פרט יציאה
קנ"מ 1:5