אין למדוד מהתכניות!
הקבלן אחראי למידותיו!
בכל מקרה של סתירה או אי הבנה
יש לפנות למתכנן.
המתכנן הנו הבעלים הבלעדיים של
תכנית זו והרעיונות הגלומים בה
ואין להשתמש בה ללא רשותו.

צפון

מקרא :

- קיר בטון
- קיר בלוק
- קיר גבס

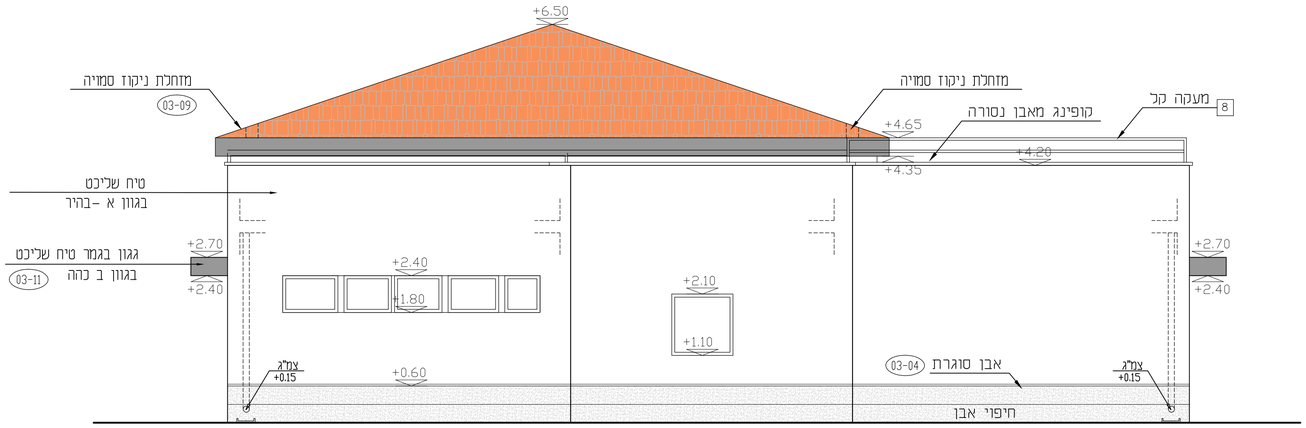

חזית 3- צפונית

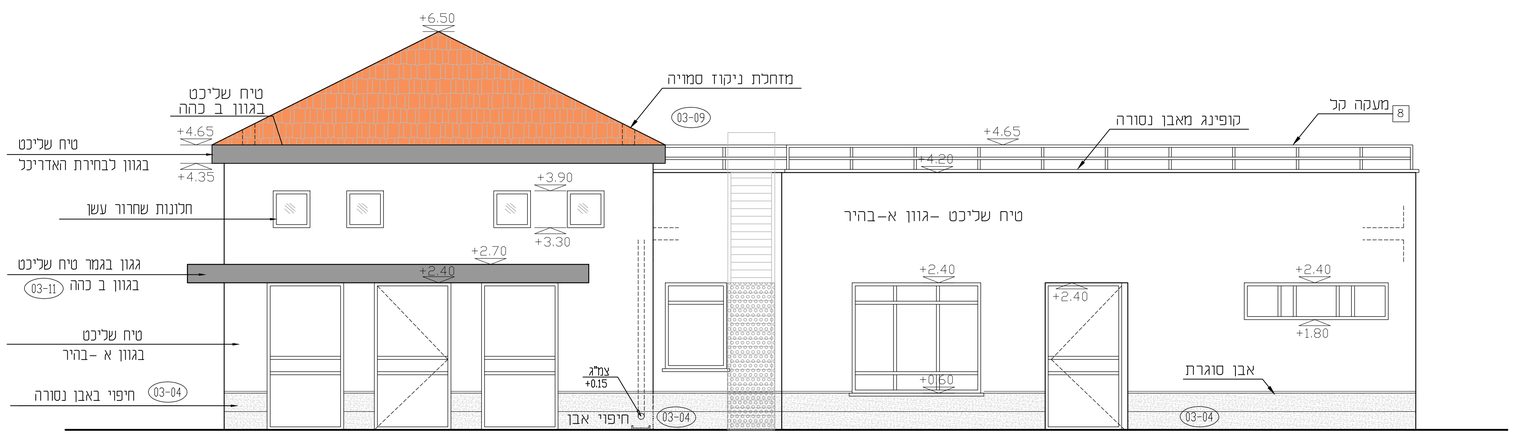

חזית 4- מזרחית

*הערה:
קונסטרוקציית הפלדה
לפי תוכנית מתכננת הקונסטרוצייה

תאריך	מס	שינוי	תפוצה
23.04.22	6	למכרז	קבלן+מזמין
02.10.22	5	למכרז	קבלן+מזמין
16.08.22	4	עדכונים	יועצים
04.08.22	3	לאישור	יועצים
21.07.22	2	לאישור	גבי
11.07.22	1	לעיון	גבי

לאישור		למכרז	23.04.23
לעיון		לביצוע	

הפרויקט :

מועדון נוער משמרות

המקום	משמרות	
המזמין	מועצה אזורית מנשה	
תכנון הנדסי		
ק.מ.	שרטט	בדק
1:50	קסניה	מגן גבריאל
שם התכנית	חזיתות 3-4	
מספר הפרויקט	21-764	
מספר תכנית	02-05	

יובתים
גבי מגן-גידי כרמון
משרד אדריכלים
יובתים (1993) בע"מ
תכנון ועיצוב אדריכלי

רח' החרושת 48 ת.ד. 252
כרמיאל, מקוד 20100

טל. 04-9886919, 04-9889128
פקס. 04-9883867
נייד גבי: 050-4246897
נייד גידי: 050-4851717

דואר גבי:
gabi-yubateam@bezeqint.net
דואר גידי:
gidi-yubateam@bezeqint.net
אתר אינטרנט:
www.yubateam.com