


אין למדוד מהתכנית
הקבול אחראי למידות
בכל מקרה של סתירה או אי הבנה
יש לפנות למתכנן.
המתכנן רשאי להעלים הבעייתיים של
תכנית זו והרעיונות הקולומים בה
ואין להשתמש בה כלא רשותו.


צפון

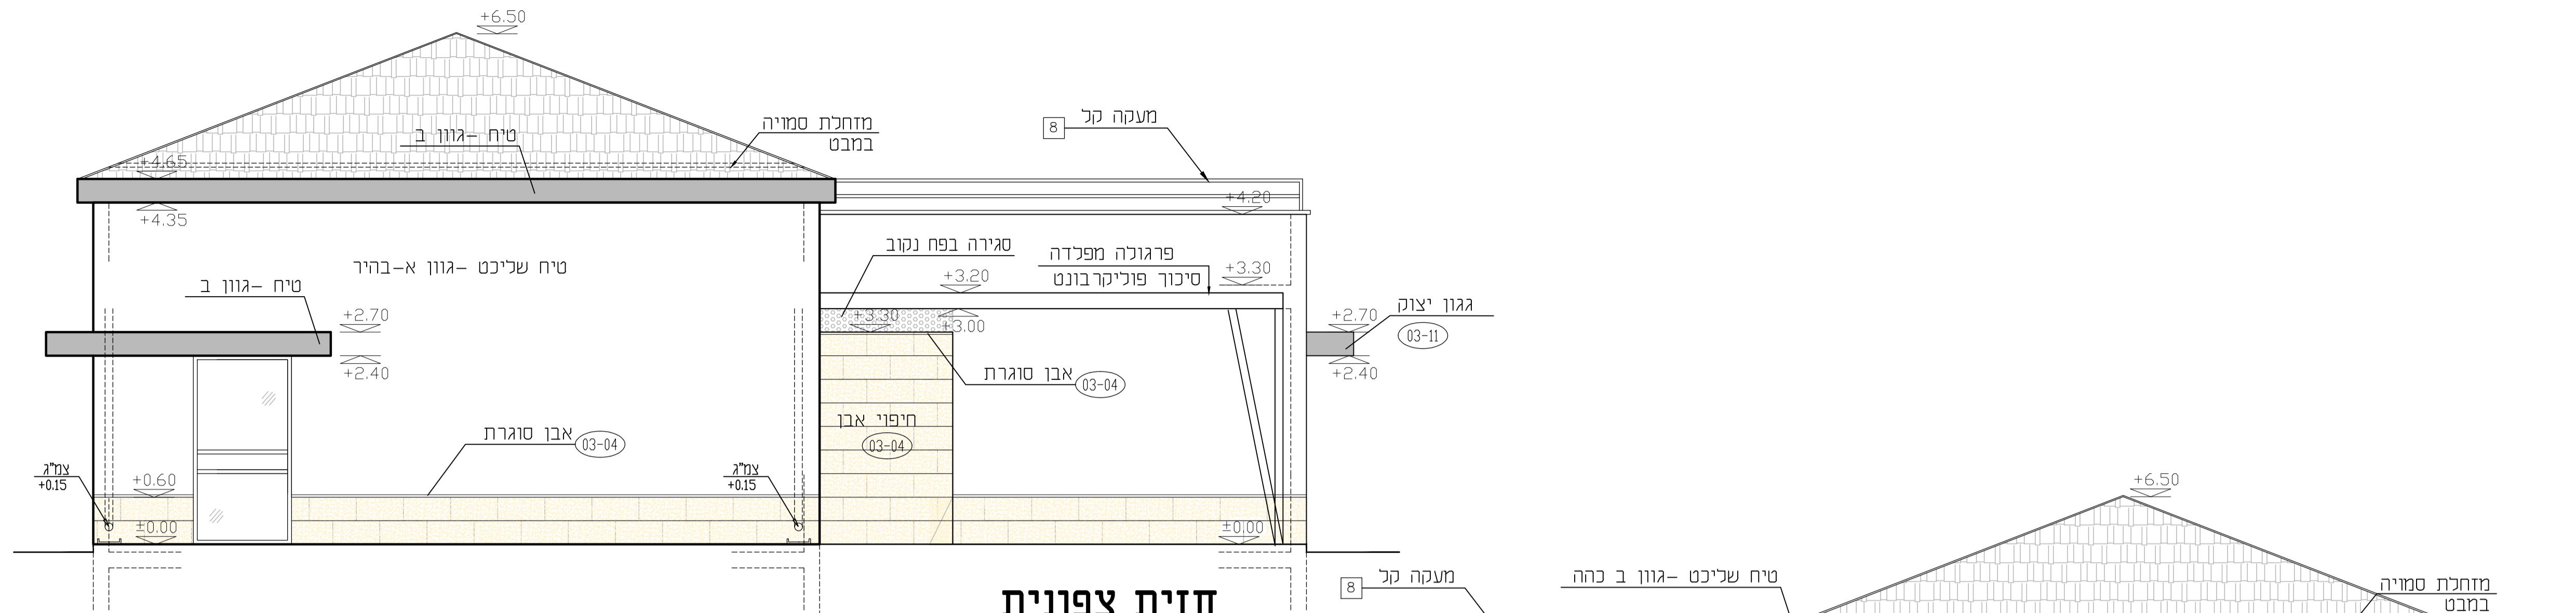


חזית צפונית

מכרז/מזמין	למכרז	23.04.23
מכרז/מזמין	למכרז	02.10.22
יועצים	עורכונים	16.08.22
יועצים	לאישור	04.08.22
יועצים	לאישור	03.07.22
גבי	לעיון	29.06.22
תאריך	מס	שני
תפוצה		

23.04.23	למכרז	לאשור
	לביצוע	לעיון

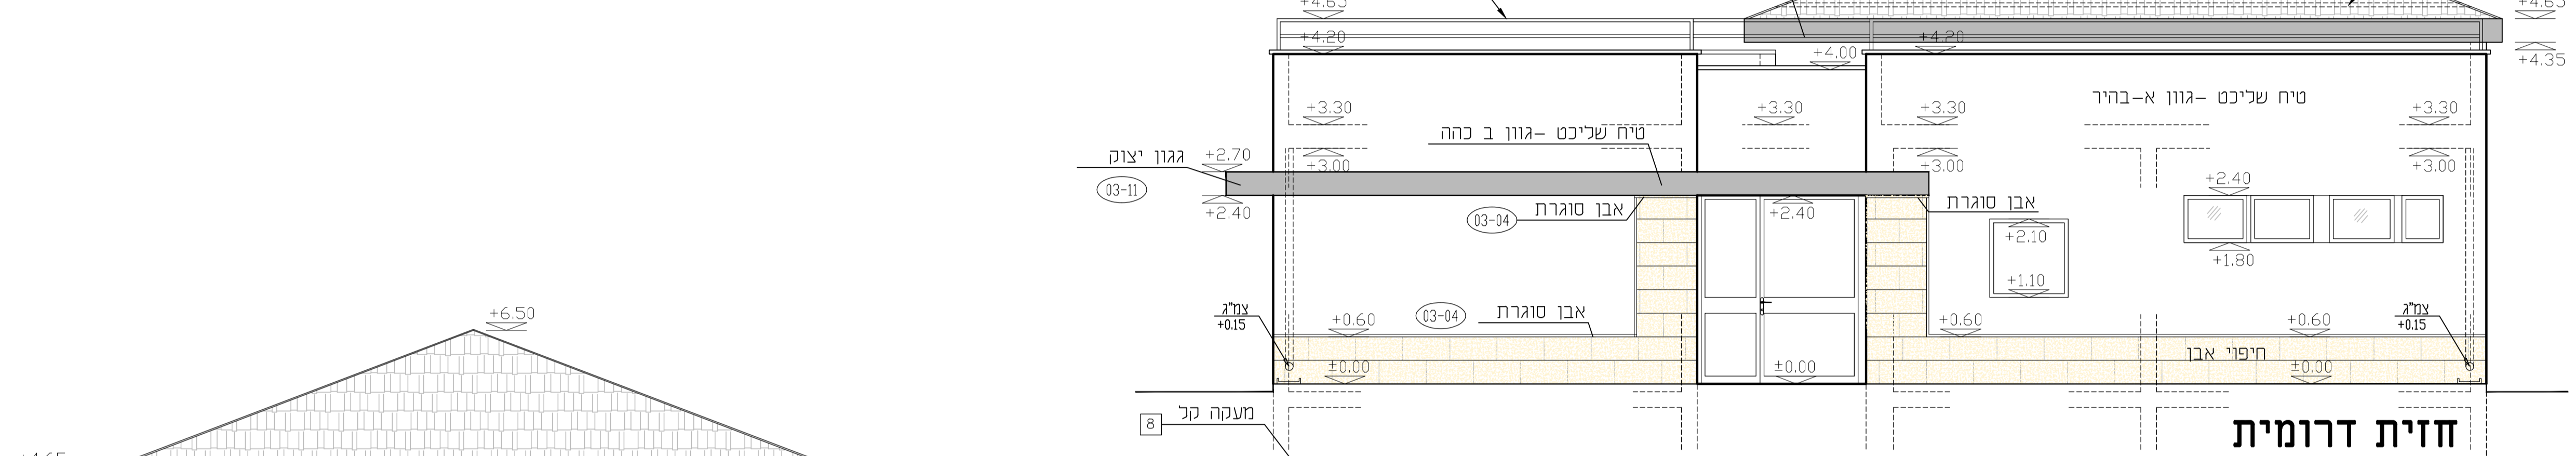


חזית דרומית

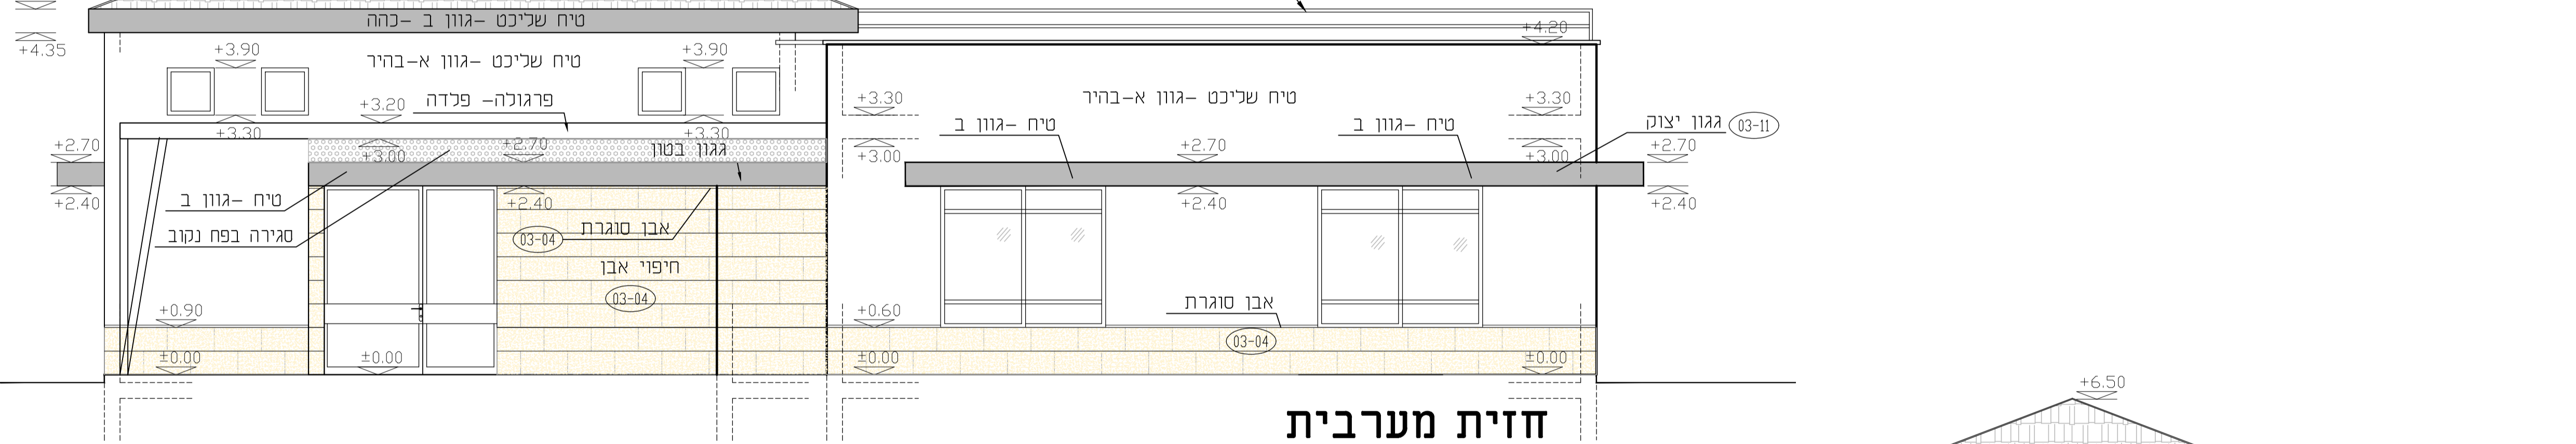

חזית מערבית

הפרויקט :
**מועדון נוער
גן שמואל**

המקום	גן שמואל
המזמין	מועצה אזורית מנשה
תכנון הנדסי	שרטט
ק.מ.	בדק
מספר הפרויקט	1:50
שם התכנית	חזיתות
מספר הפרויקט	21-763
מספר תכנית	02-03

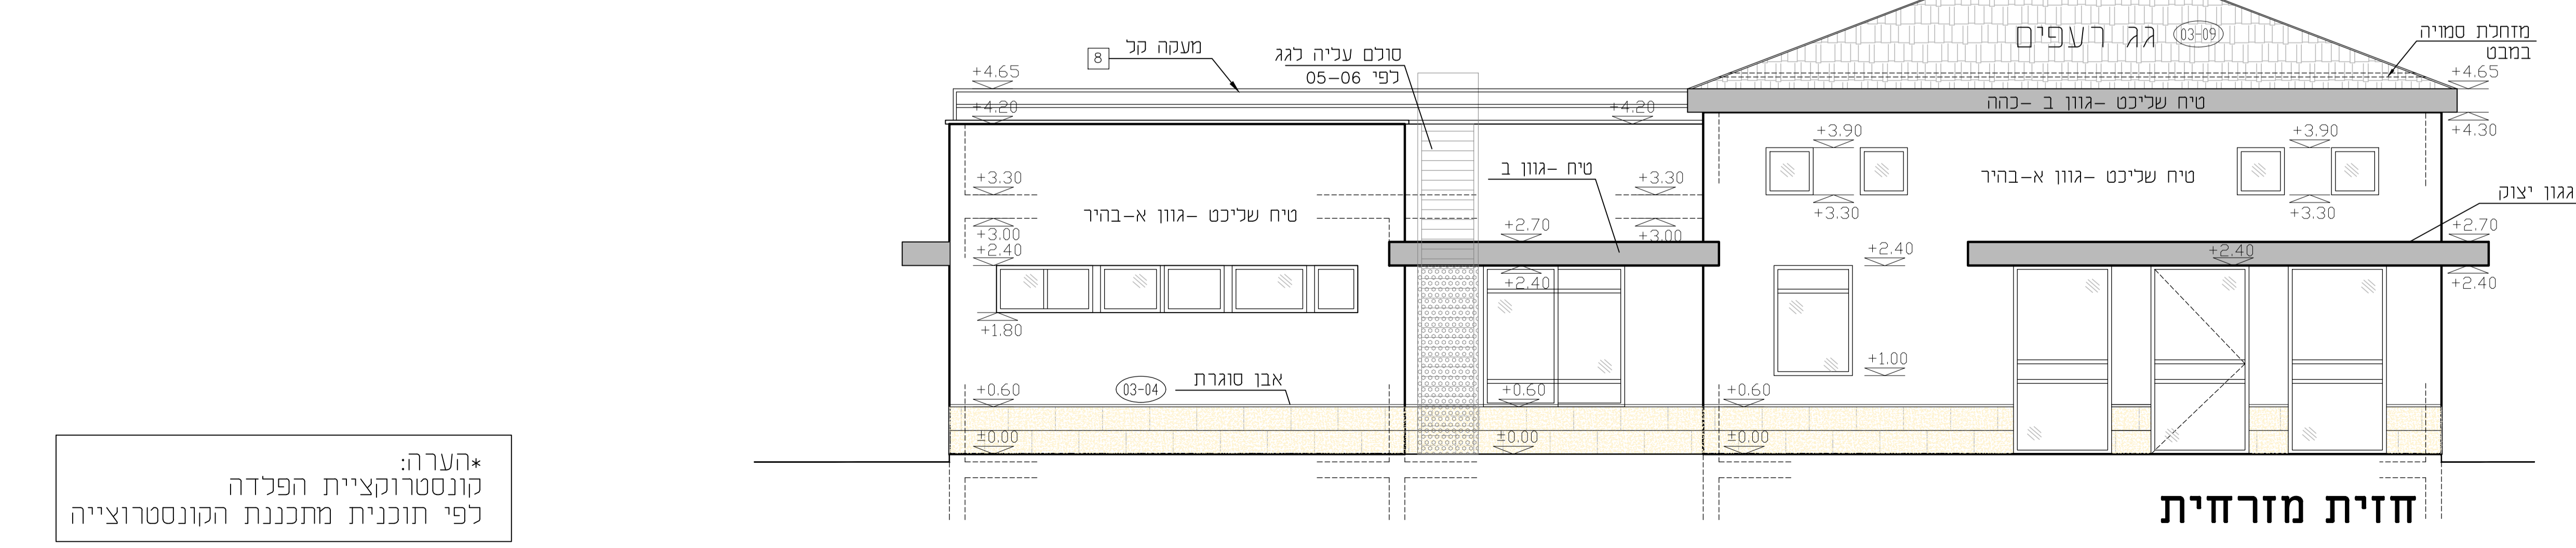

חזית מזרחית

*הערה:
קונסטרוקציית הפלדה
לפי תוכנית מתכנתת הקונסטרוקציה

יובתים
גבי מגן - גידי נדמון
מושרד אדריכלים

רח' הרחשת 48 ת.ד. 252
כרמיאל, סקור 20100
טל. 04-9889128, 04-9886919
פקס. 04-9883867
יוד גבי: 050-4246897
יוד גדי: 050-4851717

דואר גבי:
gabi-yubateam@bezeqint.net
דואר גדי:
gidi-yubateam@bezeqint.net
אתר אינטרנט:
www.yubateam.com

תכנון ועיצוב אדריכלי