
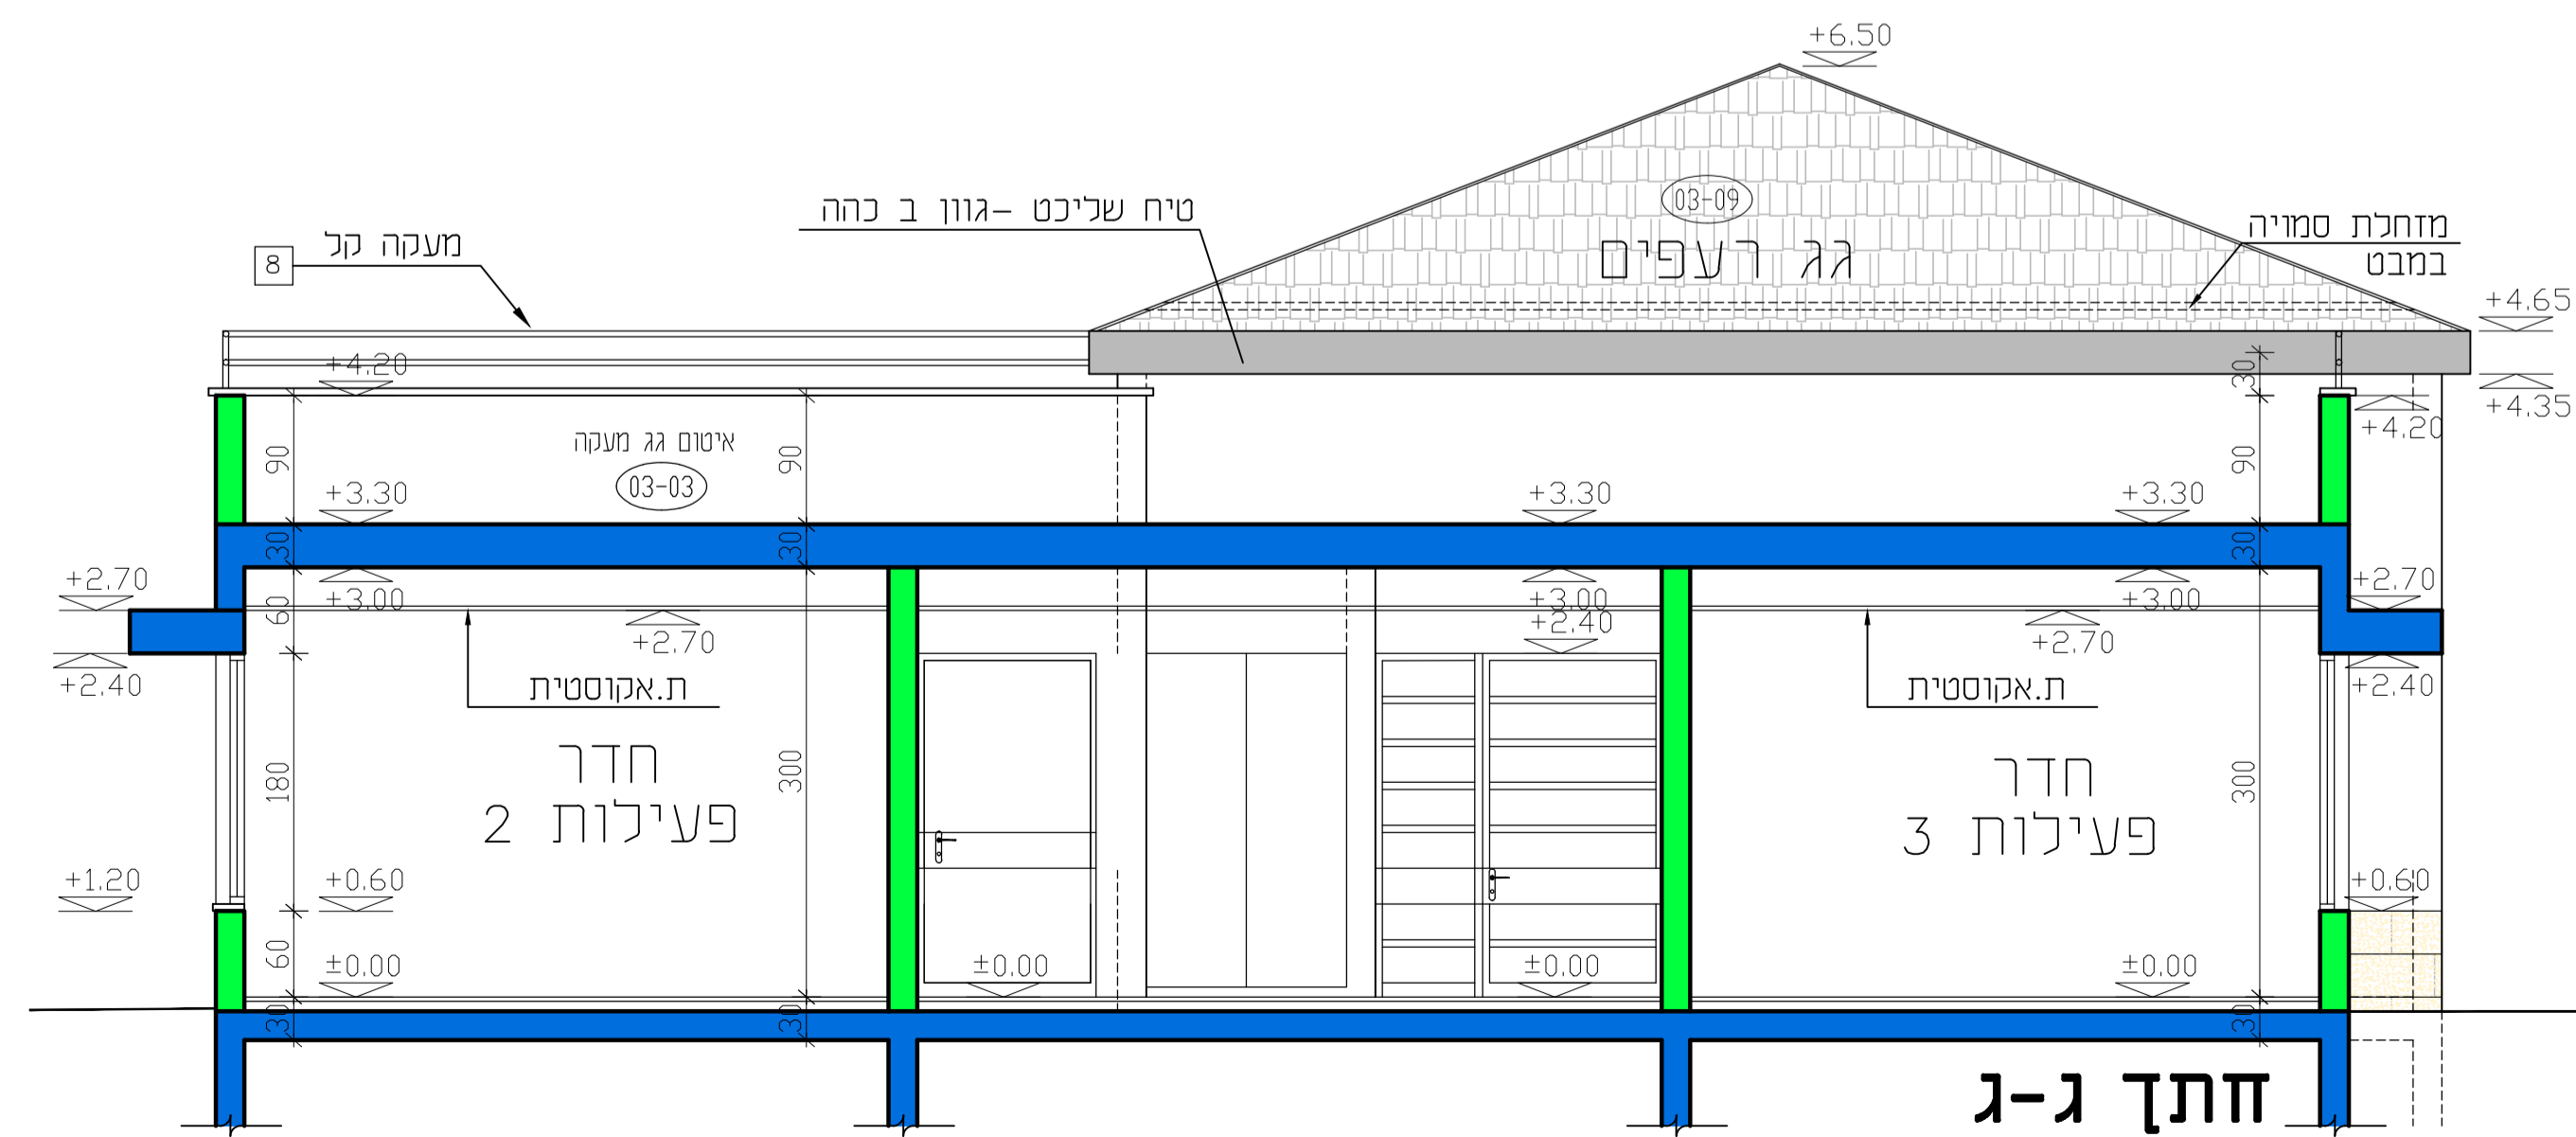
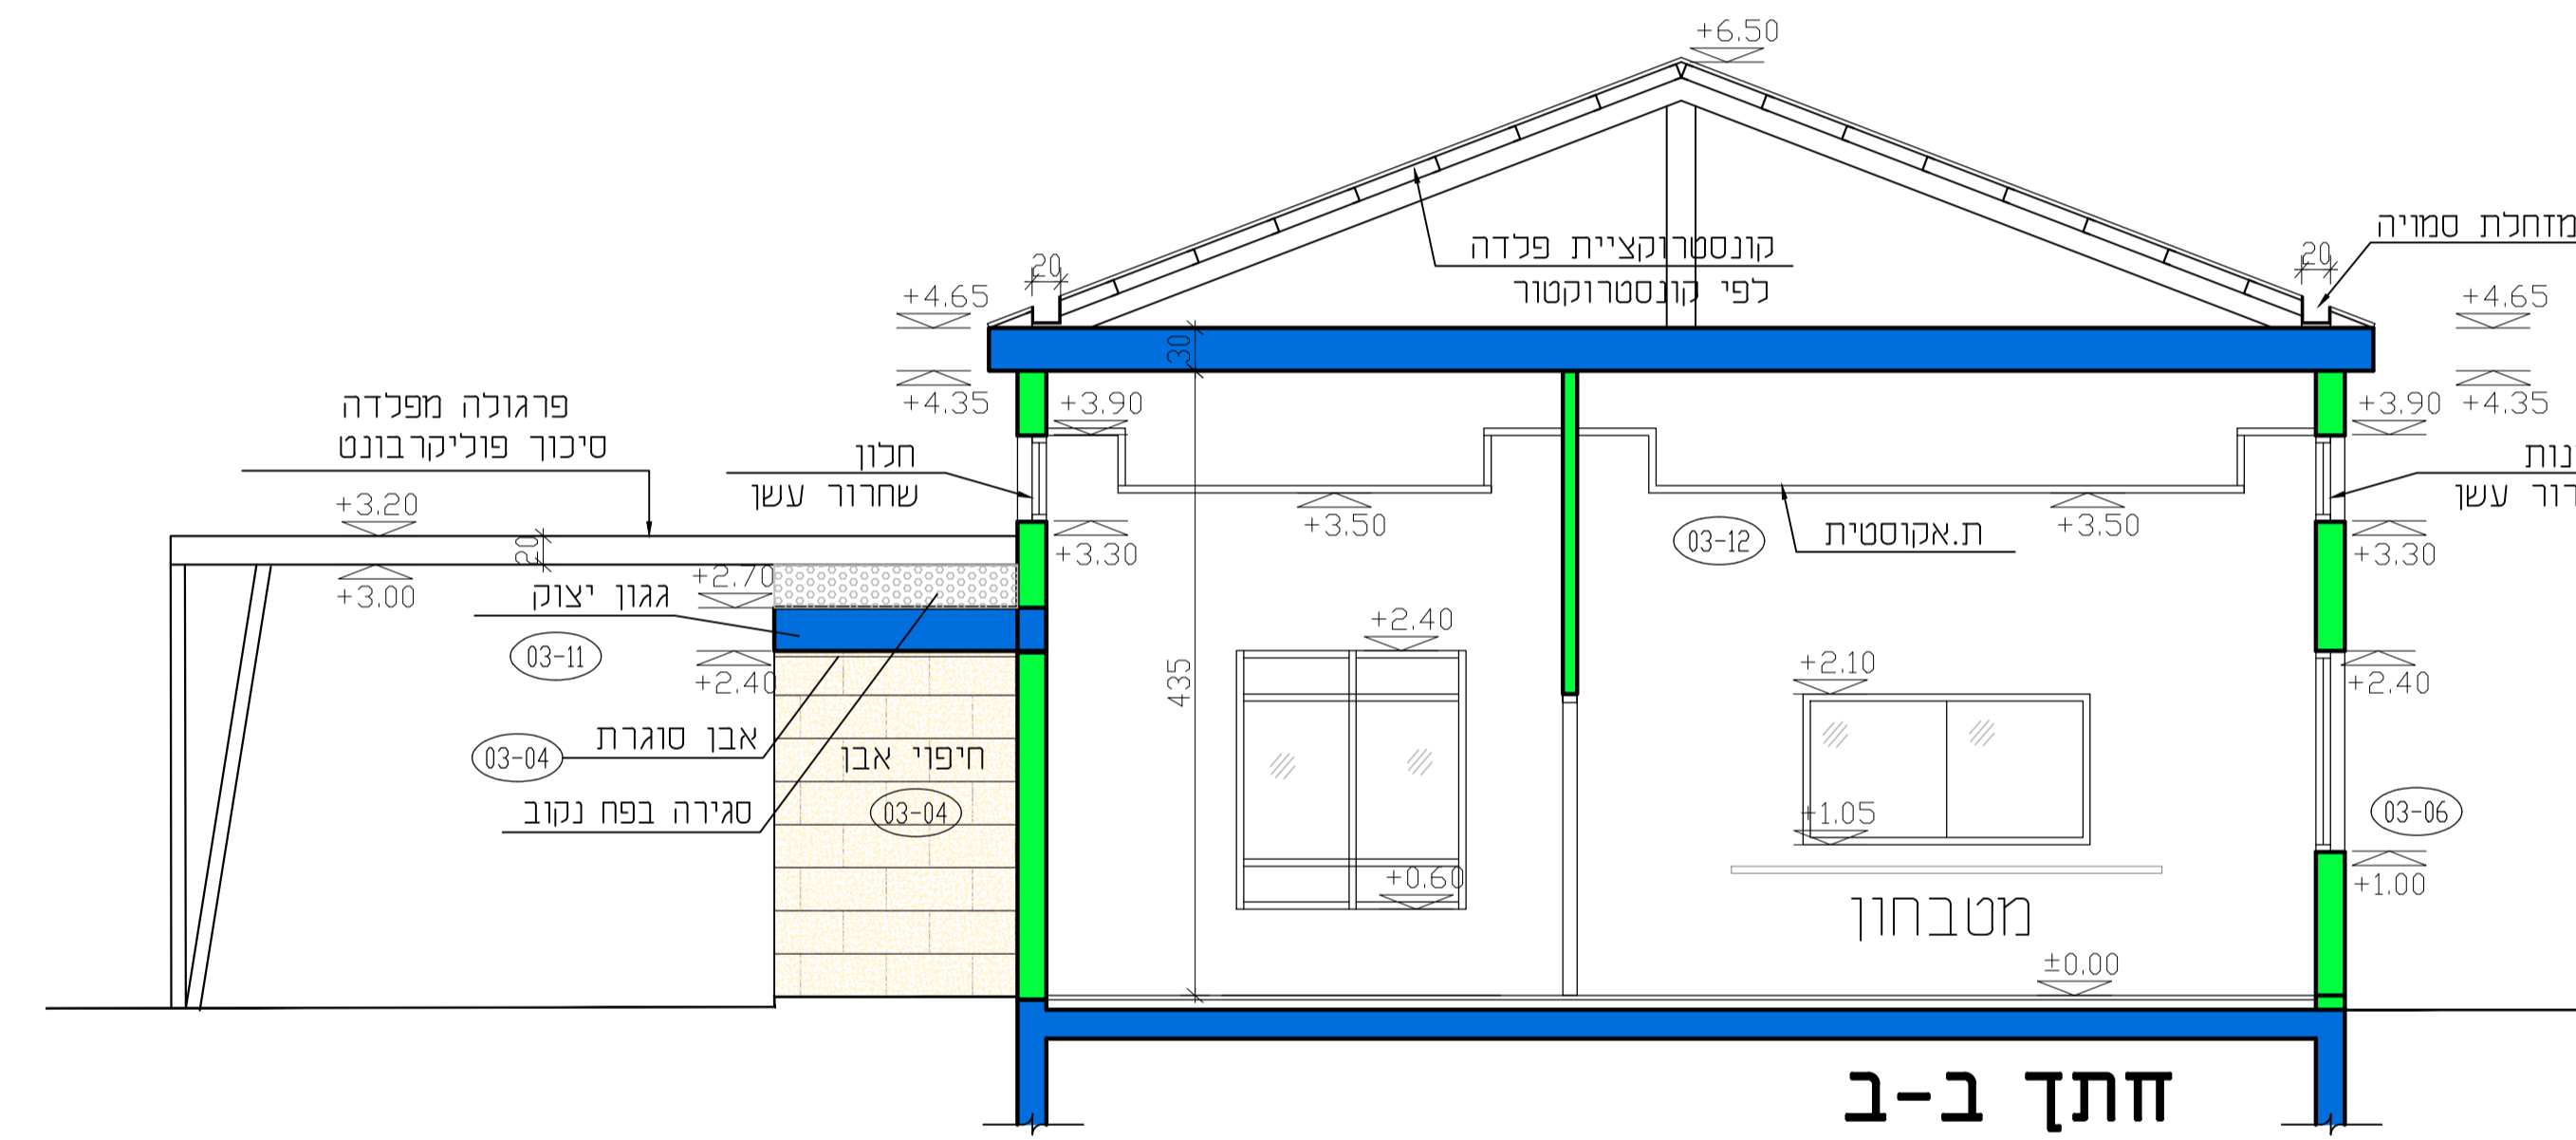


אין כמדוד מהתכנית  
הקבלי אתר אי למידות  
בכל מקרה של סתירה או אי הבנה  
יש לפנות למתכנן.  
המתכנן רשאי להעלים הבעייתיים של  
תכנית זו והרעיונות האלו הם בה  
ואין להשתמש בה כלא רשות.

צפון

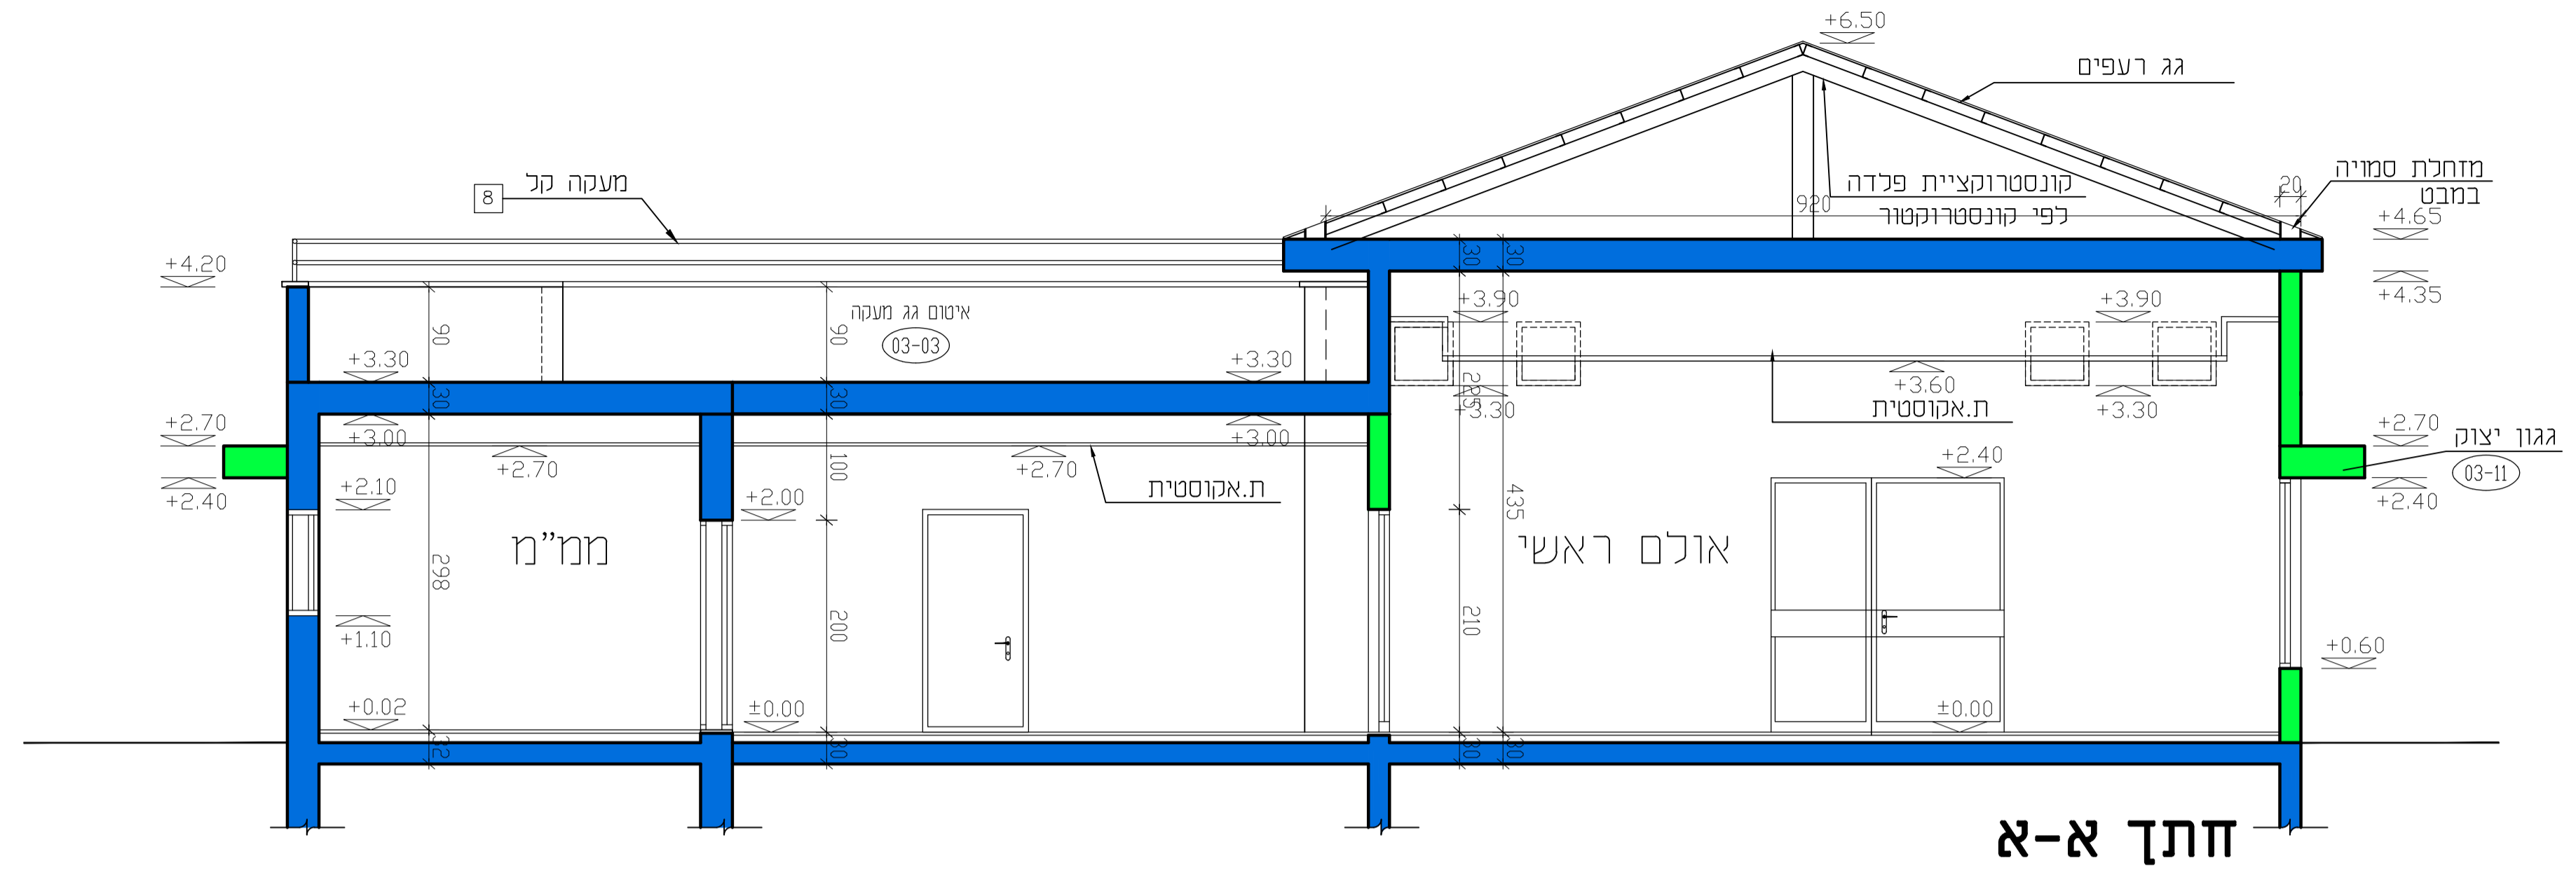

מזמין/מזמינה	למכרז	23.04.23
מזמין/מזמינה	למכרז	02.10.22
יועצים	עדכונים	16.08.22
יועצים	לאישור	04.08.22
יועצים	לאישור	03.07.22
גבי	לעיון	29.06.22
תפוצה	שנוי	מס
תאריך	מס	שנוי

23.04.23	למכרז	לאישור
	לביצוע	לעיון

הפרויקט :

מועדון נוער  
גן שמואל

המקום	גן שמואל
המזמין	מועצה אזורית מנשה
תכנון הנדסי	תכנון
ק.מ.	שרטט
1:50	גאוכה
שם התכנית	חתכים
מספר הפרויקט	21-763
מספר תכנית	02-04

**יובתים**  
גבי מגן - גידי נדמון  
מושרד אדריכלים

רח' הרושתי 48 ת.ד. 252  
כרמיאל, סקור 20100

טל. 04-9889128, 04-9886919  
פקס. 04-9883867  
ייד גבי: 050-4246897  
ייד גידי: 050-4851717

דואר גבי:  
gabi-yubateam@bezeqint.net  
דואר גידי:  
gidi-yubateam@bezeqint.net  
אתר אינטרנט:  
www.yubateam.com

יובתים  
תכנון ועיצוב אדריכלי

\*הערה:  
קונסטרוקציית הפלדה  
לפי תוכנית מתכננת הקונסטרוקציה