מקרא חשמל:

- נק' הכנה טלפון H=180 (אלא אם צויין אחרת).
- נק' הכנה למחשב H=180 (אלא אם צויין אחרת).
- שקע חד פזי 16A ישראלי H=120. (אלא אם צויין אחרת).
- שקע כנ"ל אך כפול.
- נק' הכנה לטלוויזיה H=180 (אלא אם צויין אחרת).
- שקע חד פזי 16A אטום למים IP55 H=180. (אלא אם צויין אחרת).
- שקע חד פזי 16A אטום ומשוריין למים IP55 H=200 (אלא אם צויין אחרת).
- נק' מזגן H=220 ע"י שקע פינים עגולים 16A או 20A לפי תכנית חשמל.
- מפסק בטחון פקט תלת פאזי לציוד מכונות/מיזוג/משאבות
- מפסק כנ"ל אך חד פאזי
- מנוע תריס חשמלי. מיקום מדויק לפי הנחיות קבלן התריסים.
- יחידת לחצנים להפעלת תריס חשמלי. בגובה 110 ס"מ שקע וא חד פזי כנ"ל אך להכנה מעל תקרה מונמכת אם לא ר גובה, צמוד לתקרת בטון או תלוי
- לחצן מצוקה
- גלאי נפח מערכת אזעקה בגובה 230 ס"מ)הכנה בלבד(.
- לחצן ידני לגילוי אש h=160 עם כניסת מתח 230V
- צופר אש חיצוני עם נצנץ h=350 (אלא אם צויין אחרת)
- מנורה עם נצנץ להבהוב בזמן אש h=250
- הכנה לרמקול התקנה לקיר בגובה h=230 (אלא אם צויין אחרת)
- רמקול כנ"ל אך מחובר למערכת מכוסימדיה.
- שופר כריזה להתקנה על הקיר h=200
- רמקול כנ"ל אך מחובר למערכת מכוסימדיה. הכנה למיקרוסויץ מע' פריצה
- הכנה למנעול חשמלי בדלת לפי הנחיית יצרן הדלתות
- מקבץ שקעים ע"י עמדה משולבת דוגמת CIMA BOX ל-12 מודול לפי לפי הפירוט הבא:

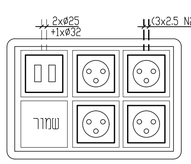

x4
- שקע ישראלי חד פאזי 16A
- שקעי RJ-45 מסופקים ומותקנים ע"י אחרים

עדכון מס'	תאור העידכון	תאריך	חתימה

סלימאן וישאחי-מהנדסים ויועצים בע"מ
הנדסת חשמל ובקרה
תכנון, יעוץ, פיקוח
רח' דרך החרושת 8 ת.ד 425.3 עכו 2451710
04-9913446
04-9919156
INFO@SW-ENG.CO.IL
Sleiman Weishahi

הוכן עבור:
מוא"ז מנשה

הפרויקט:
מועדון נוער גן שמואל

נושא השרטוט:
תכנית חשמל
קומהת קרקע
תוכנית כוח

שם הקובץ:
File name: g:\34\3488\מתקן g שמואל\3488-1 תוכנית עבודה.dwg
Ver: 23.09.2022

	תכנן	שרטט	בדק	אישר	קנה מידה	מספר השרטוט
שם	זינב ד.	זינב ד.	סלימאן ו.	סלימאן ו.	1:50	1
חתימה	זינב ד.	זינב ד.	ראשאי פאדס	ראשאי פאדס		מספר הפרויקט 3488
תאריך	29.09.22	29.09.22	29.09.22	29.09.22		
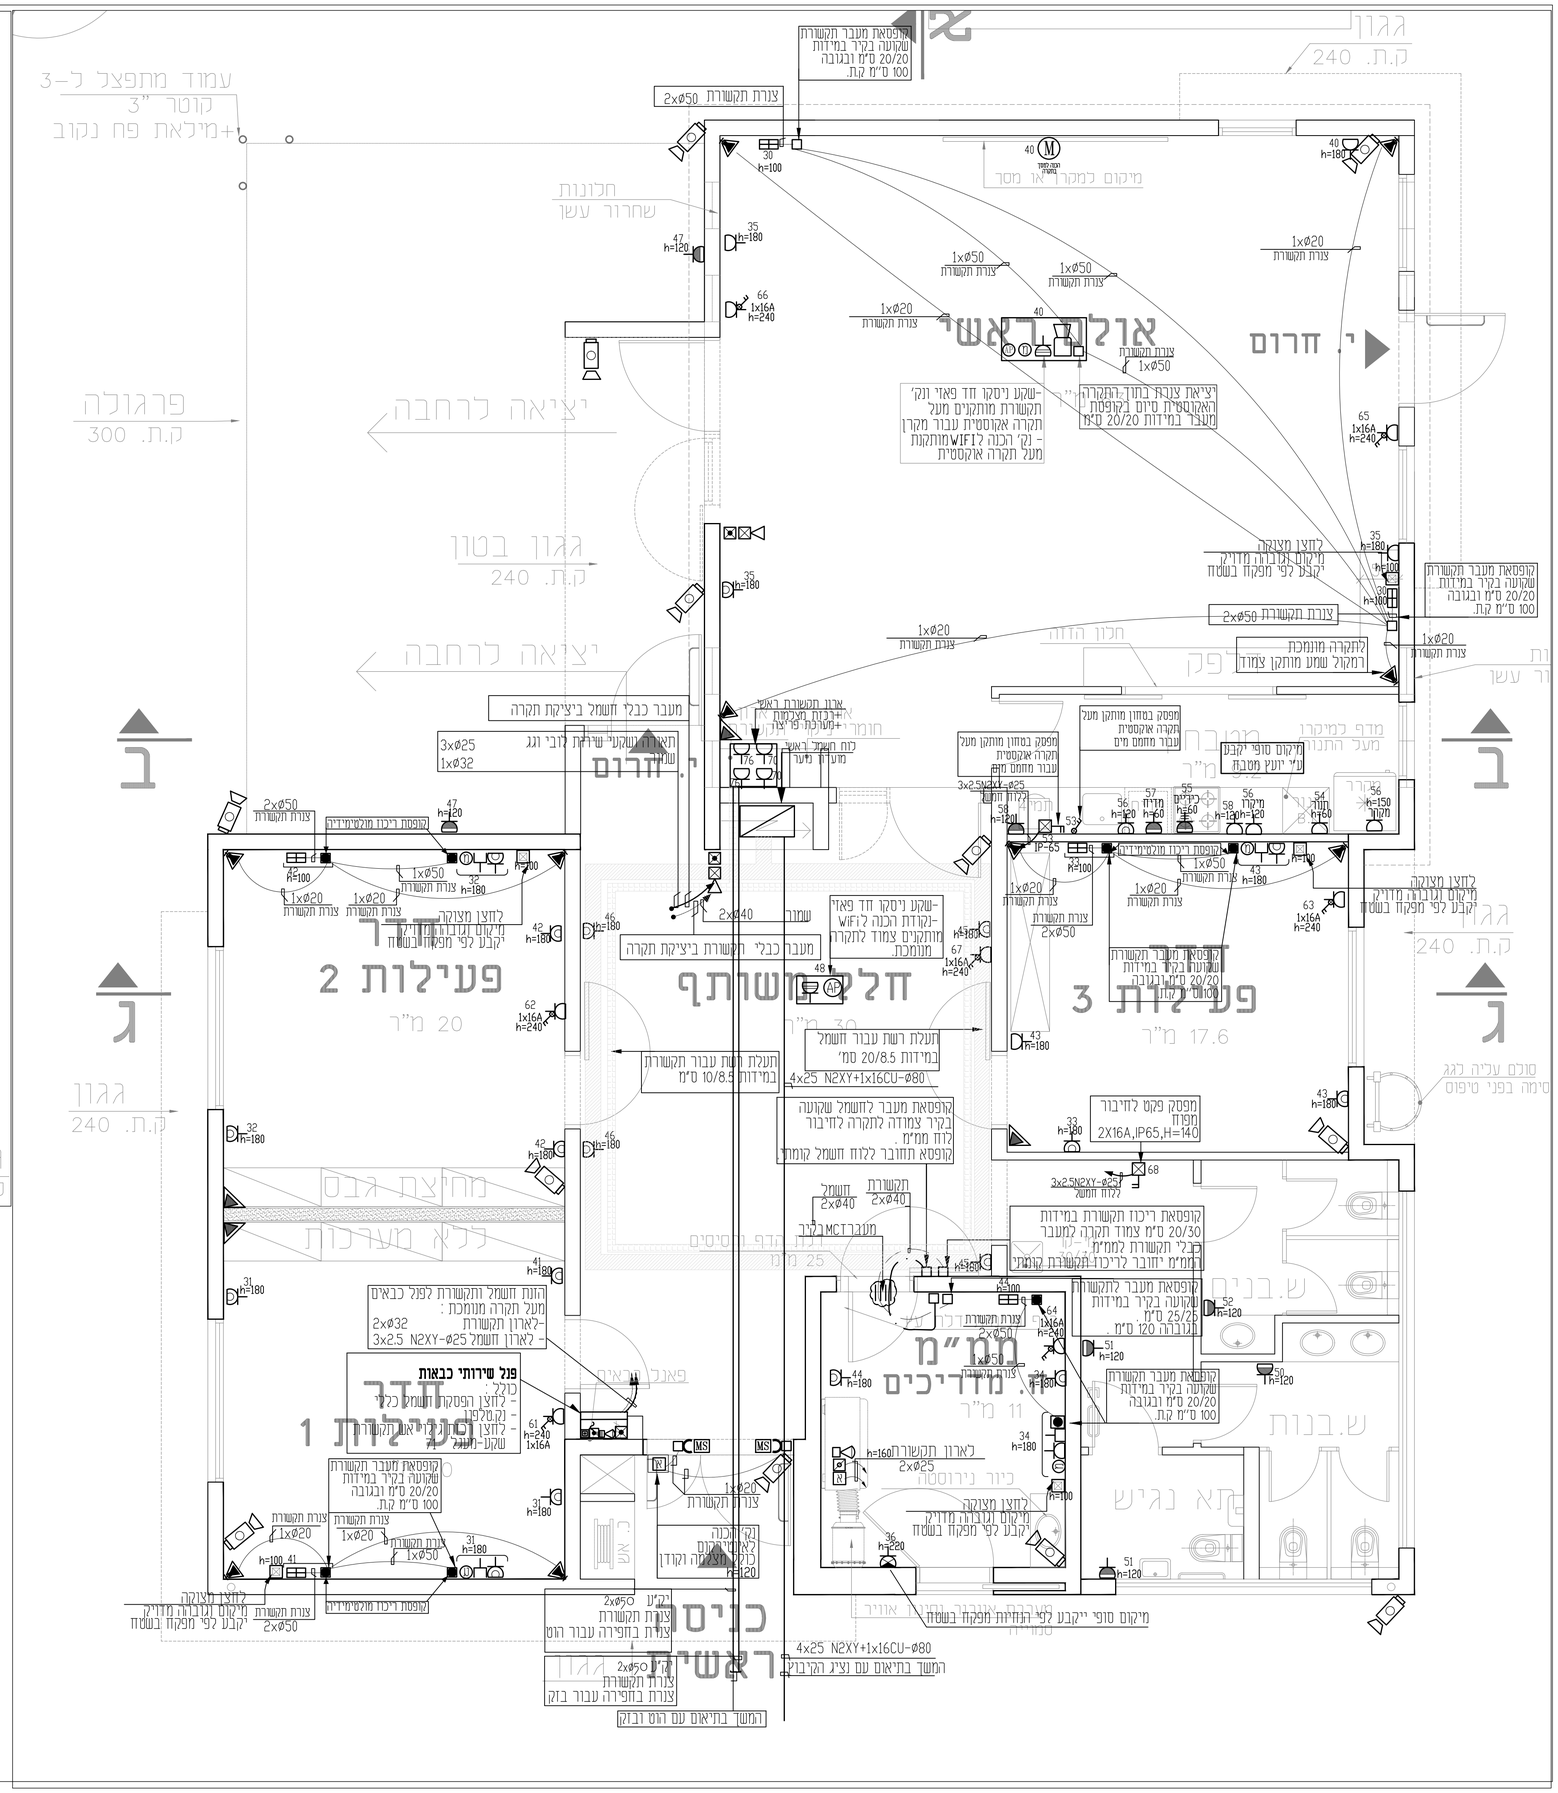
☐ לעיון ☐ לאישור ☑ למכרז ☐ לביצוע