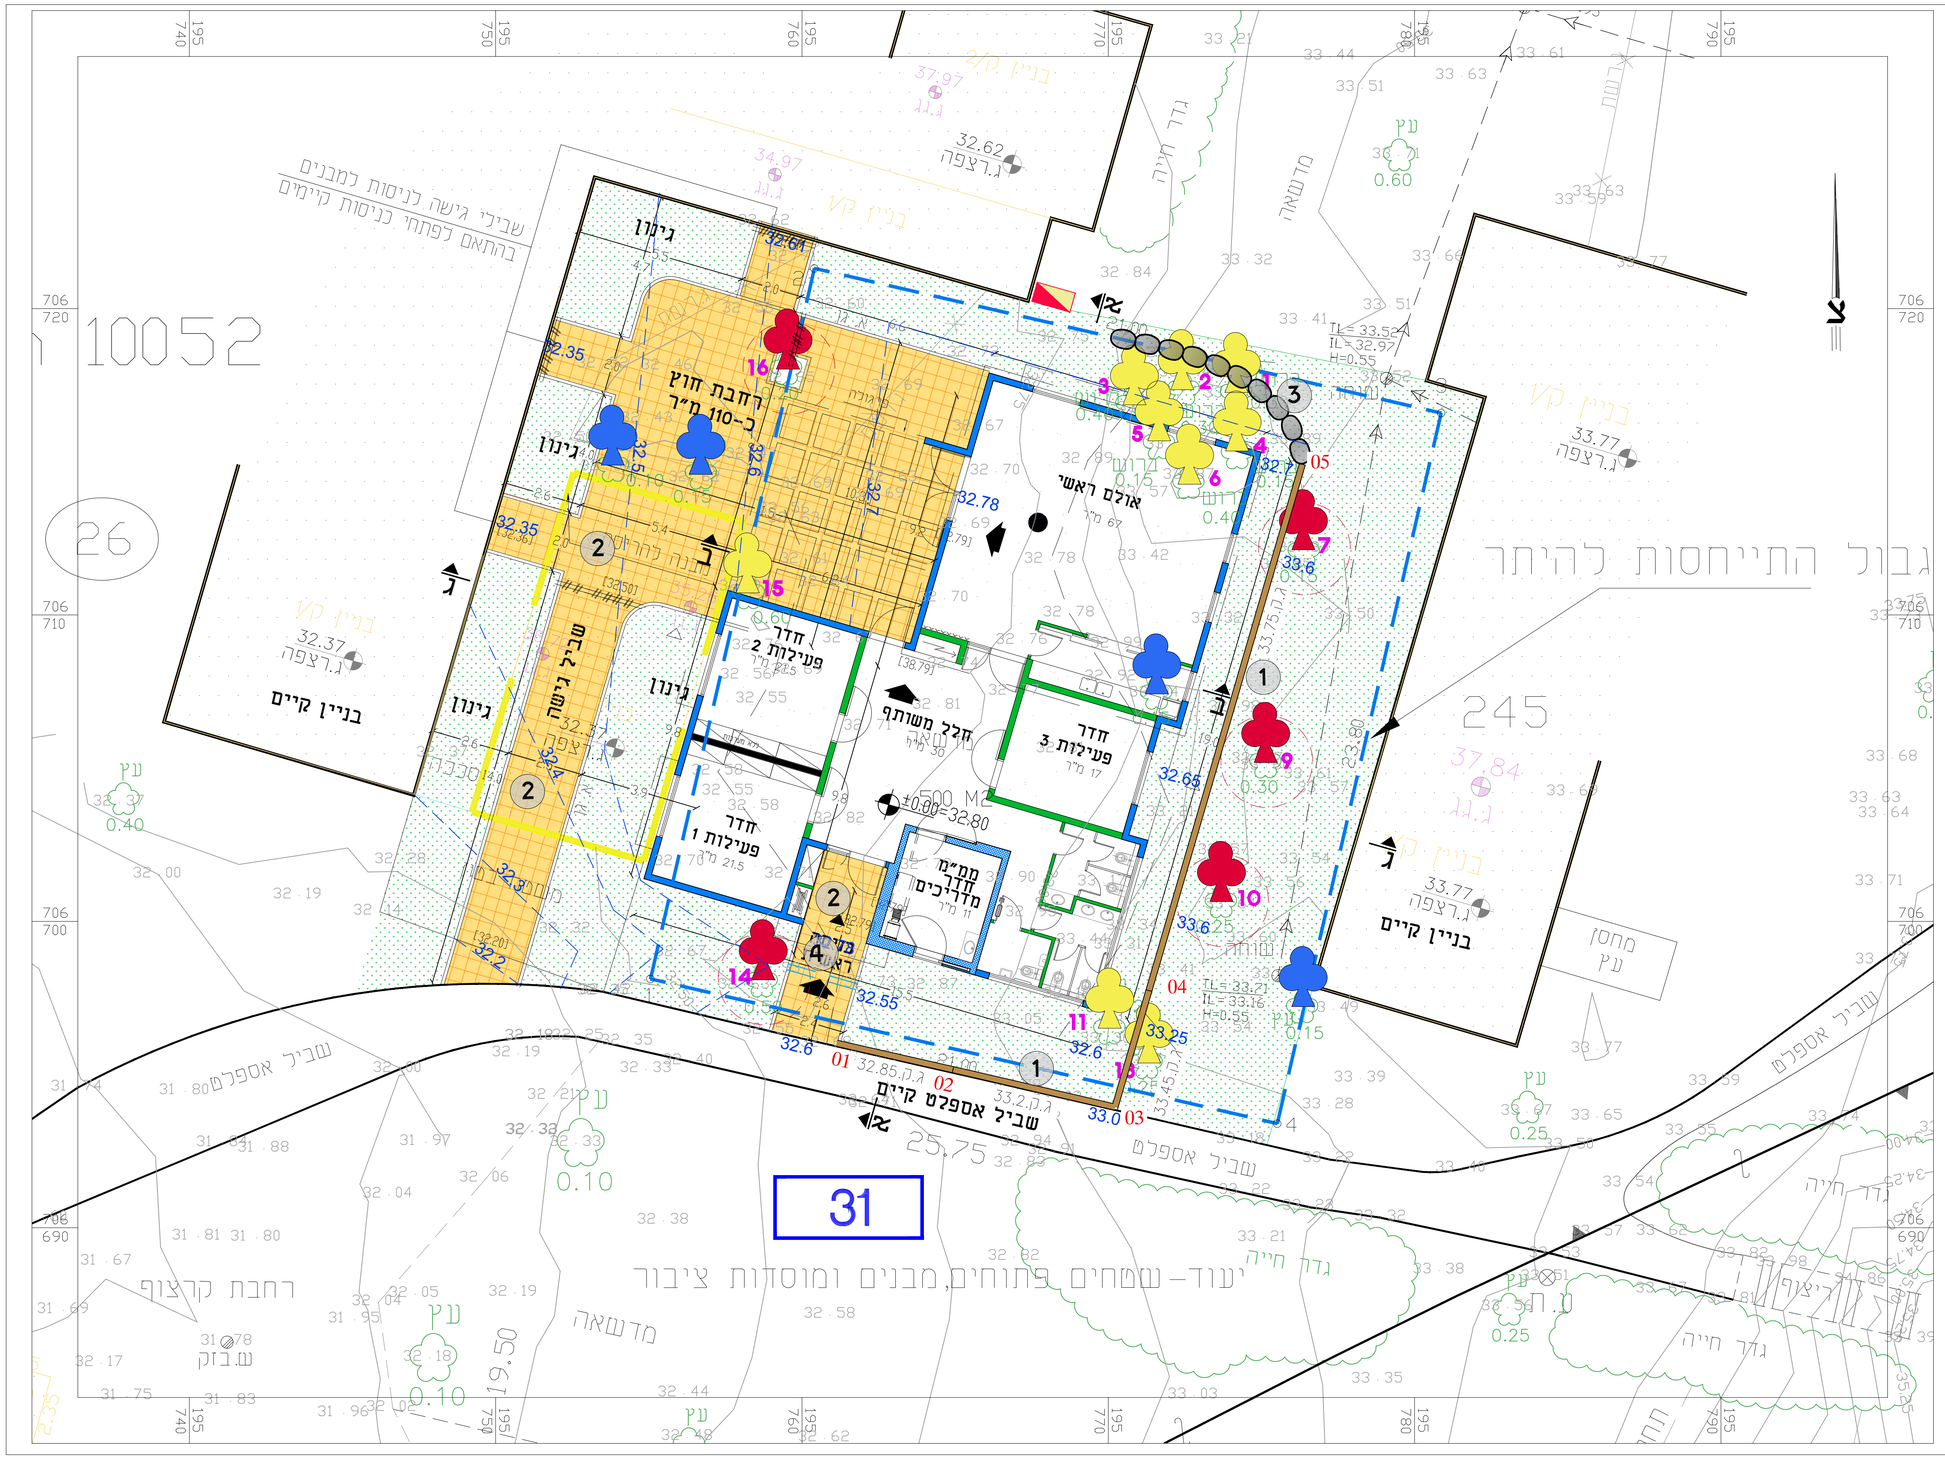
מקרא
גינון
מדרכה מרוצפת
קיר
קו גובה מתוכנן
32.3
מסלעה
עץ לשימור
עץ לכריתה
עץ לא בונר
שרוול
מבנה להריסה
מימון פרט
1
מימון קיר
03
אבן גן
רחבת חוץ
ל-110 מ"ר
אולם ראשי
חדר
פעילות 2
חלל משותף
חדר
פעילות 3
חדר
פעילות 1
ממ"מ
חדר
מדרכים
מרפאה
ראשית
בניין קיים
גבול התייחסות להיתר
שביל אספלט קיים
שביל אספלט
שביל גישה
שבילי גישה כניסות למבנים
בהתאם לפתחי כניסות קיימים
גדר חייה
מדשאה
רחבת קרצוף
יעוד-שטחים פתוחים,מבנים ומוסדות ציבור
31
10052
26
245
25
19.50
תפוצה
תאריך
שם
כמות
15.9.22
יובנים
תאור השינוי
לעיון
למכרז
לביצוע
אתר
גן שמואל
פרויקט
מועדון נוער
תוכן הגליון
תכנית פיתוח
מס' עבודה
קנ"מ
תאריך
תכנן
שרטט
1:100
15.6.22
רוחי ארני
רונית
1-9
המבנים אותרו לבדיקת המידות ולהתאמתן במקום
על המבנים לבקר את כל המידות ועל כל פעולת אי
אי התאמה יודע למתכנן,אין לבצע מידות ע"פ מדידה מהשרטוט
ארני - אדריכלות נוף
ת.ד. 307 יובלים ד.נ. משגב 20142
טל. 04-9991777 פקס. 04-9991778