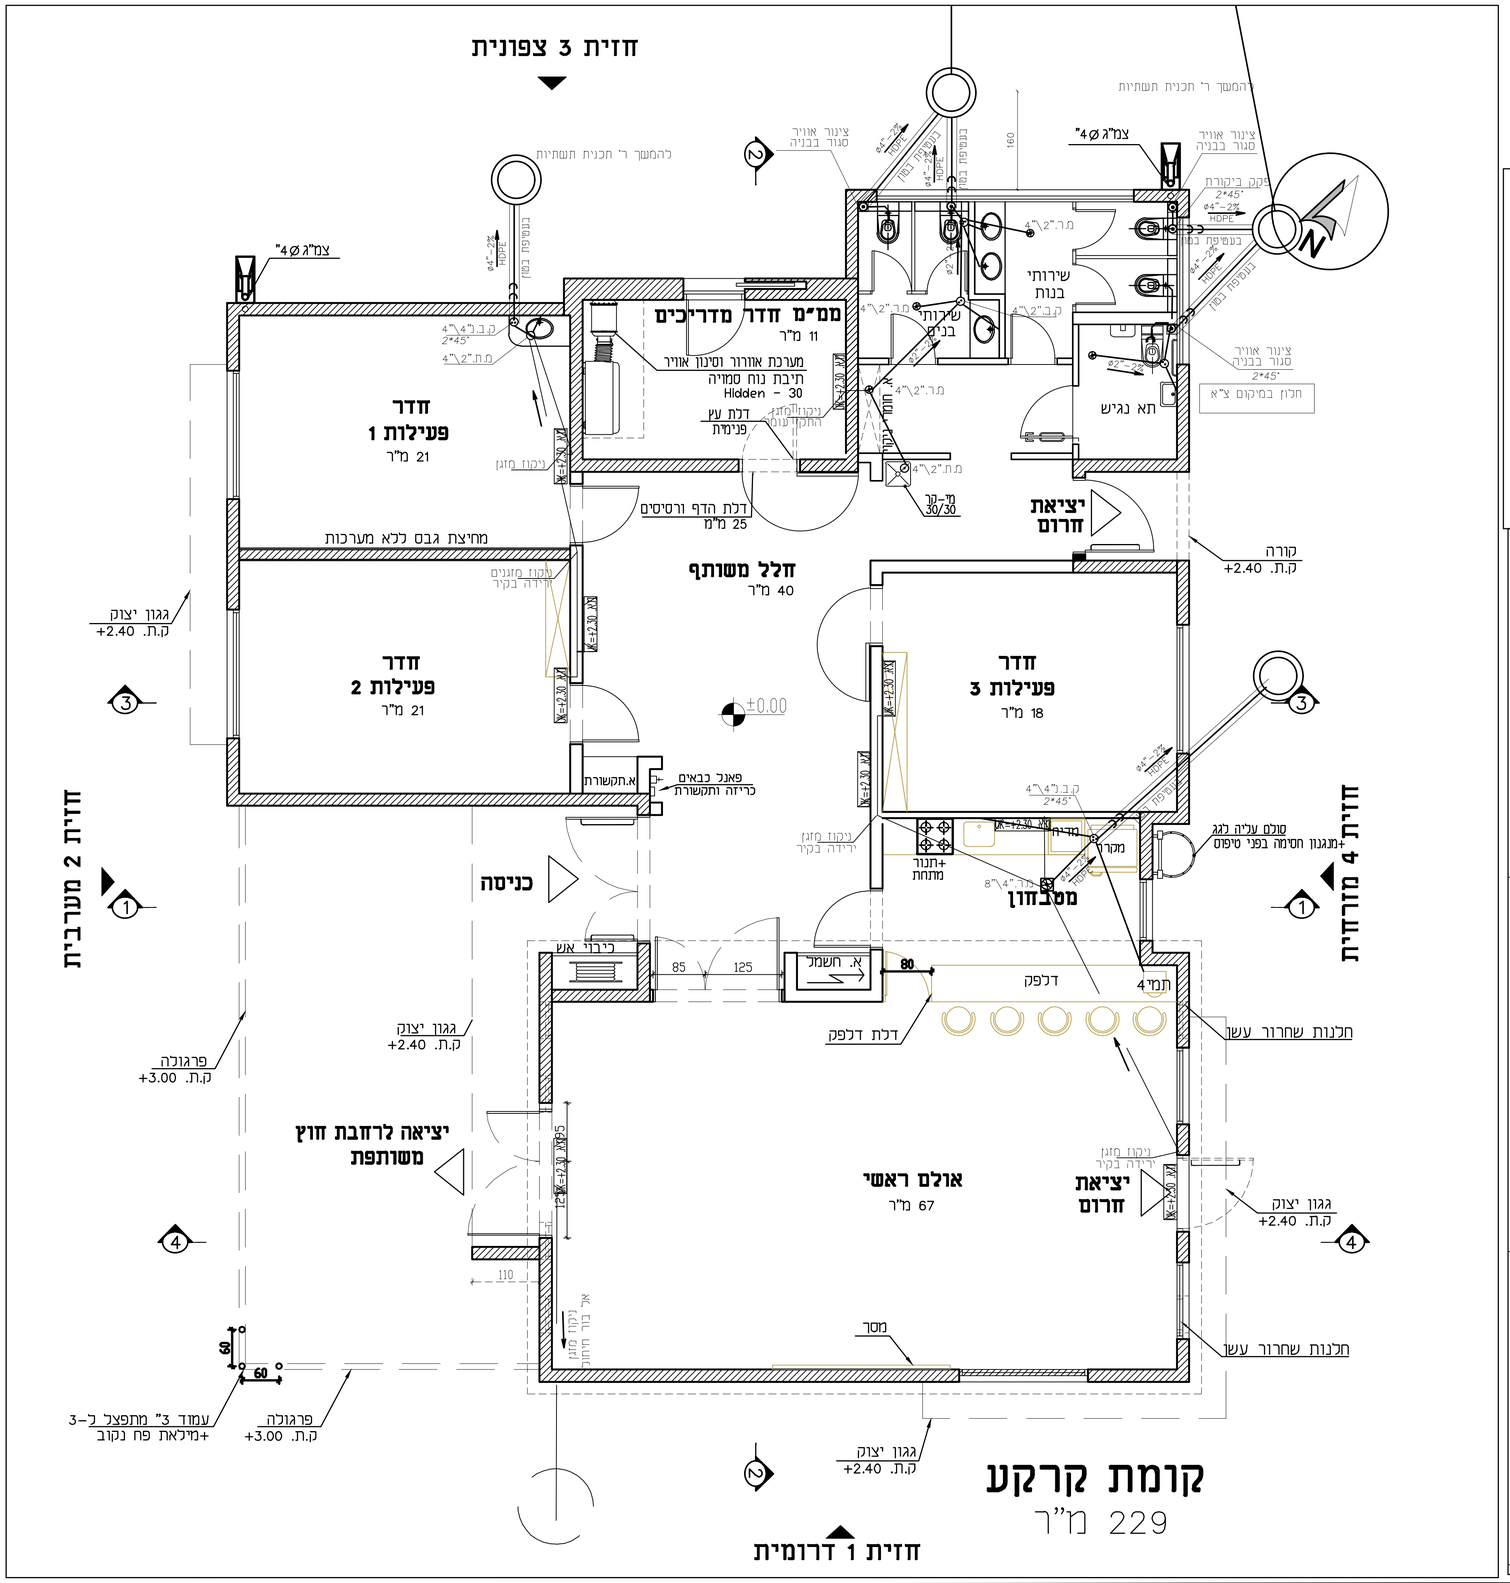

מקרא

- מערכת הביוב
- נקז ביוב
- מי - רשת
- מים חמים
- מחסום תופי 4"/2" — כוכל מכסה מפליד — 4"/2 מ.ת.
- קופסת ביקורת 4"/2" — כוכל מכסה מפליד — 4"/2 ק.ב.
- קופסת ביקורת נופלת 4"/4" — כוכל מכסה מפליד — 4"/4 ק.ב.נ
- מחסום ריצפה 4"/2" — כוכל מכסה רשת מפליד — 4"/2 מ.ר.
- נקז לשפכים 4"
- שוחת ביקורת

הערות:

1. צנרת לניקוז 4"-11/4" בקירות ובמילוי מתחת לריצפה - בשיפוע P.P2%
2. צנרת לביוב 4" מתחת לריצפה עם עטיפת בטון בשיפוע 2%
3. שרוולים כמעבר צנרת דרך תקרות, גגות וריצפות יהיו מצינור פלדה מגולבן. קטרם הפנימי של השרוולים יהיה גדול ב-20 מימ לפחות מקוטרם החיצוני של הצנורות העוברים דרכם. הקצה של שרוול יבלוט לפחות 50 סימ.
4. צנרת מושחכת מפוליאסטילן מצולב או פוליבוטילן ישרות מתחת למרצפות ודרך הקירות. מארוז מחלקים עד לנקודות המיכלולים.
5. מיקום מדוייק של קבועות התברואה לפי תכניות אדריכלות

פרט מעבר צינור מתחת לריצפת בטון

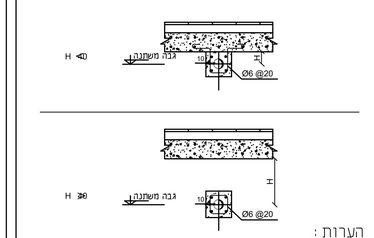

הערות:

1. כל חלקי הצנרת העוברים מתחת לריצפה יבוטנו בעטיפת בטון מזוין מסוג ב-200 בעובי שלא יפחת מ-10 סימ מכל צידי הצינור. זיון הבטון יכלול ארבעה מוטות פלדה בקוטר 10 מימ וחישוקים בקוטר 6 מימ' שהמרחק בין אחד כמשנהו 20 סימ.

פרט ירידת קולטן אל הקרקע דרך ריצפה תחתונה

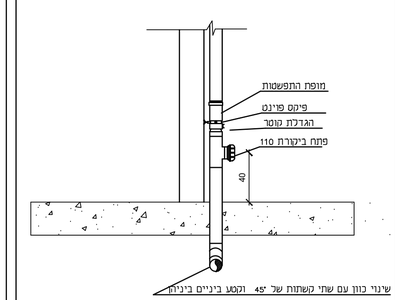

בור חלחול

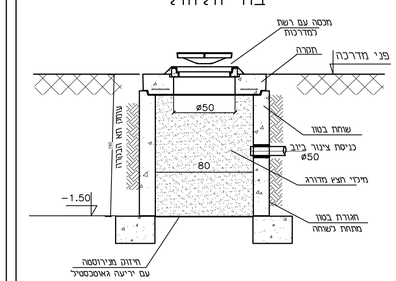

תאריך	תפוצה

מס'	תאריך	שינוי	חתימה

הערות:

1. צנרות מים המתחים בתוך המגרש ומוזמנים בקרקע יהיו מפוליאתילן מצולב דוגמת צינורPEXמקטגוריה שש
2. צינורות ביוב המוזמנים בתוך המגרש ומוזמנים בקרקע יהיו צינורות PVC מסוג "SN-8" בקוטר 160 מלמ

הפקדן	שכב	תאריך	חתימה
	עדכון:	25.7.2022	
	לאישור:	4.9.2022	
	למכרז:	25.10.2022	
	לביצוע:		

מס. נכס:	סת-1	תאריך עדכון: 25.10.2022
	קנ: 1:200	מהדורה:

תכנית מערכות ביוב במבנה ופרסים

המזמין:	מועצה איזורית מנשה
משמ:	קיבוץ משמרות
פרויקט:	מועדון נוער

- המבנים אחראי לבדיקת התכניות והתאמתן בשטח. על המבנים לבקר את כל המידות והגדרים לתוכנון ומפי הביצוע על כל מעת או אי-התאמה.
- אין לבצע מדות ע" מדידה בשרטוטים.
- אין לבצע כל פרטים בהכרחי זו אי הרגישות ובמקום בה ללא אישור בכתב מתוכנן.

תכנון:	אל'נה גרשביץ	תחומ:	סים
שרטוט:	אילנה	תאריך משרד:	25.7.2022
ביקורת:		מס עבודה:	56538
קובץ:			

צמח ד.ב. עסק הרקן 15132
בינין המועצה האזורית
טל 04-6751960
נייד: 0507357296
מתכננים
www.abt.co.il e-mail:lana@abt.co.il