
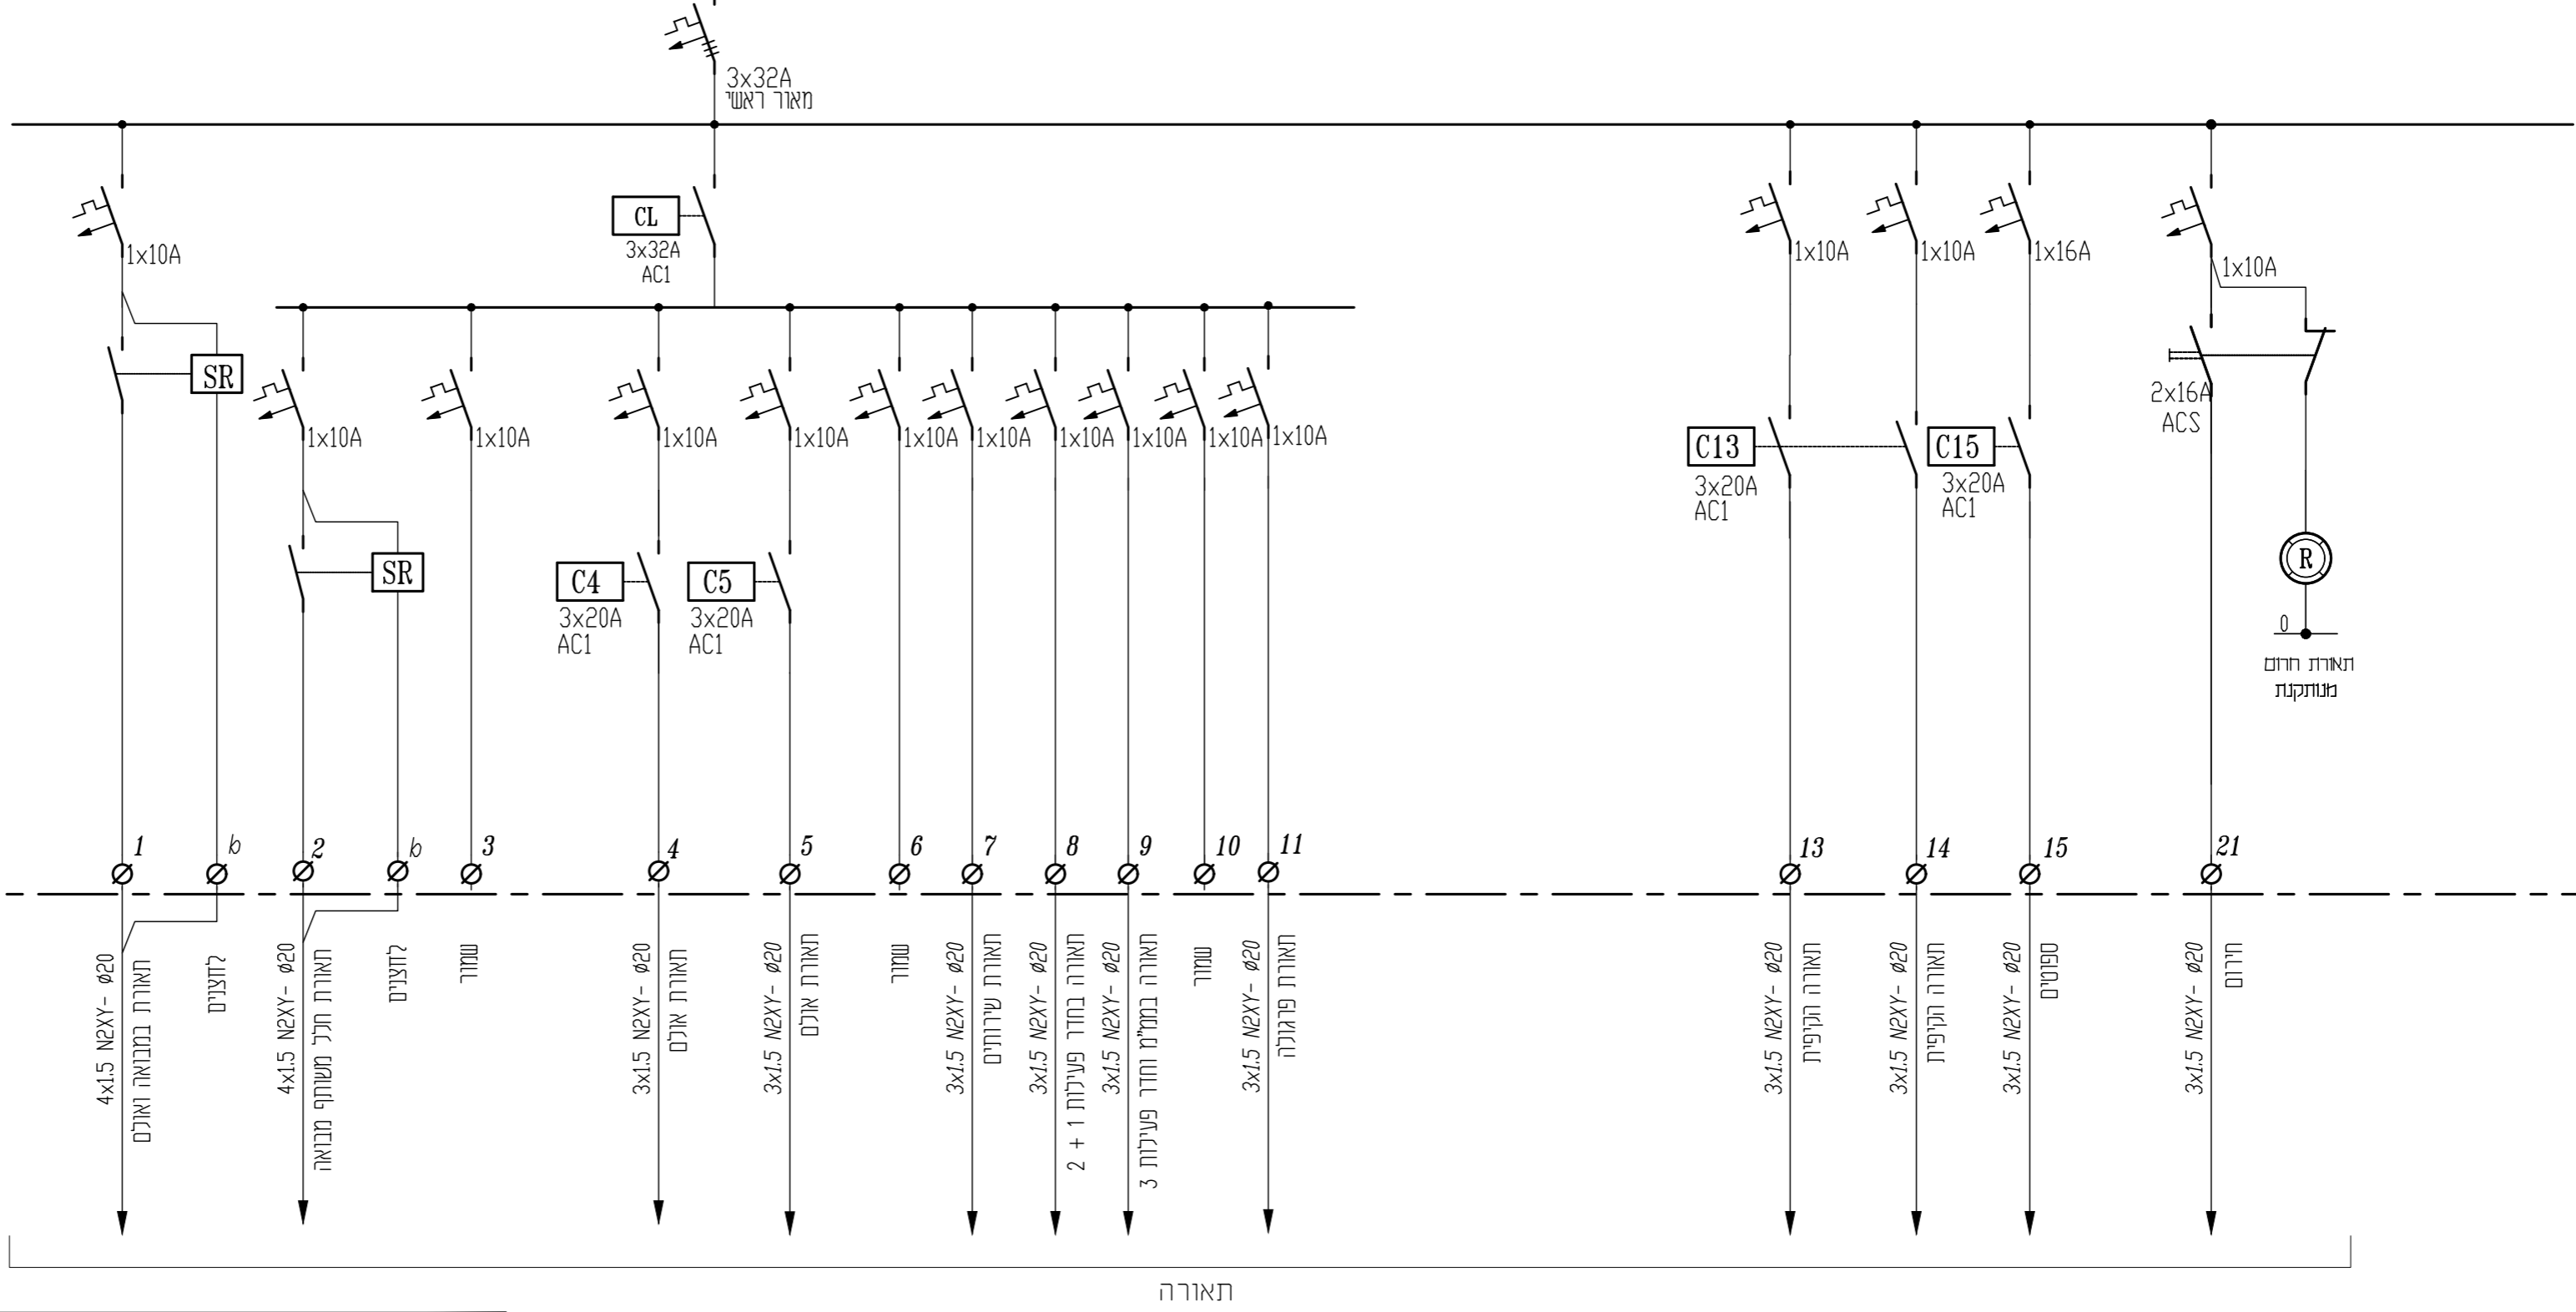


לוח חשמל מועדון נוער

פטי צבירה
25kA, 3x160A+N+E

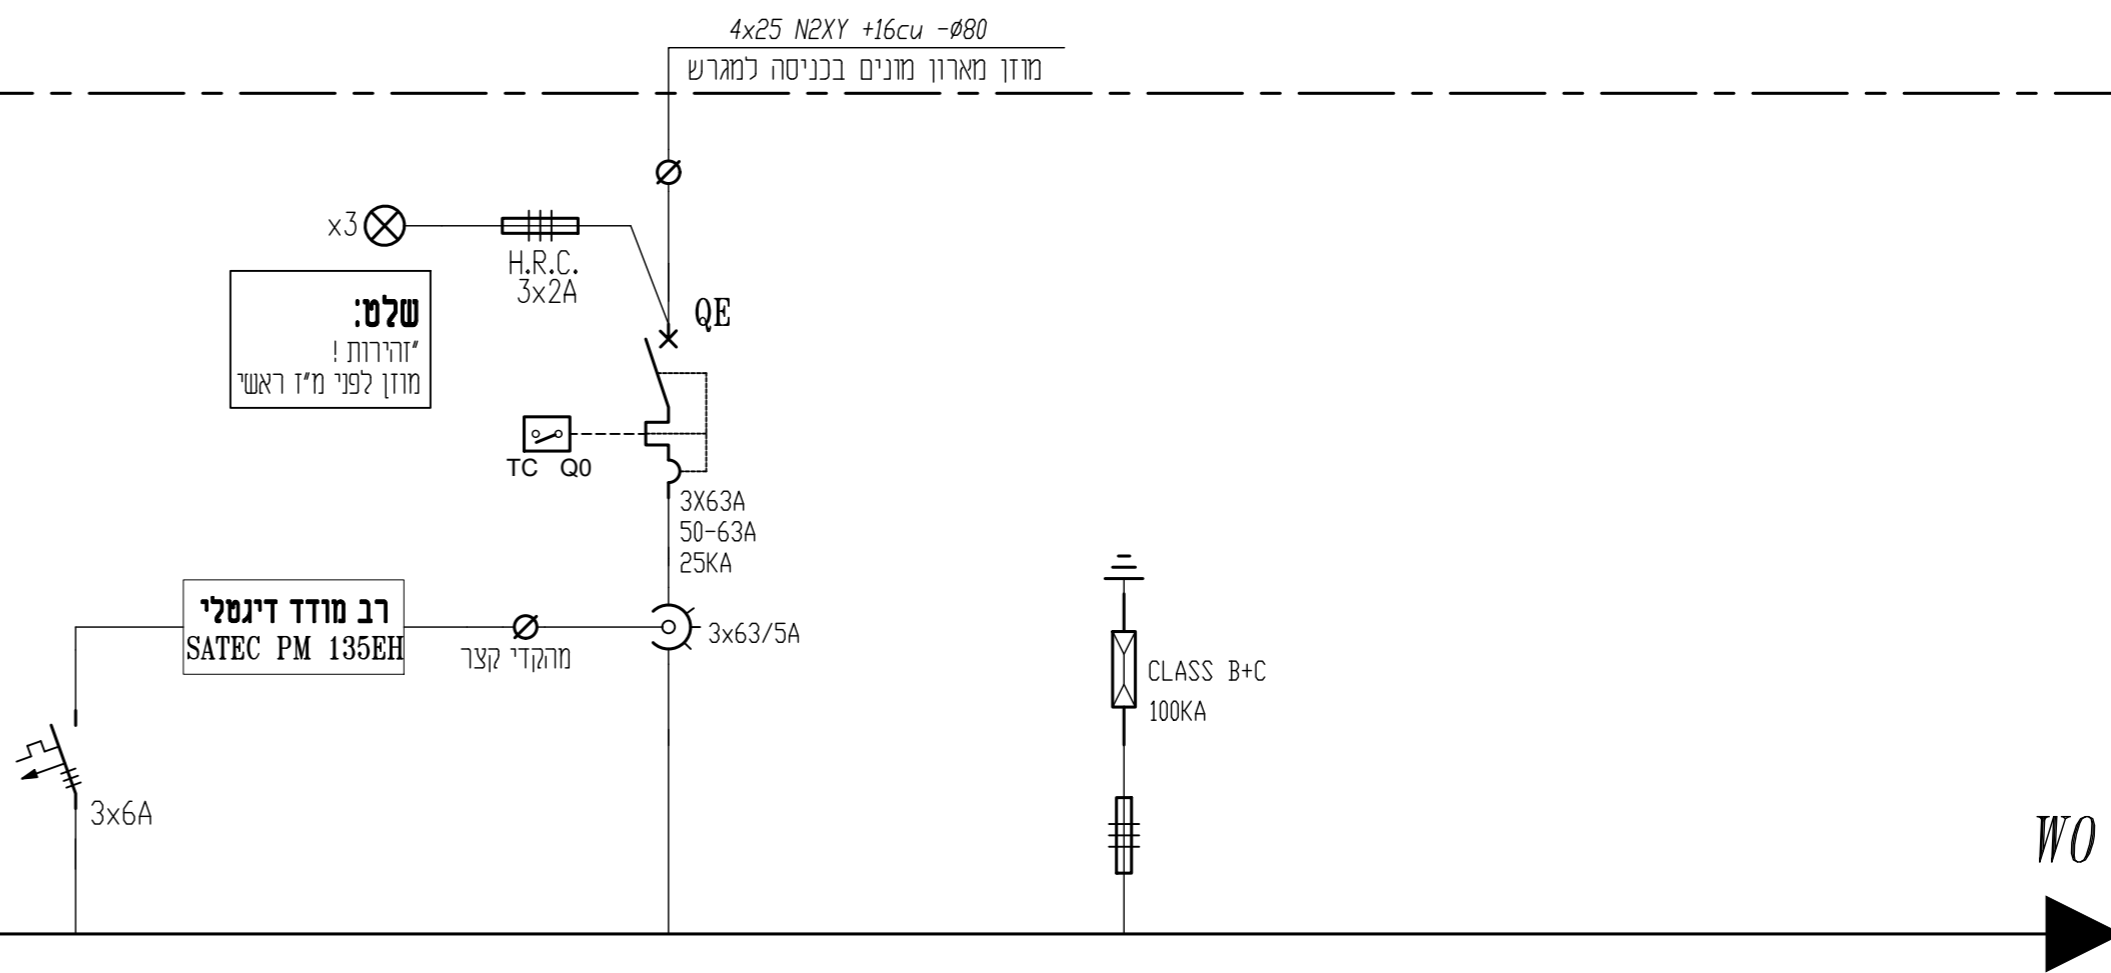

61439	תקן דרוש ללוח
2B	רמת מידור
פח	סוג הלוח
100\80\40	מידות הלוח(הערכה) ע/ק/ג
חד-צדדית	גישה ללוח
פנימי	תנאי שימוש
AC	סוג זרם
400V	מתח נקוב
50 Hz	תדר
3x80A	זרם נקוב
מיומנים	מפעילים
TNC	שיטת הארקה
35C	טמפ' סביבה
IK09	דרגת הולם
25kA	זרם קצר
0.8	מקדם העמסה
IP30	דרגת אטימות
A	תנאי סביבה

סלימאן וישאחי-מהנדסים יועצים
הנדסת חשמל ובקרה
תכנון, יעוץ, פיקוח
רח' דן הדרוש 8 ת.ד. 425 עכו 2451710
04-9919156 (04-9913446)
SW-ENG.CO.IL INFO@SW-ENG.CO.IL


מספר הפרויקט:	מספר העבודה:	שם הקובץ:	File name:
10	3469	מועצה אזורית מנשה	29.09.22
מספר דף:	קנה מידה:	אישר:	ביקר:
1		סלימאן ו.	סלימאן ו.
מספר דף:	סיה דפי:	תאריך:	תאריך:
4		29.09.22	29.09.22

הרכב עבוד:	מועצה אזורית מנשה
הפרויקט:	מועדון נוער-משמרות
נושא העבודה:	לוח חשמל מועדון נוער

לביצוע למכרז לעיון

W0

W0


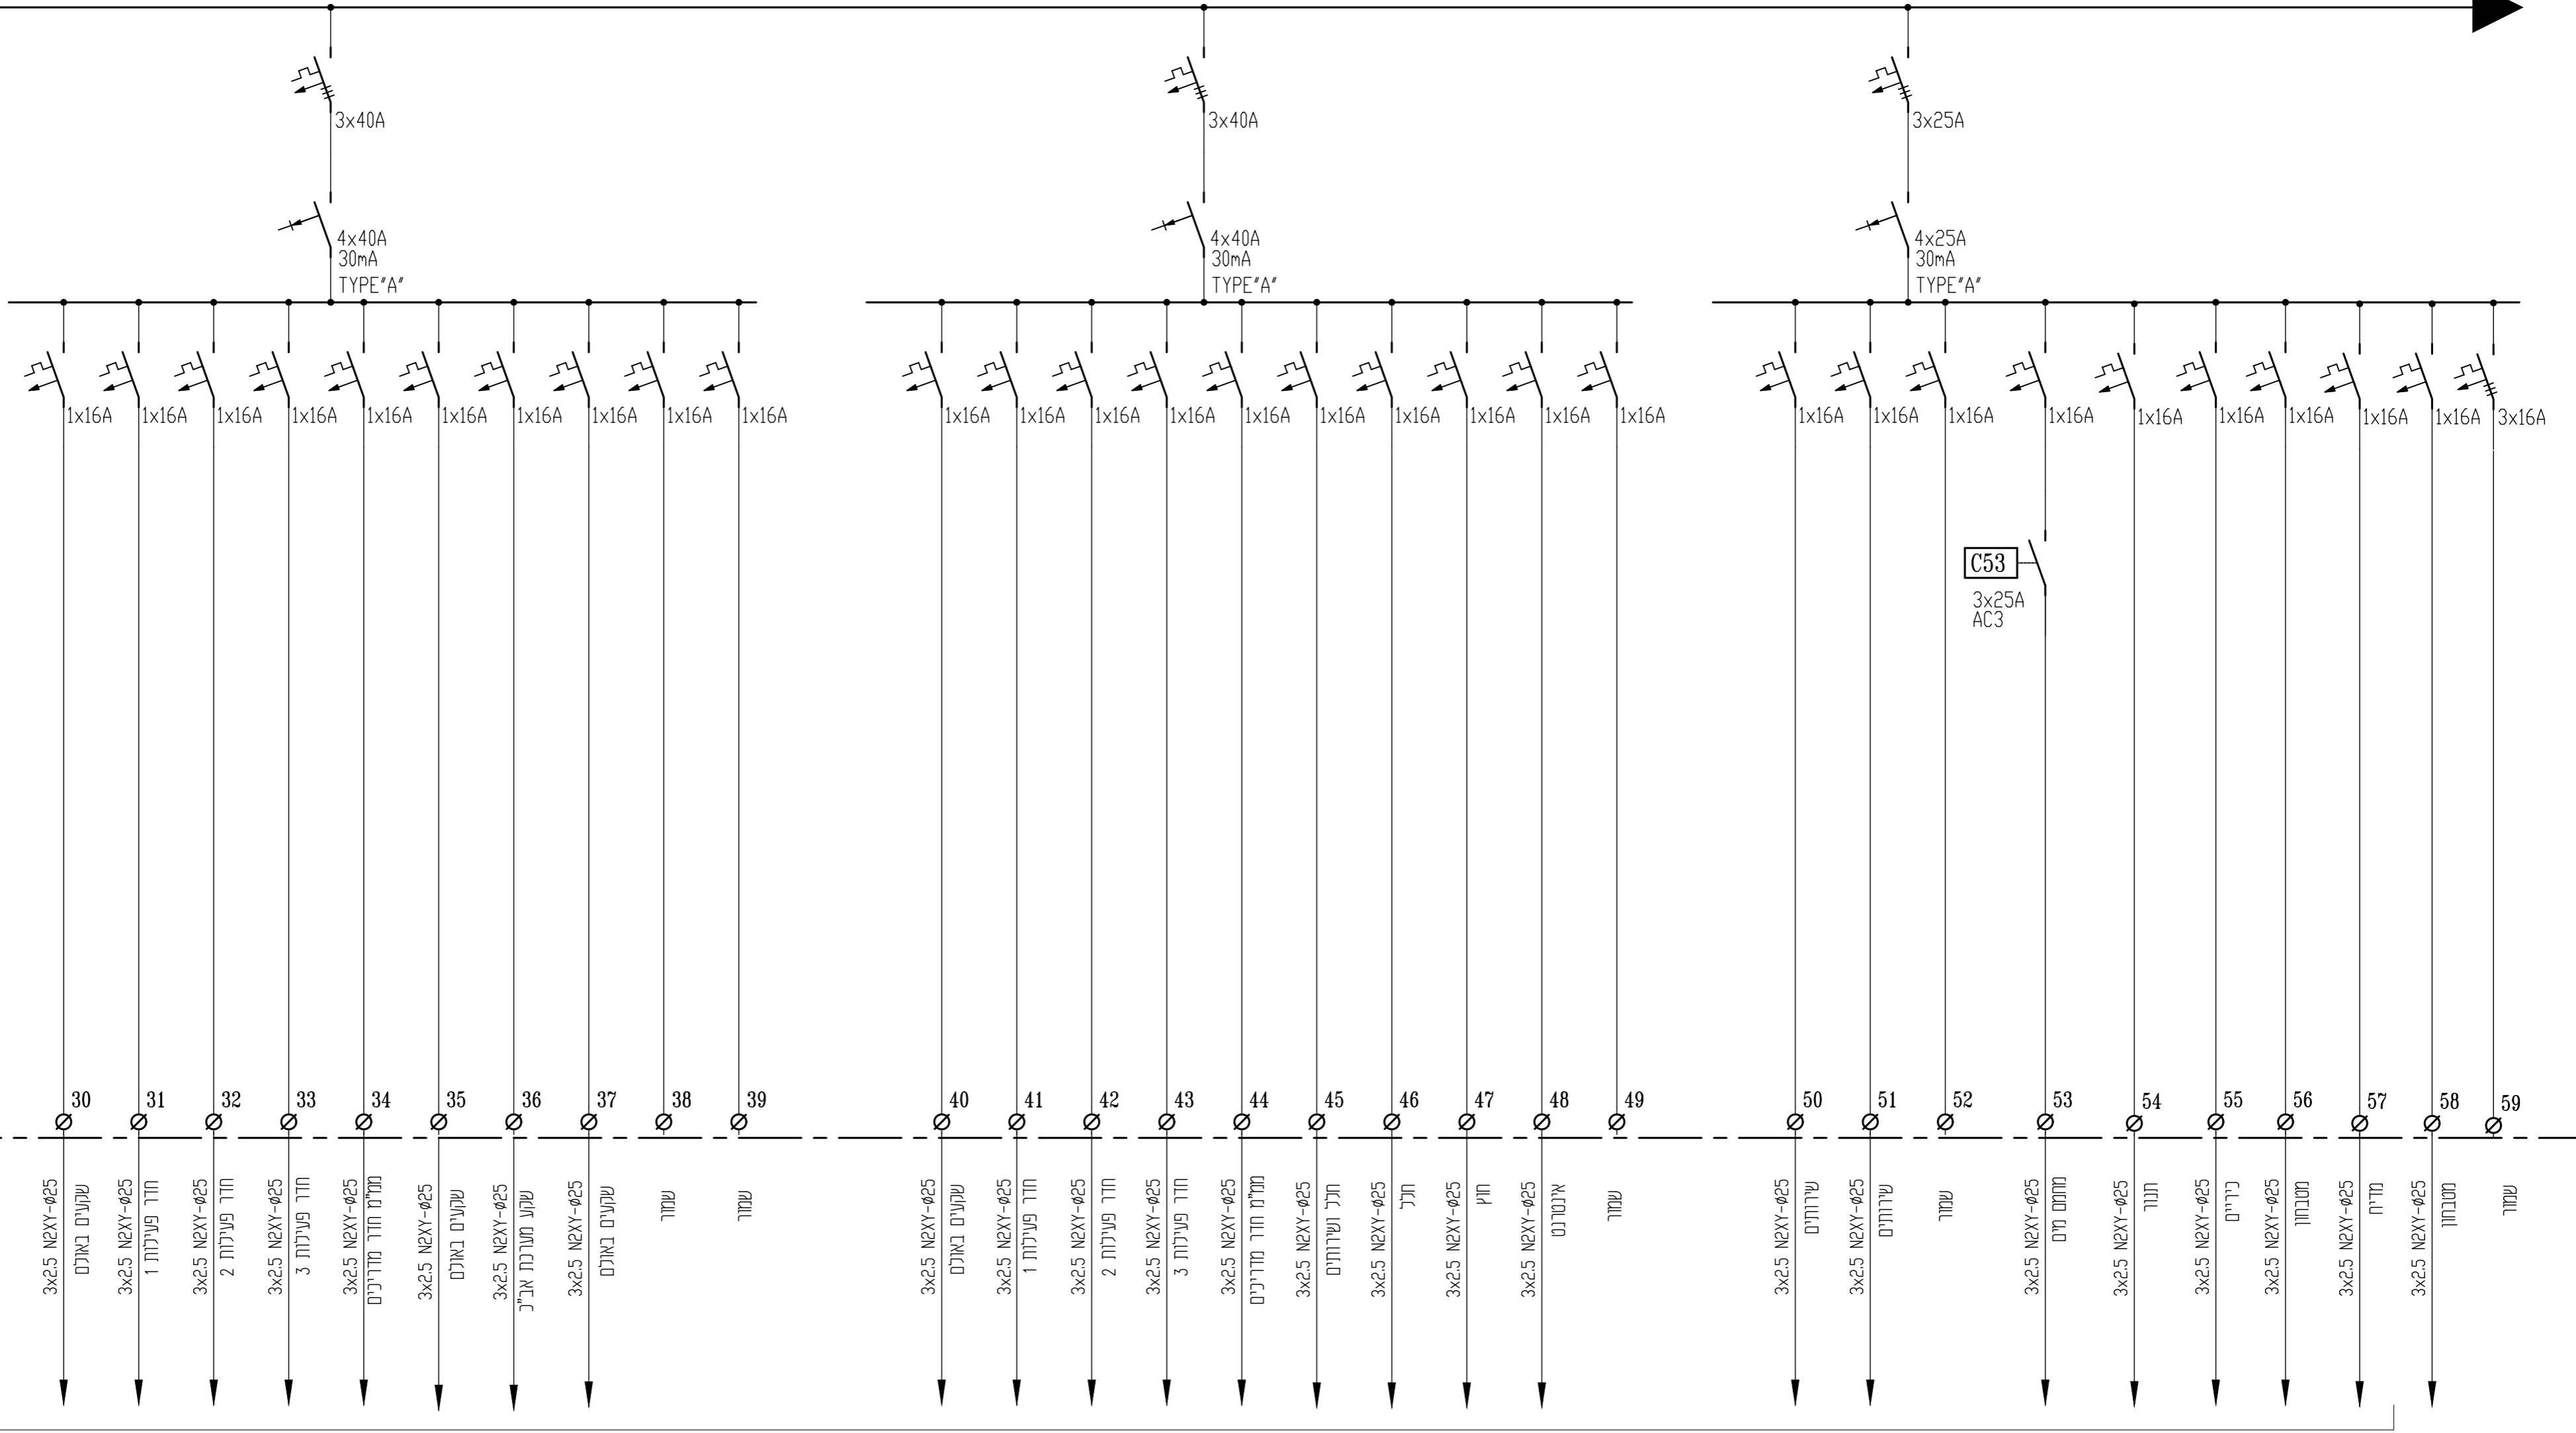


C53
3x25A
AC3

שקעים

W0

W0

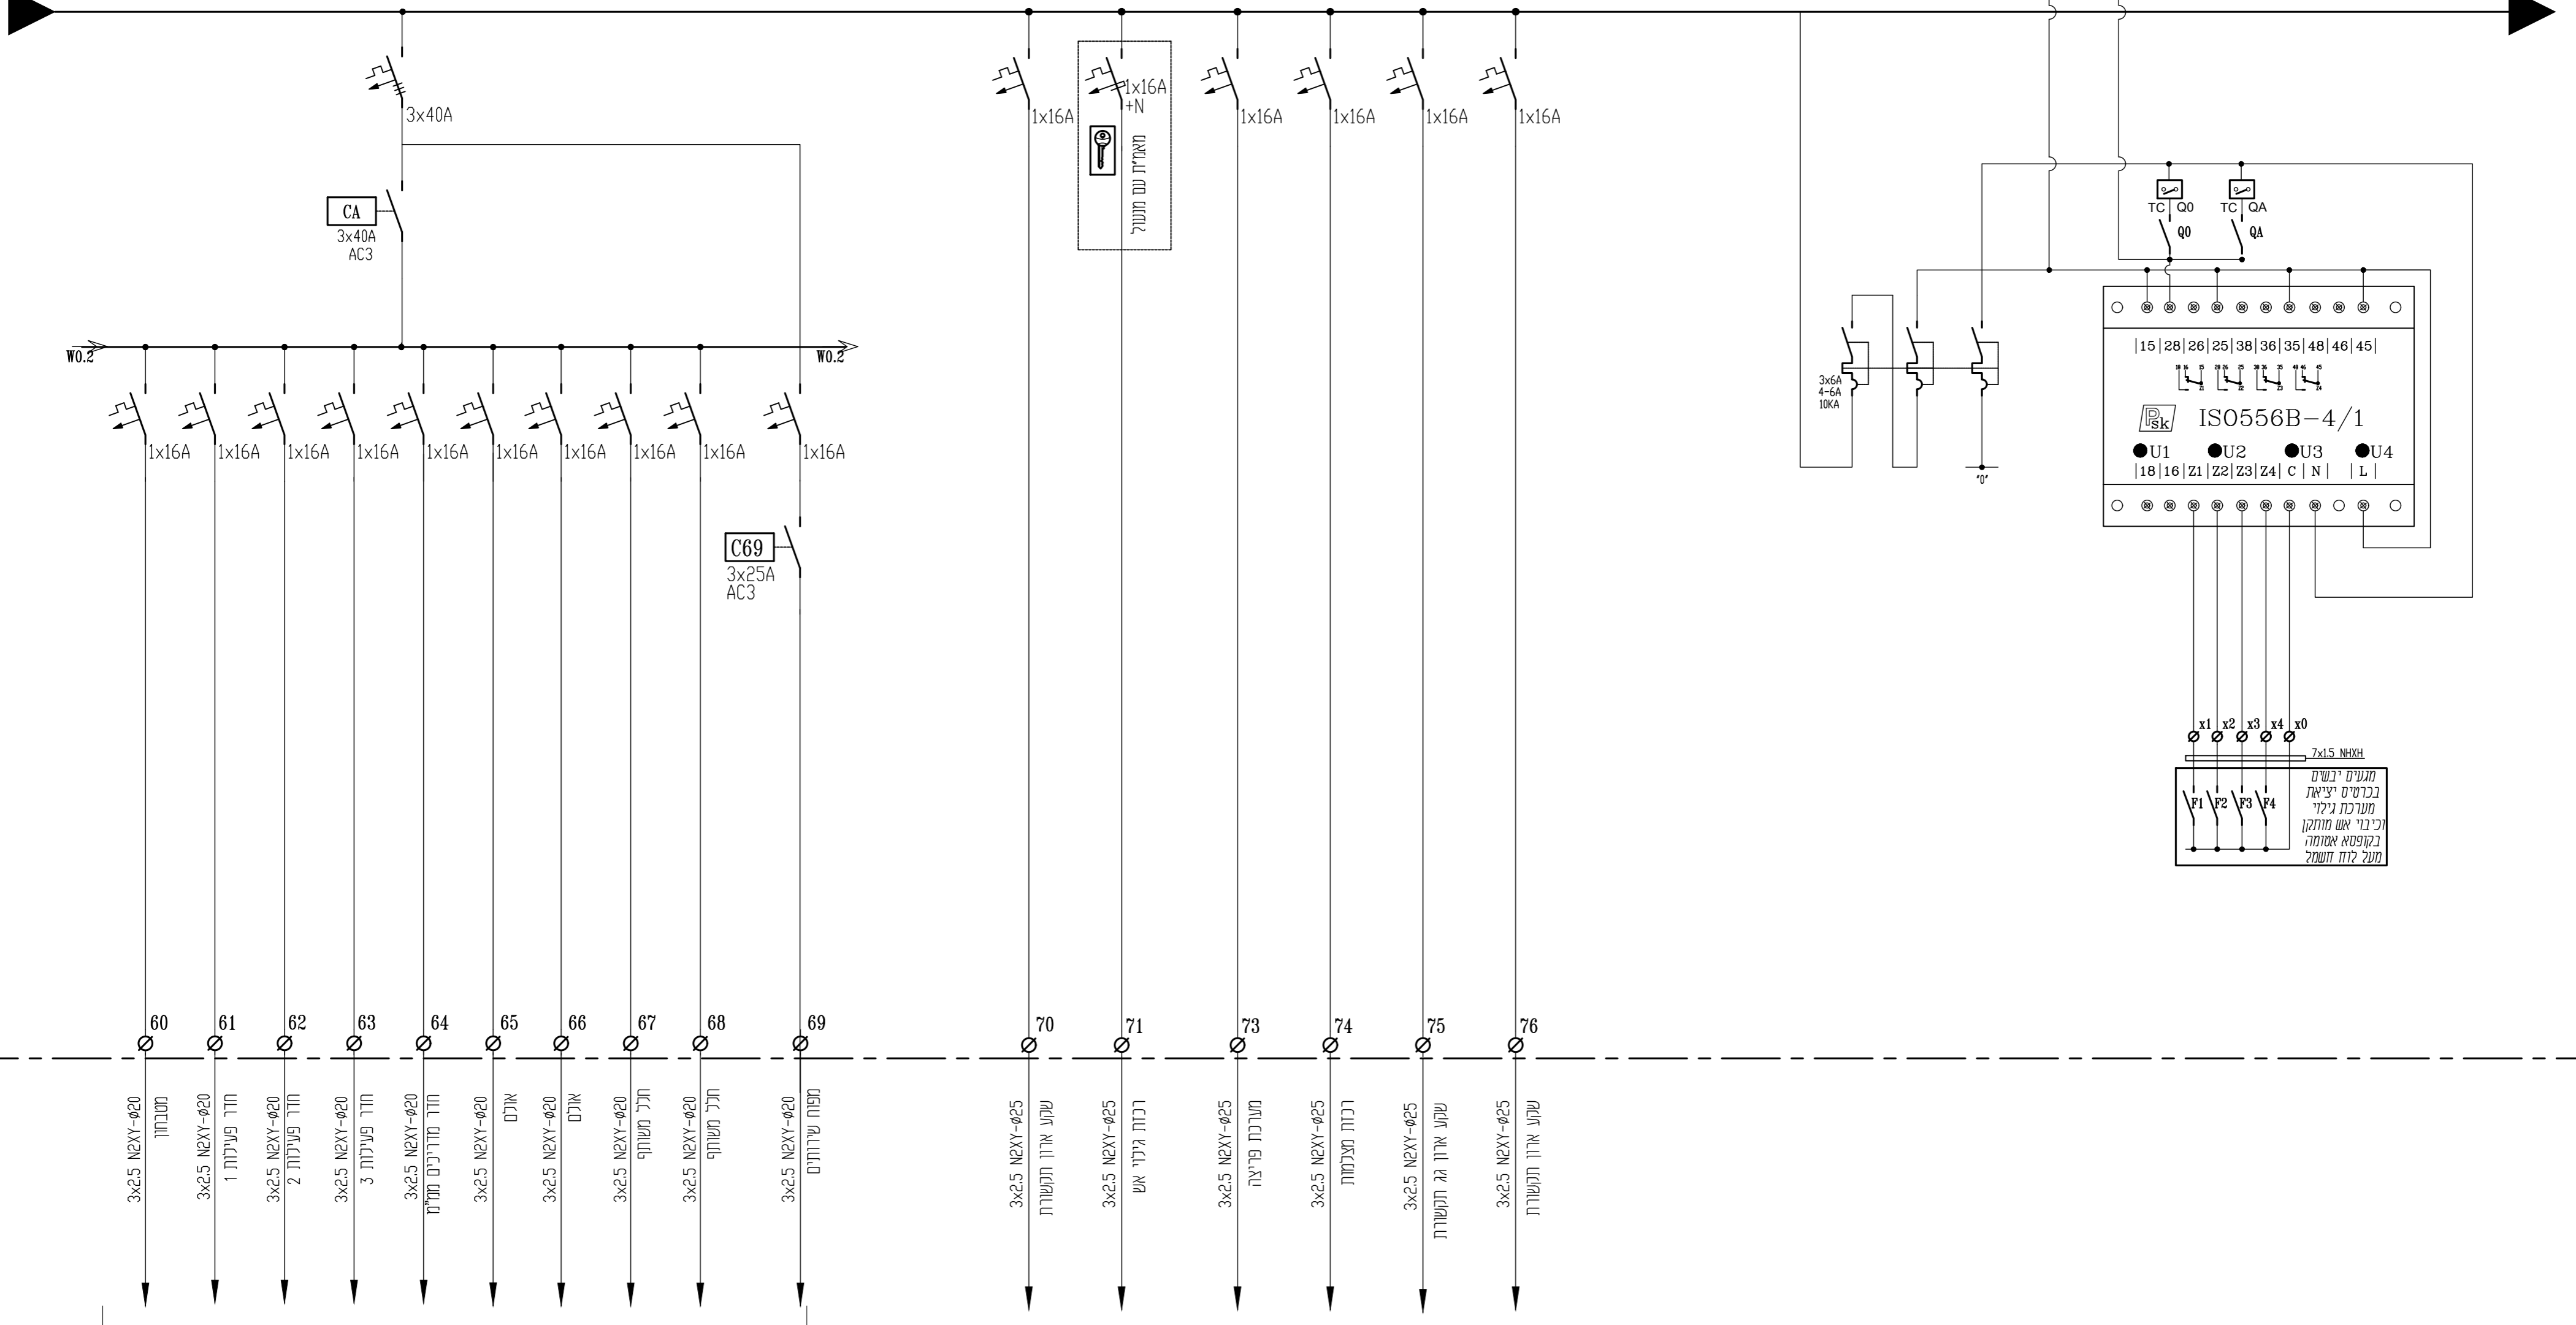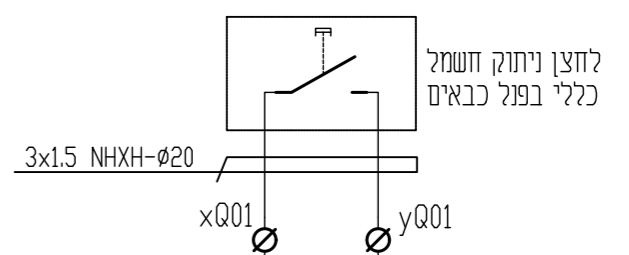



מיזוג

3	מספר דף
4	סידור דפים

פרט פיקוד בלוז

W0

W0

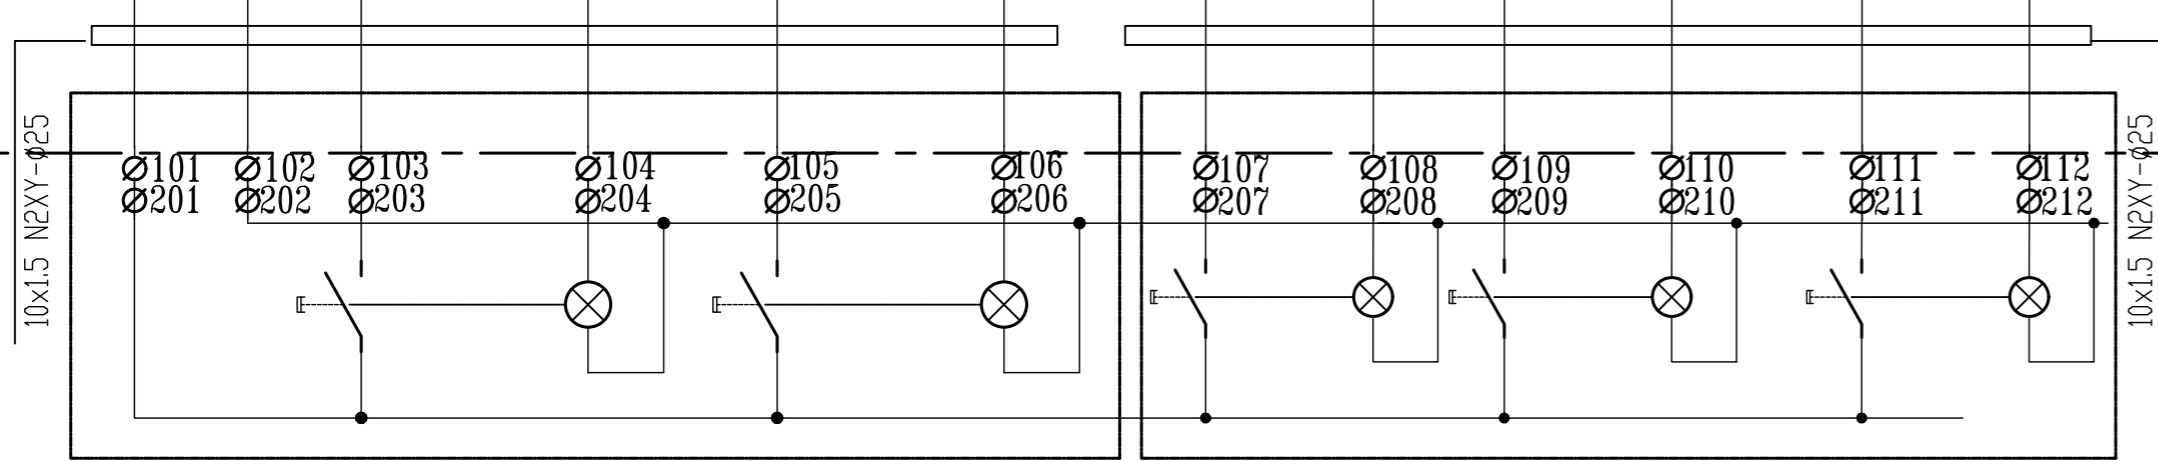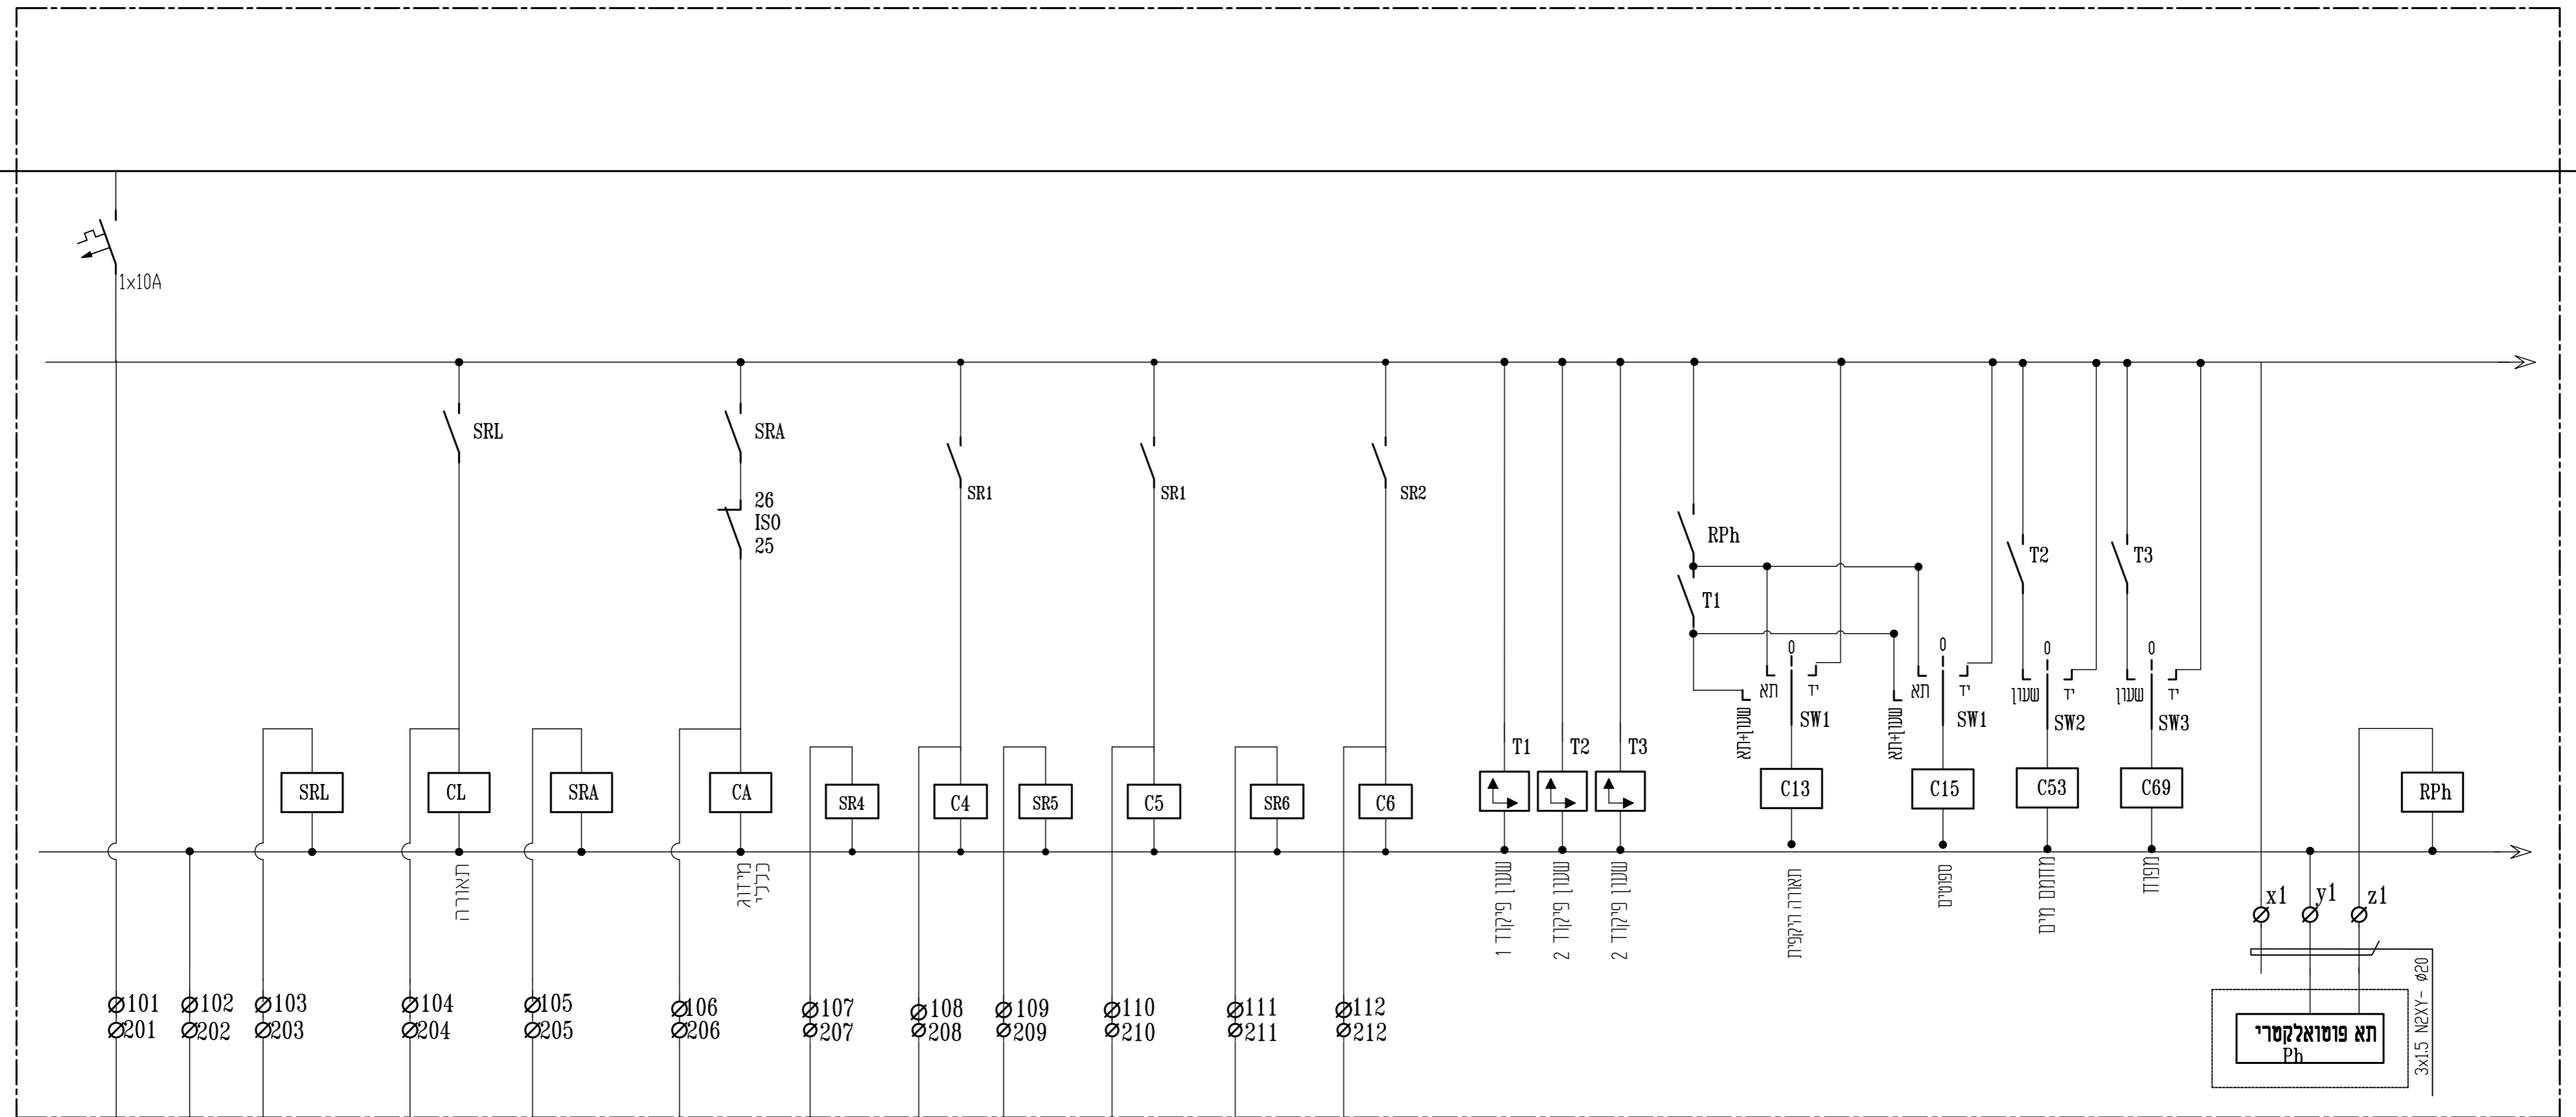

2 תיבות הפעלת תאורה ומיזוג 2 לחצנים מוארים
 עבור תיבות A1, A2

2 תיבות הפעלת תאורה 3 לחצנים מוארים
 עבור תיבות B1, B2