פנל ליד 33W, 3600 LUM, IP20 4000K, 60/60 ס"מ,
שקוע בתקרה אקוסטית, או תלוי, מפזר אור חלבי
CRI > 80, דגם: CORELINE PANEL, תוצרת: PHILIPS,
יבואן:אורות העמקים.או דגם : LUGCLASSIC LED
תוצרת : LUG יבואן : אלתם עין השופט או ג"ת ש"ע
מאושר אחר .

גוף תאורה שקוע בתקרה LED 18W, 1320LM, IP44, 3000K, IK02 בקוטר 145 מ"מ
גוף מציקת אלומיניום, רפלקטור אלומיניום, מפזר אור פוליקרבונט חלבי
דגם: DECO LED , תוצרת: THORN, יבואן: שטיינץ לירד. או ש"ע מאושר.

מנורת חירום 3W LED מותקן שקוע בתקרה מונכת עם סוללה נטענת,
בעל זמן הארה 180 ד', מתאימה לדרישות תקן ישראלי 20 חלק 2.22,
התקן להתקנה שקועה דגם:XYLUX-LD תוצרת: MACKWELL
יבואן: אנלסק, או ש"ע.

מנורה יציאת חירום מטיפוס LED– תכליתית להתקנה קיר עם שלט
יציאה בצבע ירוק על רקע לבן, גובה אותיות 15 ס"מ,
דגם: XY-VEX תוצרת: MACKWELL יבואן: אנלסק בע"מ.
או דגם: VELOS, תוצרת: EATON, יבואן: שטיינץ לירד,h=230

מ"ז למאור יחיד, כפול או מחליף h=120 (אלא אם צויין אחרת)

מ"ז כנ"ל אך אטומים למים IP55 h=120 (אלא אם צויין אחרת)

לחצן הדלקה מואר בגובה 120 ס"מ

רמקול "8 מע' כריזה להתקנה שקועה בתקרה אקוסטית.

גלאי אש / עשן התקנה שקועה בתקרה מונמכת מערכת ממוענת
ג"ת שקוע בטון עגול LED 34w, IP65 גוף מציקת אלומינים
כולל קופסת ביטון, דגם9700PD דסם, תוצרת דסם
יבואן: שטיינץ לירד

גוף תאורה צמוד קיר מפוליקרבונט, IP65, 25W,
דגם: II PIAZA, תוצרת: THORN, יבואן: שטיינץ לירד

גלאי PIR משולב LUX תיקרתי, ניזון ממתח הרשת
230VAC. הגלאי בעל 2 ממסרים עד10Aלמע' התאורה
ועד 5A לפיקוד המזגן. לכל ממסר טיימר נפרד עם
קוצב זמן שונה הניתן לכיול ידני. הגלאי בעל שטח
כיסוי של כ-45 מ"ר וניתן להרחבה עד 90 מ"ר
בעזרת חיבור כיפה נוספת. דגם CDBWE
מבית שניידר אלקטריק

תיבת הדלקות תאורה לפי תוכנית

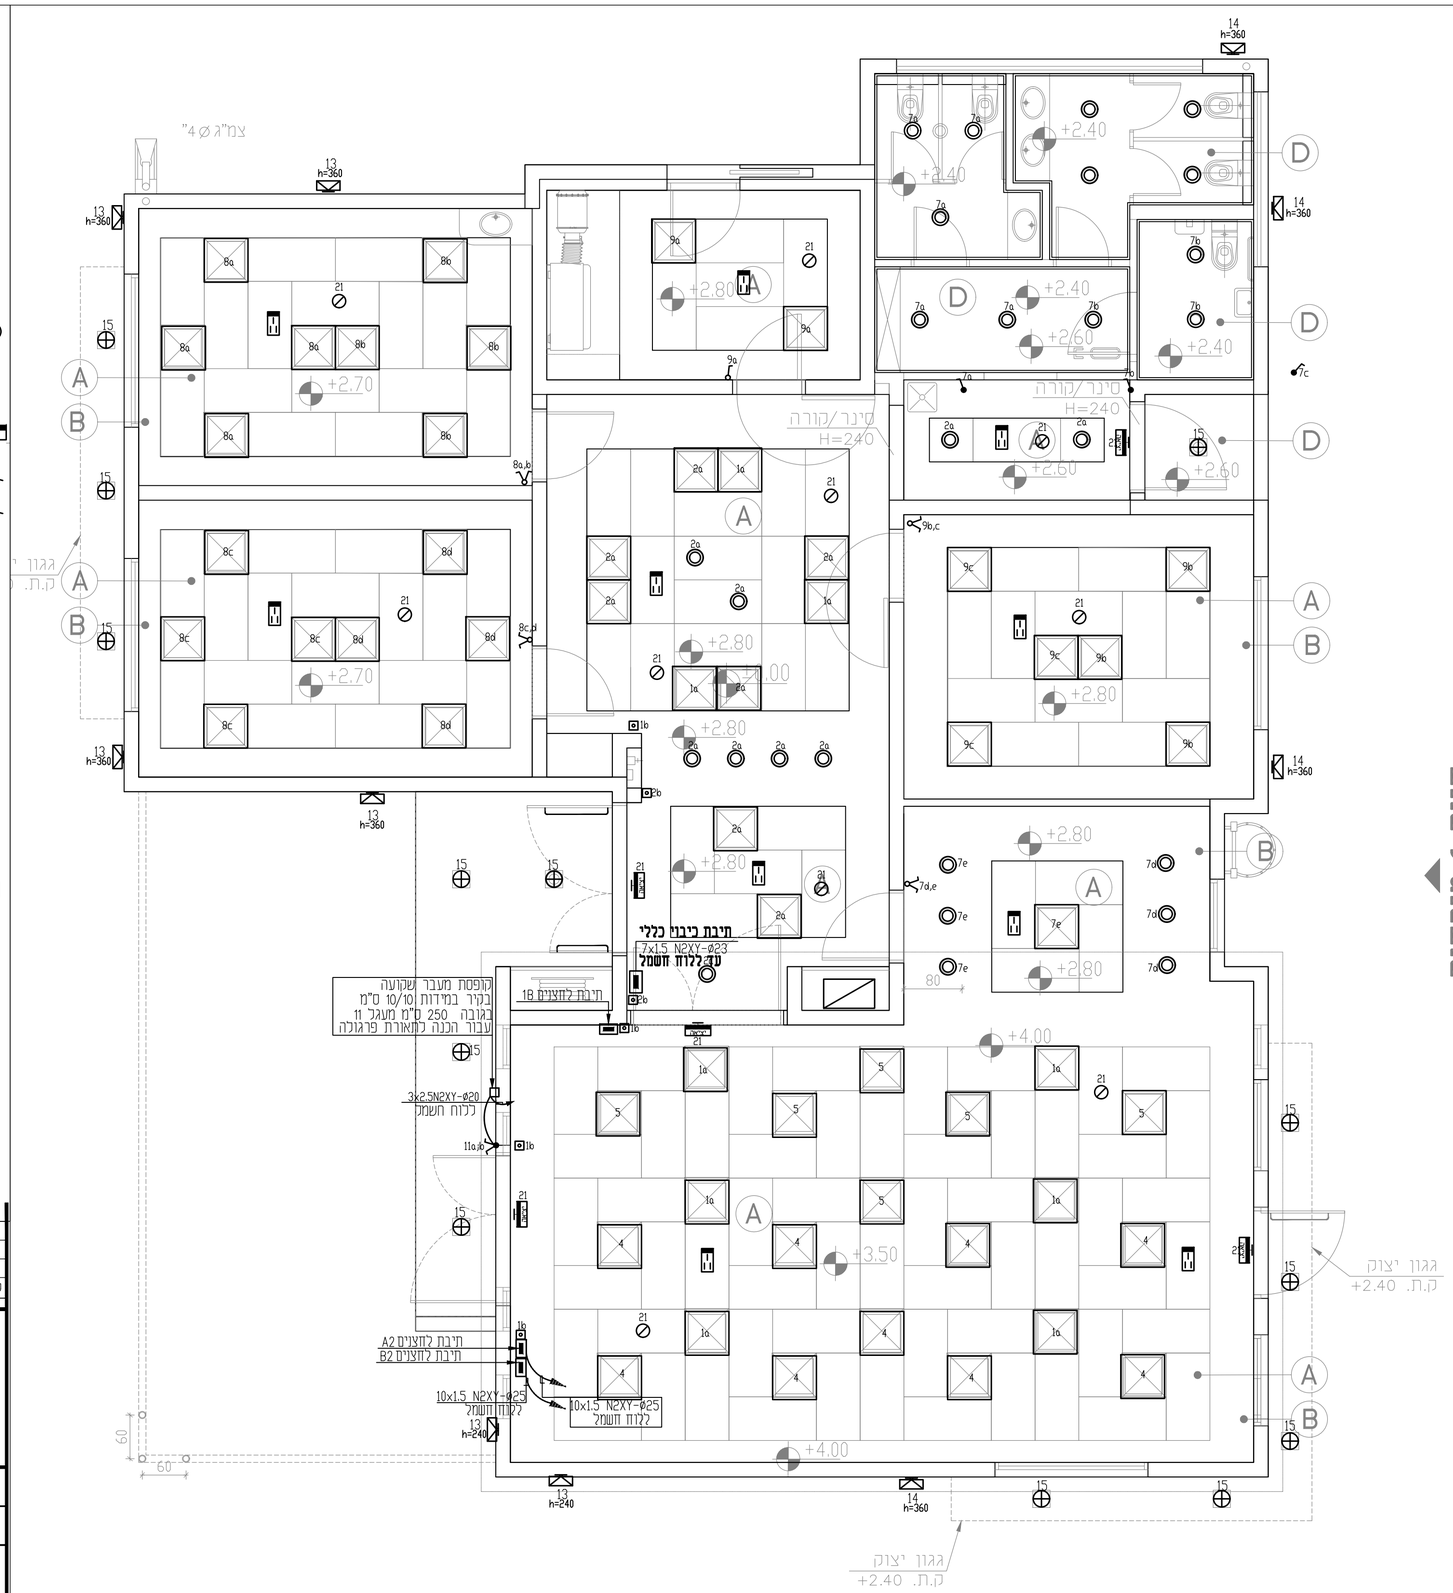

חזית 4 מזרחית

עידכון מס'	תאור העידכון	תאריך	חתימה

סלימאן וישאחי-מהנדסים ויועצים בע"מ
הנדסת חשמל ובקרה
תכנון, יעוץ, פיקוח
רח' דרך החורשת 8 ת.ד.425 עכו 2451710
04-9913446
04-9919156
INFO@SW-ENG.CO.IL
Sleiman Weishahi

הוכן עבור:
מועצה מקומית מנשה אלונה

הפרויקט:
מועדון נוער משמרות

נושא השרטוט:
תכנית חשמל
קומהת קרקע
תוכנית תאורה

שם הקובץ: file name
y:\34\3488\תכנית עכו\3488-מועדון משמרות.dwg
Vpn: 29.09.2022

תכנון	שרטט	בדקו	אישר	קנה מידה	מספר השרטוט
שם	זינב ד.	זינב ד.	סלימאן ו.	1:50	1
חתימה	זינב ד.	זינב ד.	סלימאן ו.		מספר הפרויקט
תאריך	29.09.22	29.09.22	29.09.22		3488

☐ לעיון ☐ לאישור ☑ למכרז ☐ לביצוע

zenab.d Sep 29, 2022 - 11:45am