מקרא חשמל:

- נק' הכנה טלפון H=180 (אלא אם צויין אחרת).
- נק' הכנה למחשב H=180 (אלא אם צויין אחרת).
- שקע חד פזי 16A ישראלי H=120. (אלא אם צויין אחרת).
- שקע כנ"ל אך כפול.
- נק' הכנה לטלוויזיה H=180 (אלא אם צויין אחרת).
- שקע חד פזי 16A אטום למים IP55 H=180. (אלא אם צויין אחרת).
- שקע חד פזי 16A אטום ומשוריין למים IP55 H=200 (אלא אם צויין אחרת).
- נק' מזגן H=220 ע"י שקע פינים עגולים 16A או 20A לפי תכנית חשמל.
- מפסק בטחון פקט תלת פאזי לציוד מכונות/מיזוג/משאבות
- מפסק כנ"ל אך חד פאזי
- מונע תרים חשמלי. מיקום מדויק לפי הנחיות קבלן התריסים.
- יחידת לחצנים לחפעלת תרים חשמלי בגובה 110 ס"מ
- שקע N1 חד פזי כנ"ל אך להזנה מעל תקרה מונמכת אם לא רשום עליו גובה, צמוד לתקרת בטון או תלוי לחצן מצוקה
- גלאי נפח מערכת אזעקה בגובה 230 ס"מ)הכנה בלבד(.
- לחצן ידני לגילוי אש h=160 עם כניסת מתח 230V
- צופר אש חיצוני עם נצנץ h=350 (אלא אם צויין אחרת)
- מנורה עם נצנץ להבהוב בזמן אש h=250
- הכנה לרמקול התקנה לקיר בגובה h=230 (אלא אם צויין אחרת)
- רמקול כנ"ל אך מחובר למערכת מכוטימדיה.
- שופר כריזה להתקנה על הקיר h=200
- רמקול כנ"ל אך מחובר למערכת מכוטימדיה.
- הכנה למיקרוסויץ מע' פריצה
- MS הכנה למונעול חשמלי בדלת לפי הנחיית יצרן הדלתות
- מקבץ שקעים ע"י עמדה משולבת דוגמת CIMA BOX ל-12 מודול לפי לפי הפירוט הבא:

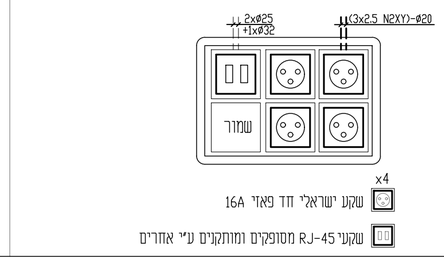

חדר 4
+מנגנון

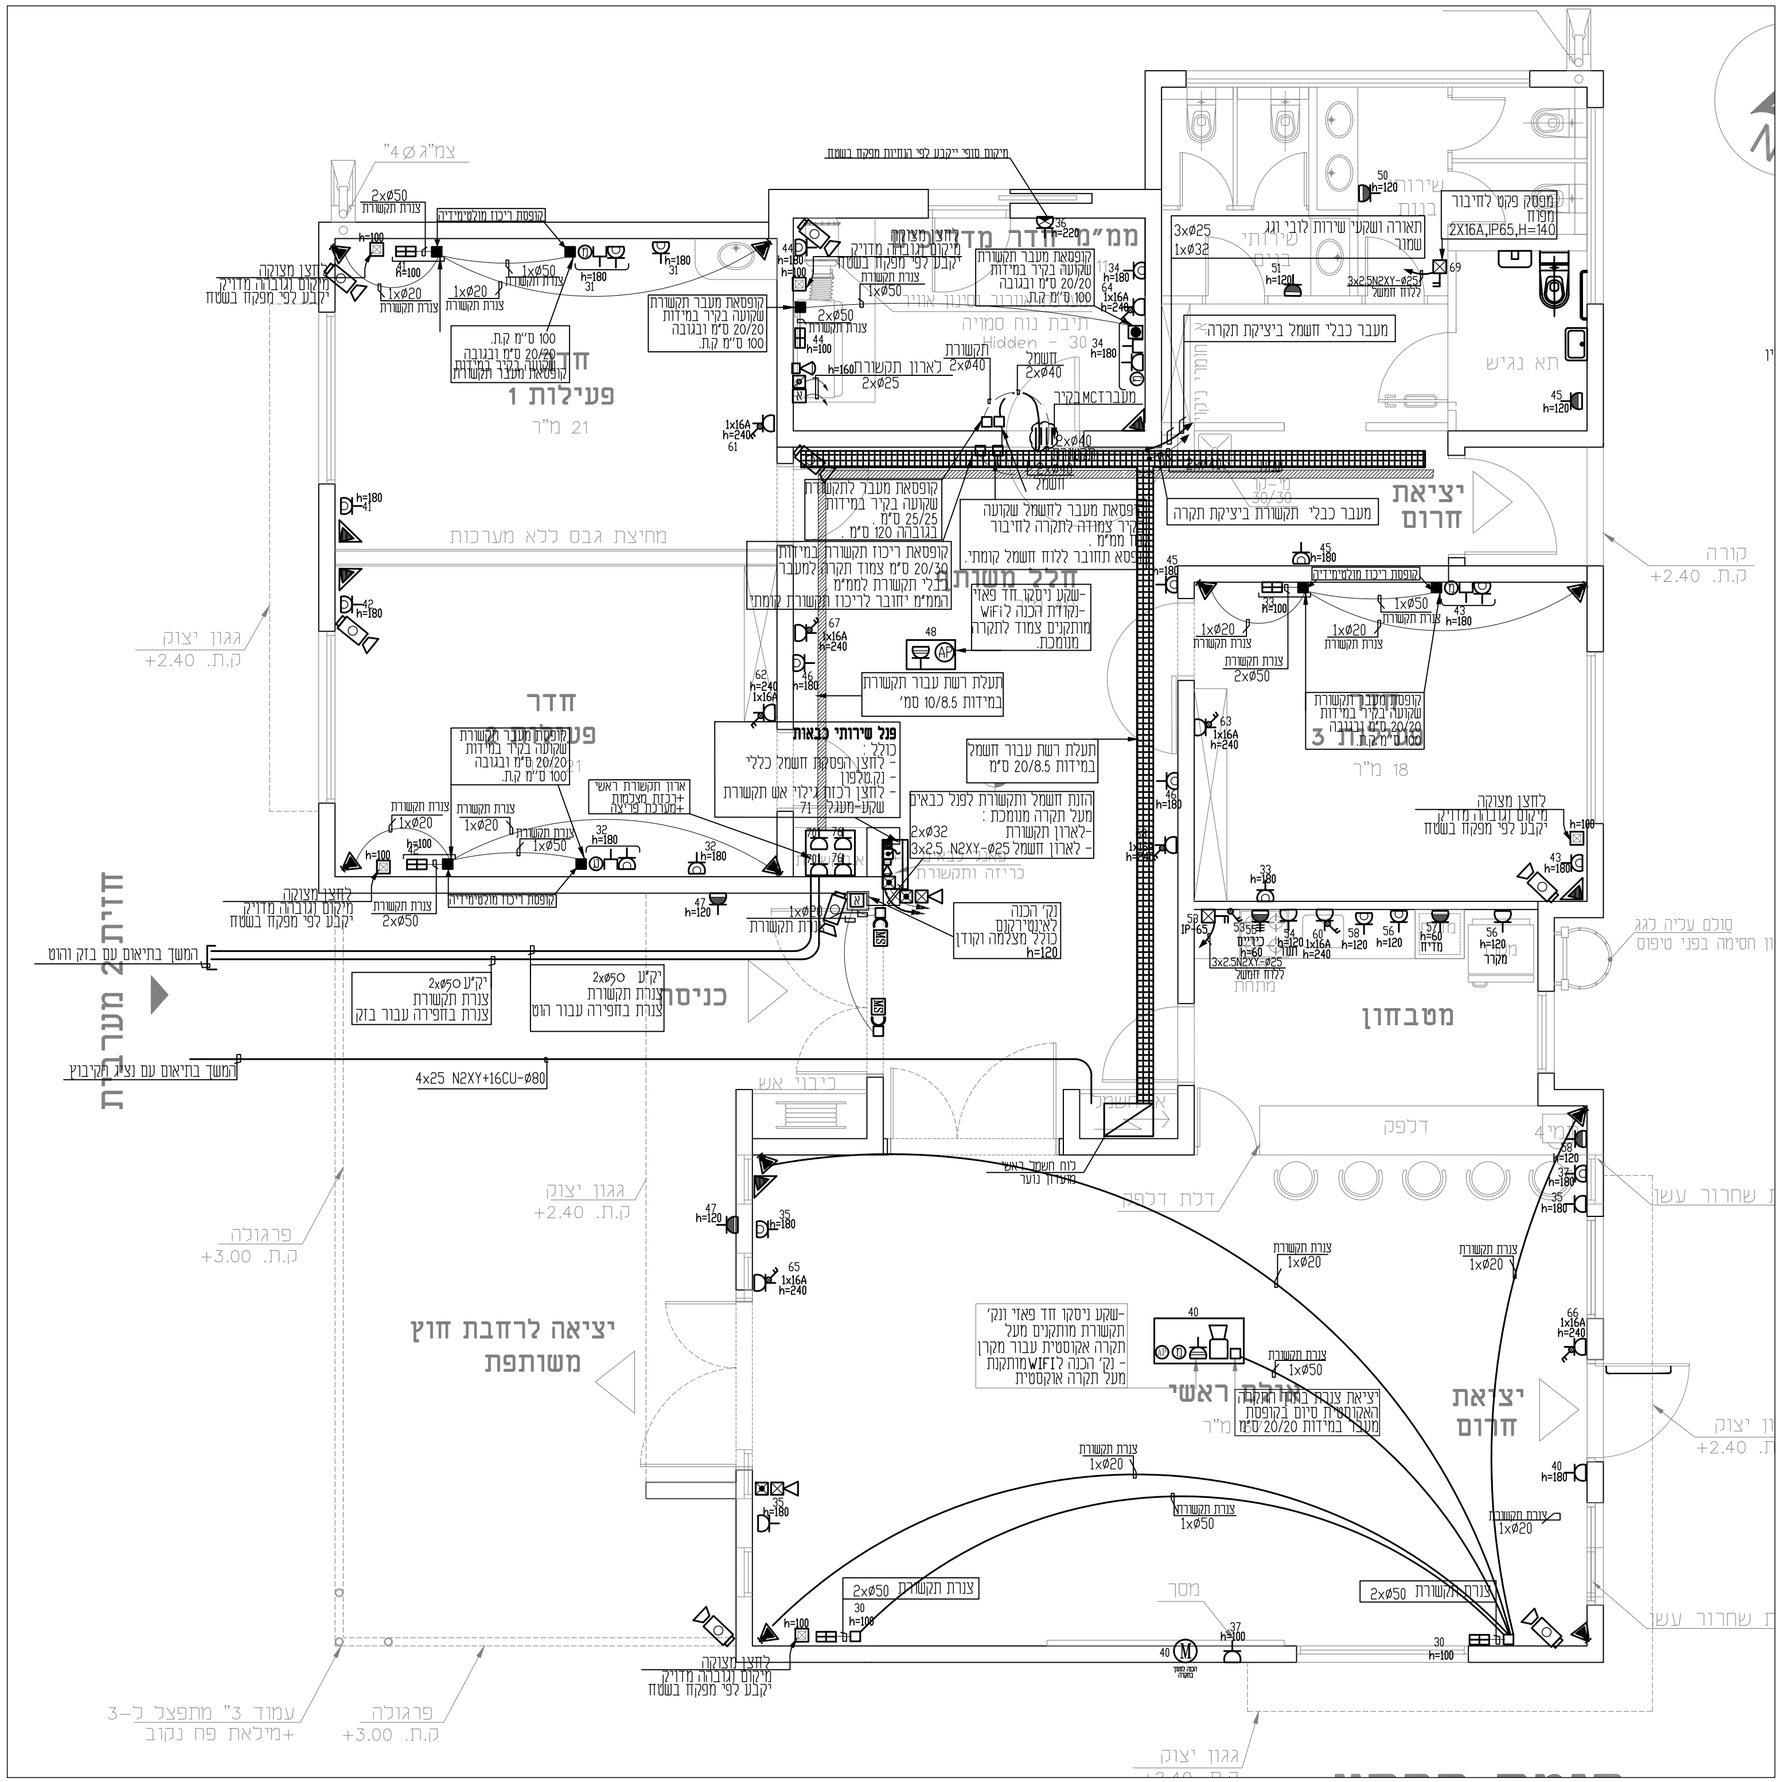

עידכון מס'	תאור העידכון	תאריך	חתימה

סלימאן וישאחי-מהנדסים ויועצים בע"מ
הנדסת חשמל ובקרה
תכנון, יעוץ, פיקוח
רח' דרך החרושת 8 ת.ד.425 עכו 2451710
04-9913446
04-9919156
INFO@SW-ENG.CO.IL
Sleiman Weishahi

הוכן עבור:
מועצה מקומית מנשה אלונה

הפרויקט:
מועדון נוער משמרות

נושא השרטוט:
תכנית חשמל קומהת קרקע תוכנית כוח

שם הקובץ: File name: J:\34\3488\תוכנית עבודה\3488-1 מועדון משמרות.dwg
Version: 29.09.2022

	תכנן	שרטט	בדק	אישר	קנה מידה	מספר השרטוט
שם	זינב ד.	זינב ד.	סלימאן ו.	סלימאן ו.	1:50	1
חתימה	זינב ד.	זינב ד.	סלימאן ו.	סלימאן ו.		מספר הפרויקט: 3488
תאריך	29.09.22	29.09.22	29.09.22	29.09.22		

☐ לעיון ☐ לאישור ☑ למכרז ☐ לביצוע