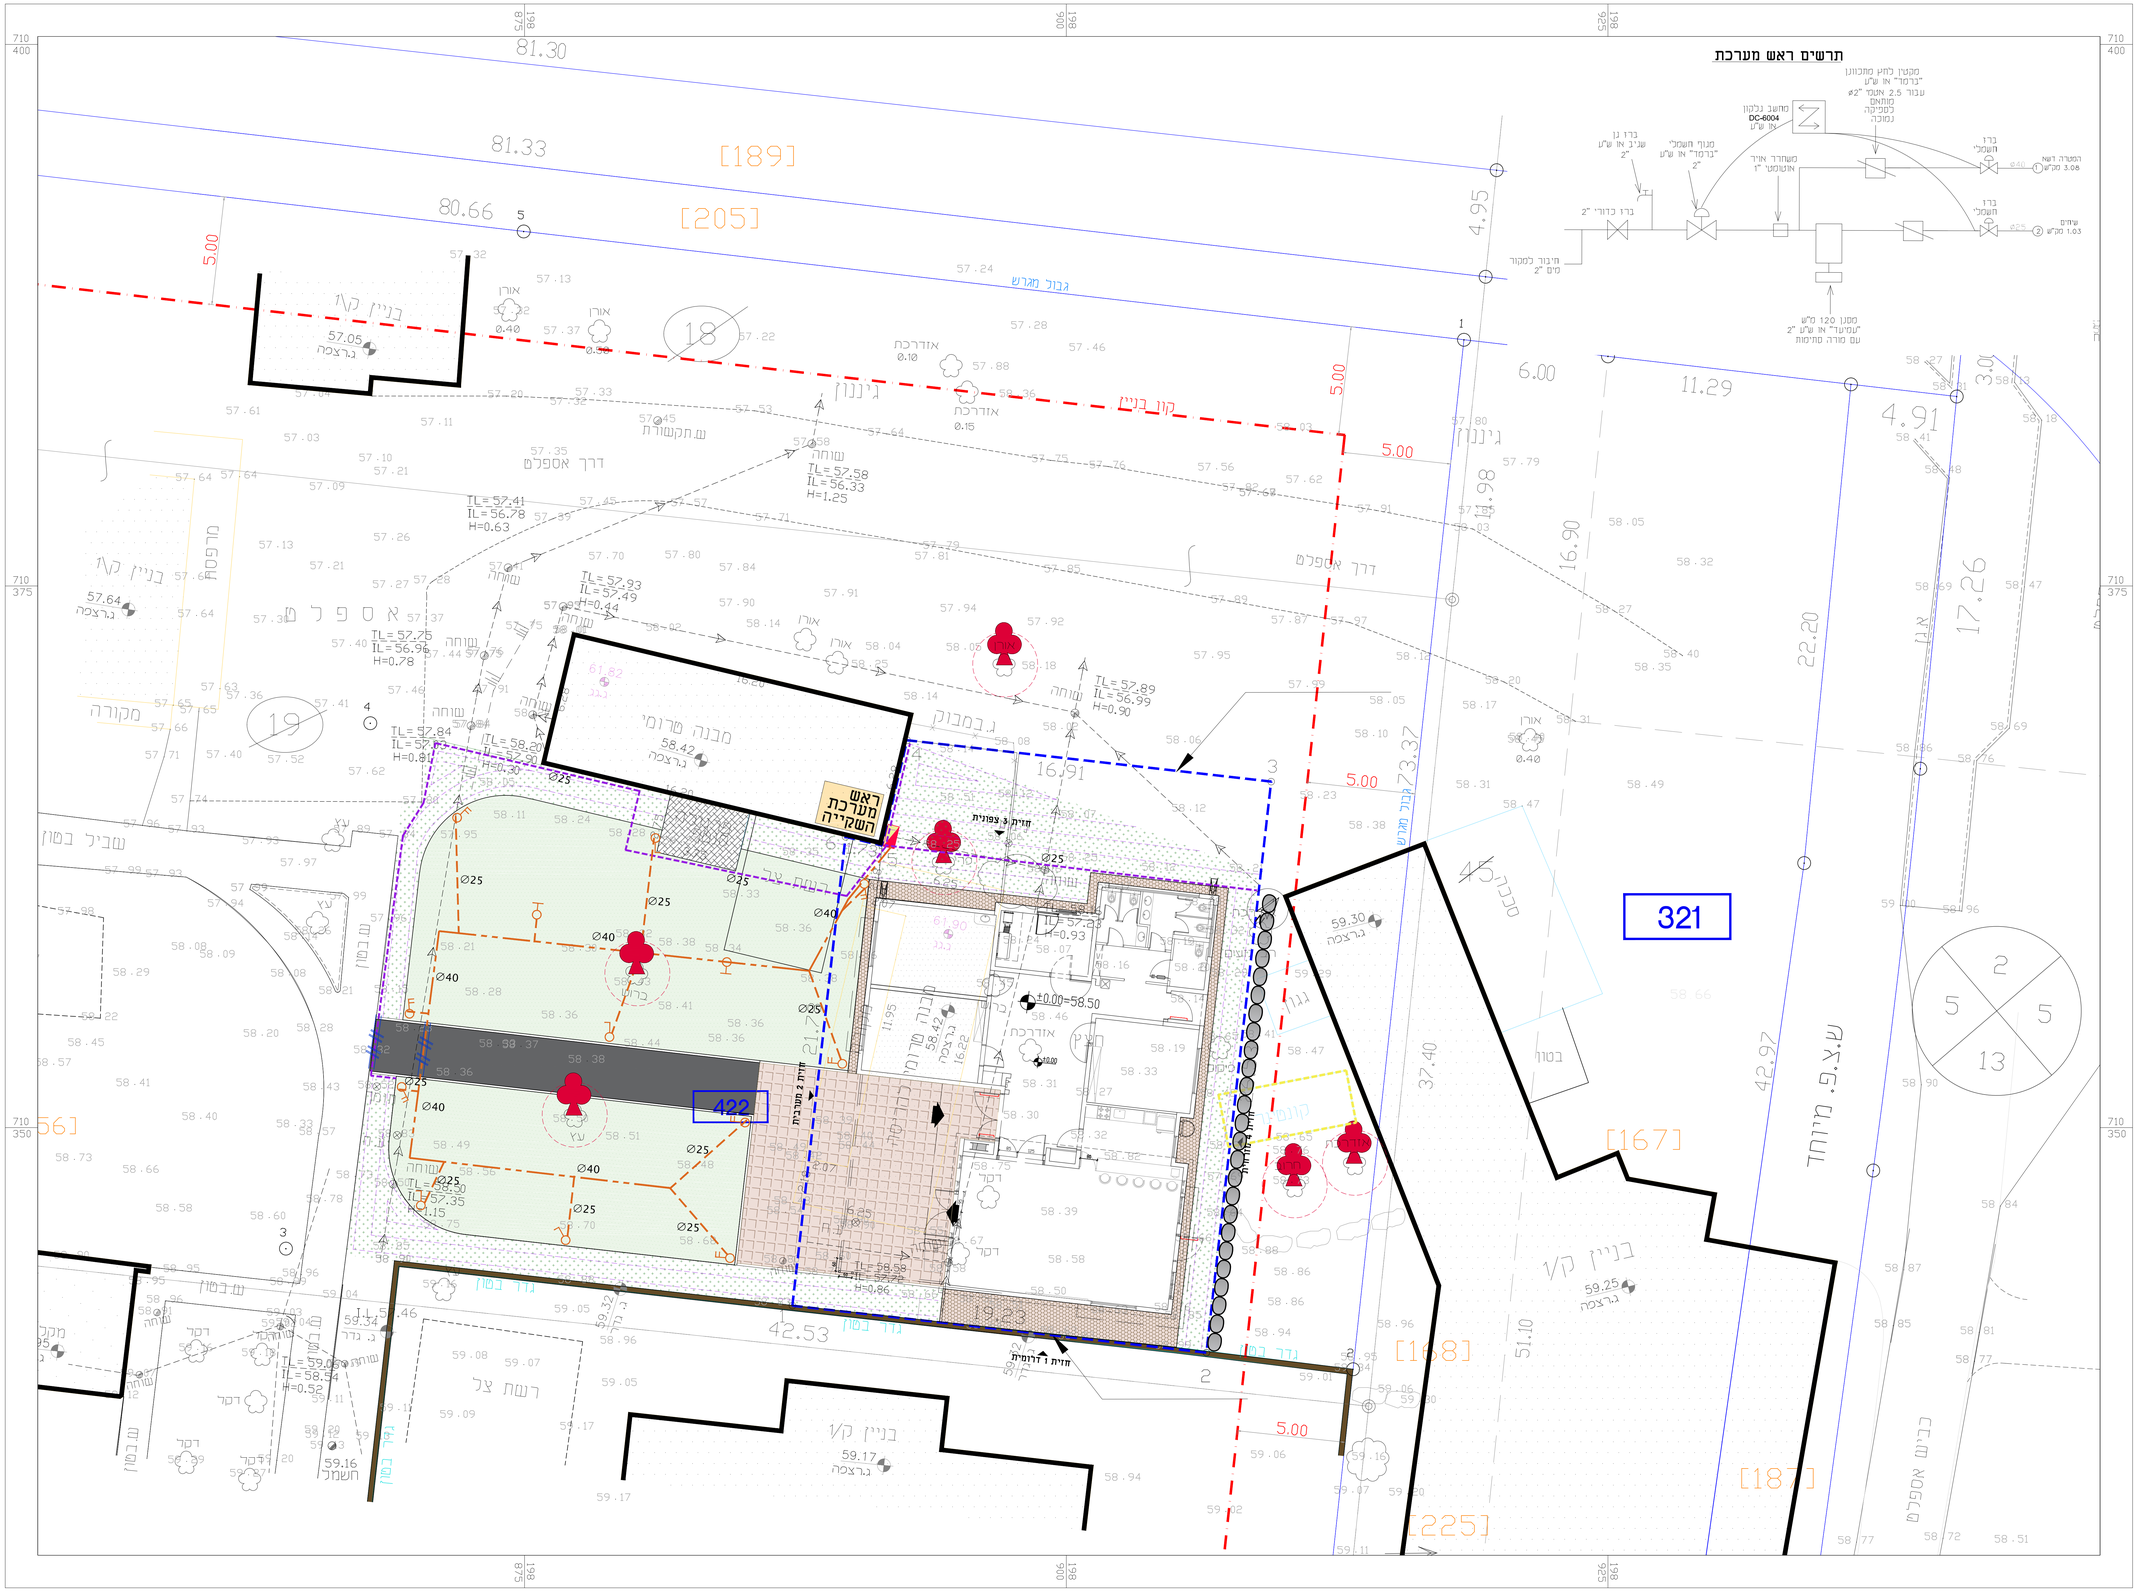

רשימת כמויות השקייה

סימון	פרוט	כמות
	צינור פוליאתילן בקוטר 40 דרג 6	47
	צינור פוליאתילן בקוטר 25 דרג 6	96
	צינור נטפולן בקוטר 16 מלם שחור עם נטפטפת דעלם "נעמם" או ש"ג 2.3 ל/ש כל 0.75 מ'	267
	מסנן זוית 90	7
	מסנן זוית 180	4
	מסנן זוית 360	2
	שרוול פוליאתילן בקוטר 75 דרג 10	6
	שבנות השבה לעץ מ-6 נטפטפות 2.3 ל"ש כל 0.5 מ' לכל פיקו	16
	ראש מערכת	

הערות:

1. התכנית מבוססת על לחץ של 4.0 אטמ' בנקודה לראש מערכת. נמצרה של מטרה. מלחץ זה, יש להודיע למתכנן.
2. יש לבצע את התכנית בהתאם למפרט הבנוי ובכתב הכמויות וכן בהתאם למפרט הביצועי.
3. יש לחת מפטפטת ככל עמח בשטח וכלכל עיו מנטות של 6 מפטפטת.
4. יש לסיים שלוחות בודדות או מעקים בטמיית פלסטאן או ש"ג.
5. אדון הגנה יהיה מוערה"אוריגיני", כולל מעטל ורקמ נמחתת ומכסה עליון. עודל האדון יותאם לראש המערכת, כך שמרחק האביזרים מהקצות ומהקדקס יהיה 20 מלם לפחות.
6. האדון יותקן ע"י אביזרים המותאמים לארוגות "אוריגיני".
7. יש להתקין הקורדים לפני הגדרים וכן לפני המסמן. הקורדים יהיו מגולונים.
8. נסמרה של לחץ מעל 4.5 אטמ' בשטח, יש להתקין מסנן לחץ ברוקמן בקוטר 3/4" או ש"ג.
9. על מבנכן הביצוע להיות בתאום עם מאר הגינון של הישוב לפני הביצוע.

תקינה		
בכוח	שם	תאריך
	יובמים	15.9.22

	תאריך

	תאריך

לעיון ☐ למכרז ☐ לביצוע ☐

אתר: **משמרות**

פרויקט: **מועדון נוער**

מקום הבניין: **תכנית השקייה**

מס' עבודה	מקנה	קנ"מ	תאריך	תוכן	שרטט
		1:500	15.6.22	רחוק אלבי	דרור

המבנים מוזרה בכרטה הבדולה ולהתאמן במקום
על המצגים בנסר. אל כל הבדוים ועל כל מצות אי
אר המאמר ודבק בקומבינאציה בקנים מדוות בקנ מדרה מהשרטוט

ארני - אדריכלות נוף

ת.ד. 307 יובלים J.I משגב 20142
טל. 04-9991777 פקס. 04-9991778