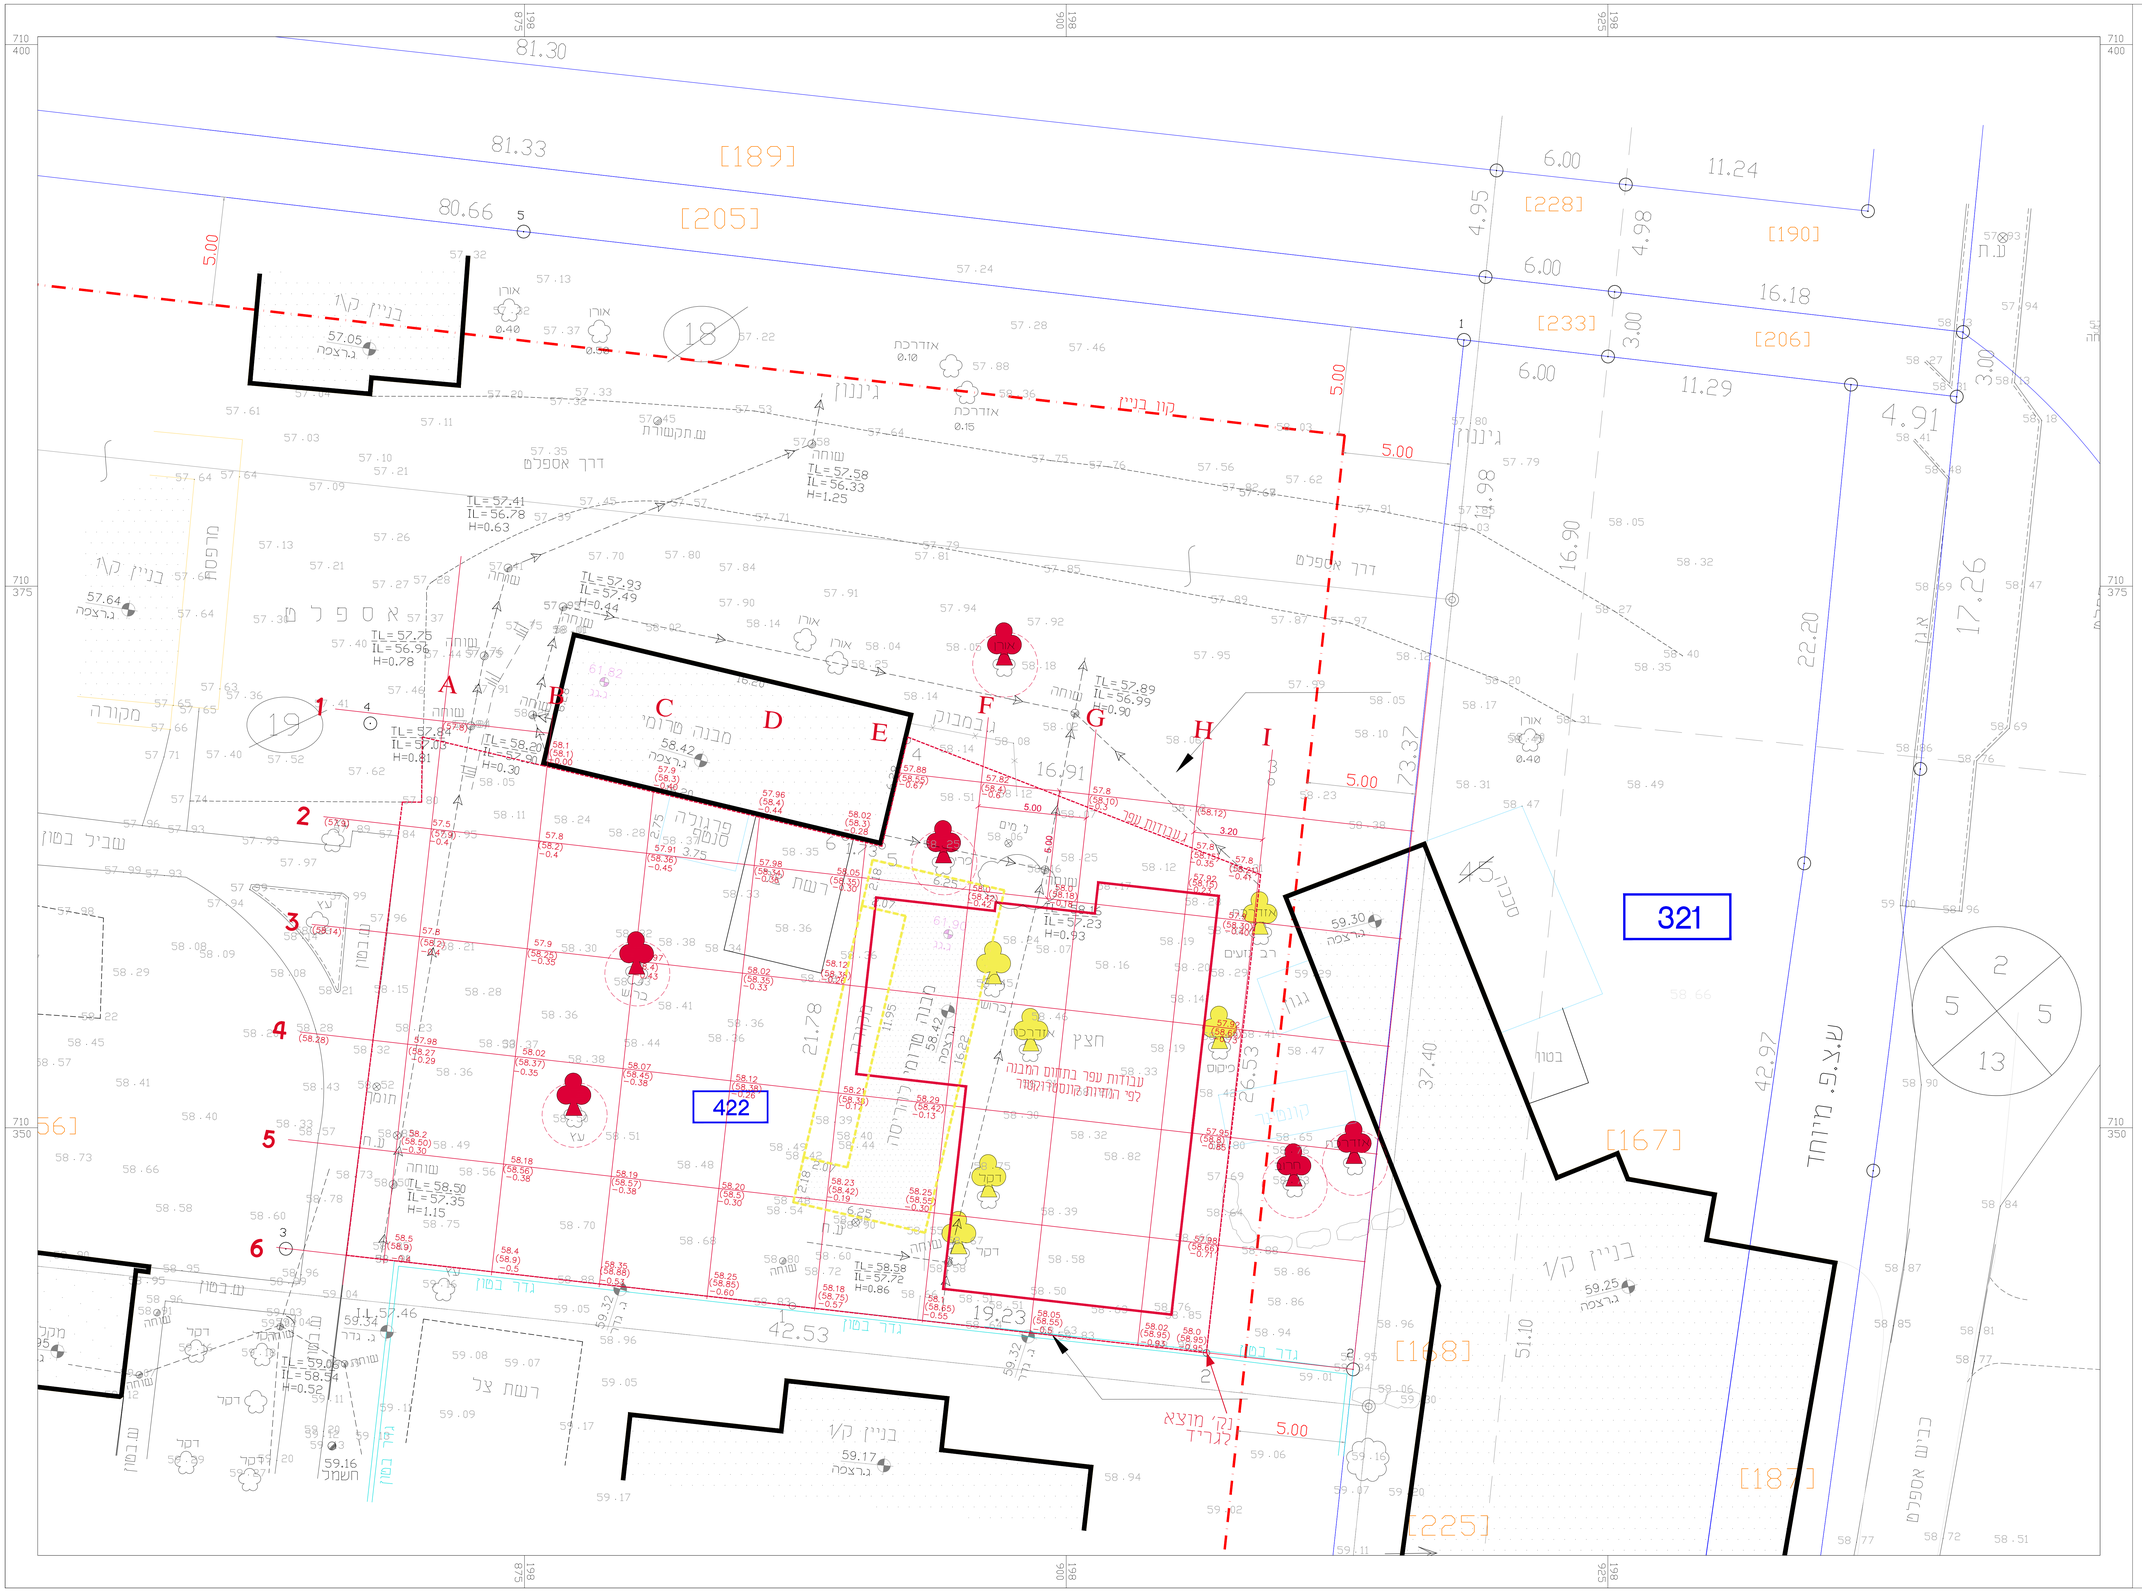

מקרא

- מחוכנן (קיים) הפרש
- מבנה להריסה
- עץ לכריתה
- עץ לשימור

הערות:
נגנה עבודות עפר 40 ס"מ
מחחת כנובה פיתוח מתוכנן.

תמונה			
תאריך	שם		במת
15.9.22	יונתים		

תאור הערה:	תאריך

לעיון ☐ למכרז ☐ לביצוע ☐

אדר: משמרות

פרויקט: מועדון נוער

תוכן הגליון: תכנית עבודות עפר

מס' עבודה	קנה	קנ"מ	תאריך	תכנן	שרטט
		1:100	15.6.22	רוחי אדני	דרוזית

הסכנו אחרא לבדיקת הפרוטה והתאמתן בפועל
על המבנע לבנוי את כל הפרוטה ועל כל בעלת אי
אי התאמה, ודיע מתוכנן,לבנוע פרוטה ע"מ סדרה מהשרטוט

2-9

ארני - אדריכלות עוף
ת.ד. 307 יוכנים ד.נ. משגב 20142
טל. 04-9991777 פקס. 04-9991778