



חתך 1-1

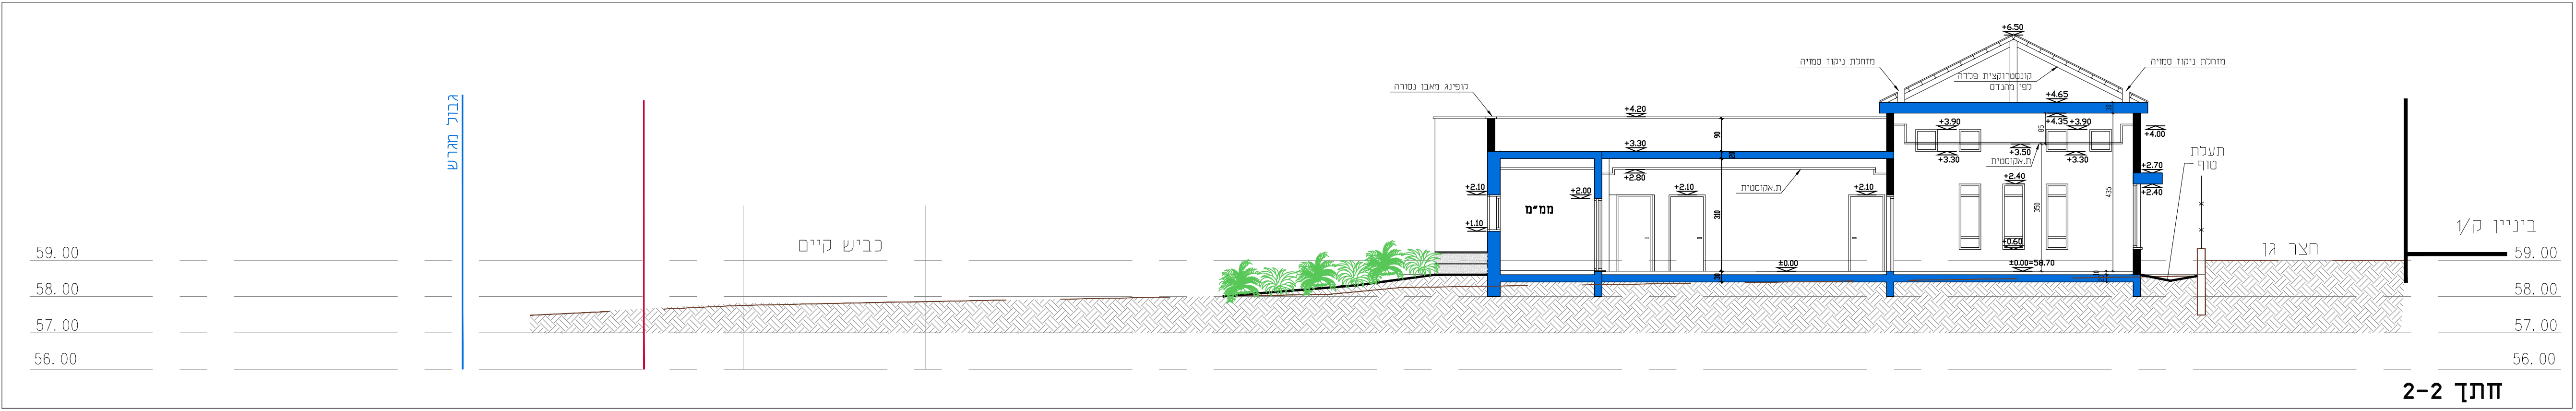

חתך 2-2

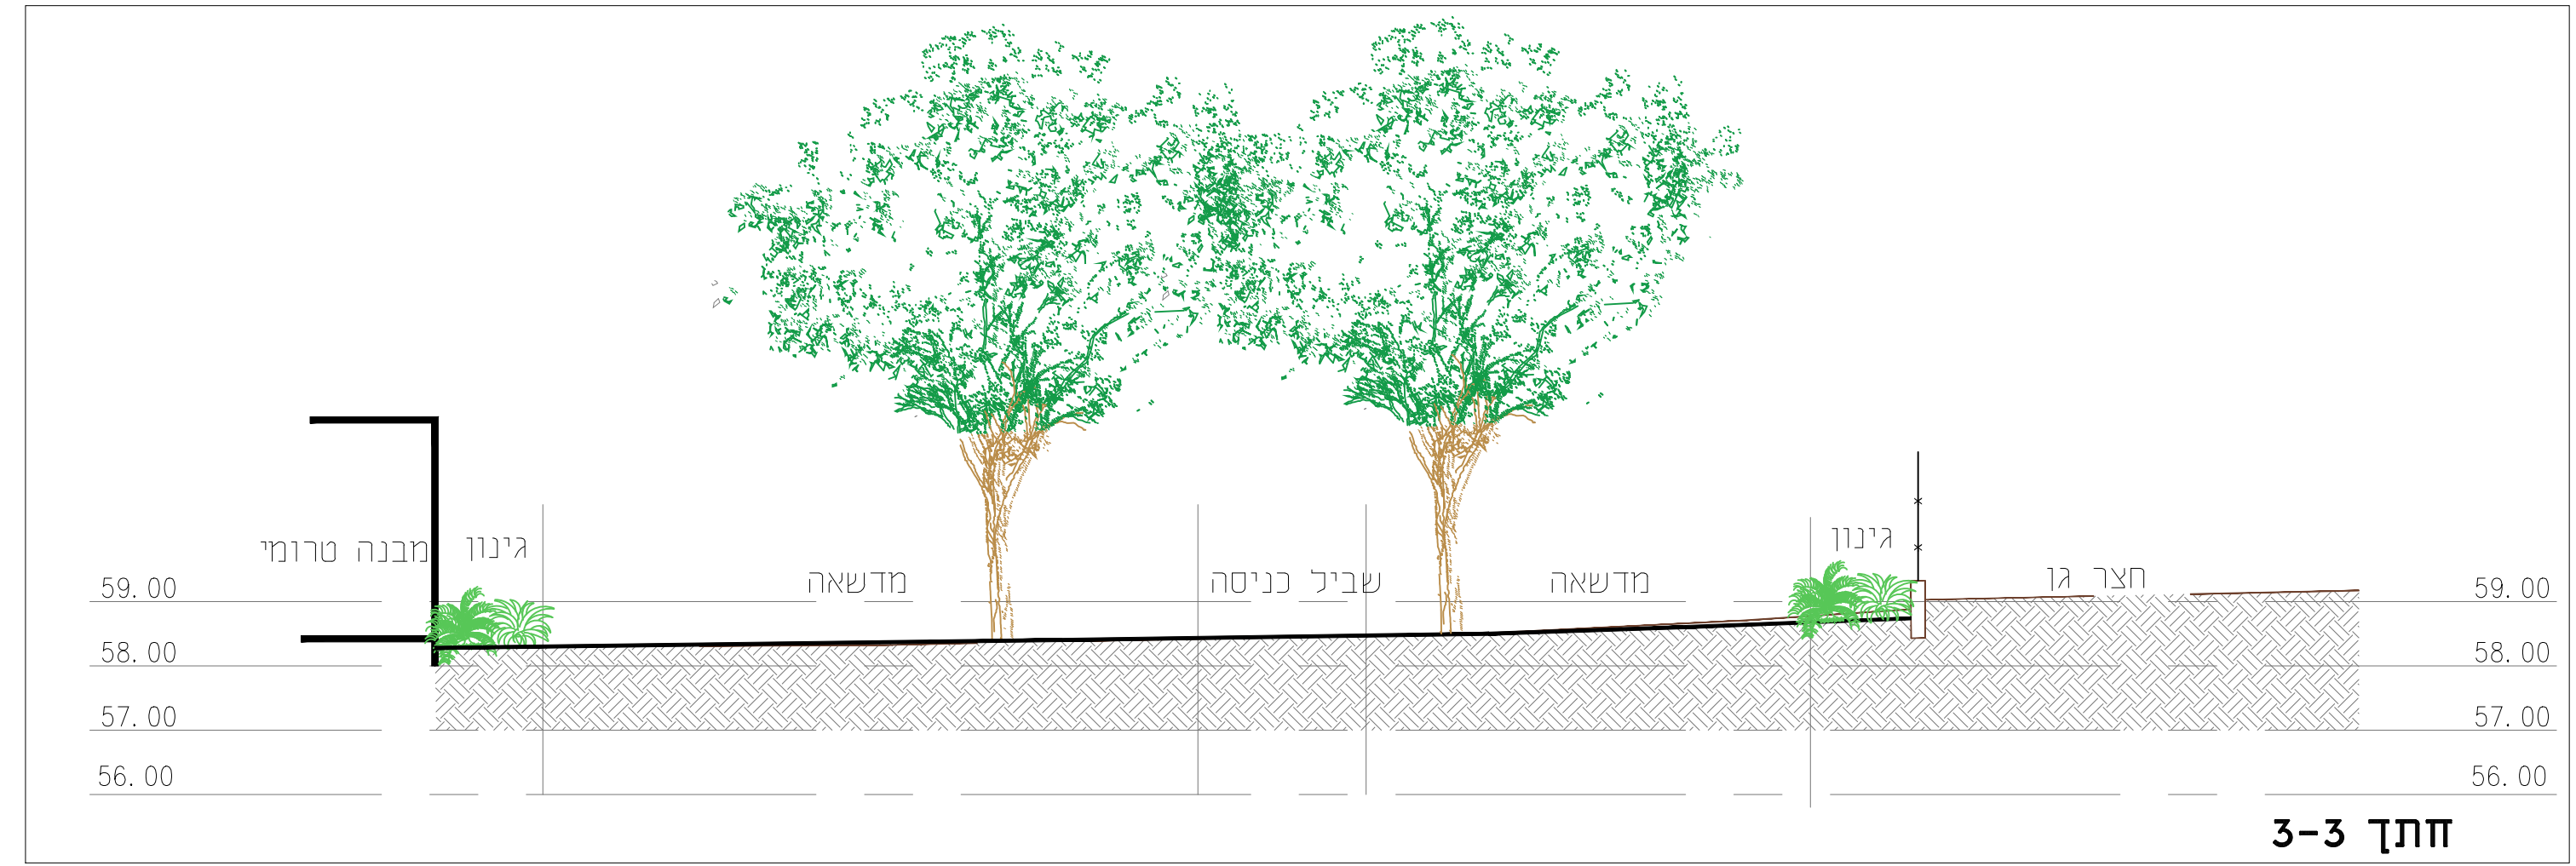

חתך 3-3

תוכנית	
מס' עבודה	15.9.22
תאריך	יובלים
שם	שם
מס' עבודה	
תאריך	
חומר השני	
תאריך	
לעיון	<input type="checkbox"/>
לכרז	<input type="checkbox"/>
כביצוע	<input type="checkbox"/>
אתר	משמורת
מידות	מועדון נוער
חוק	חזתים
תוכן	3-9
מס' עבודה	15.9.22
תאריך	יובלים
שם	שם
מס' עבודה	
תאריך	
חומר השני	
תאריך	

ארפי - אדריכלות נוף
 ת.ד. 307 יובלים, מ.ש.נ. 20142
 טל. 04-9991777, פקס. 04-9991778