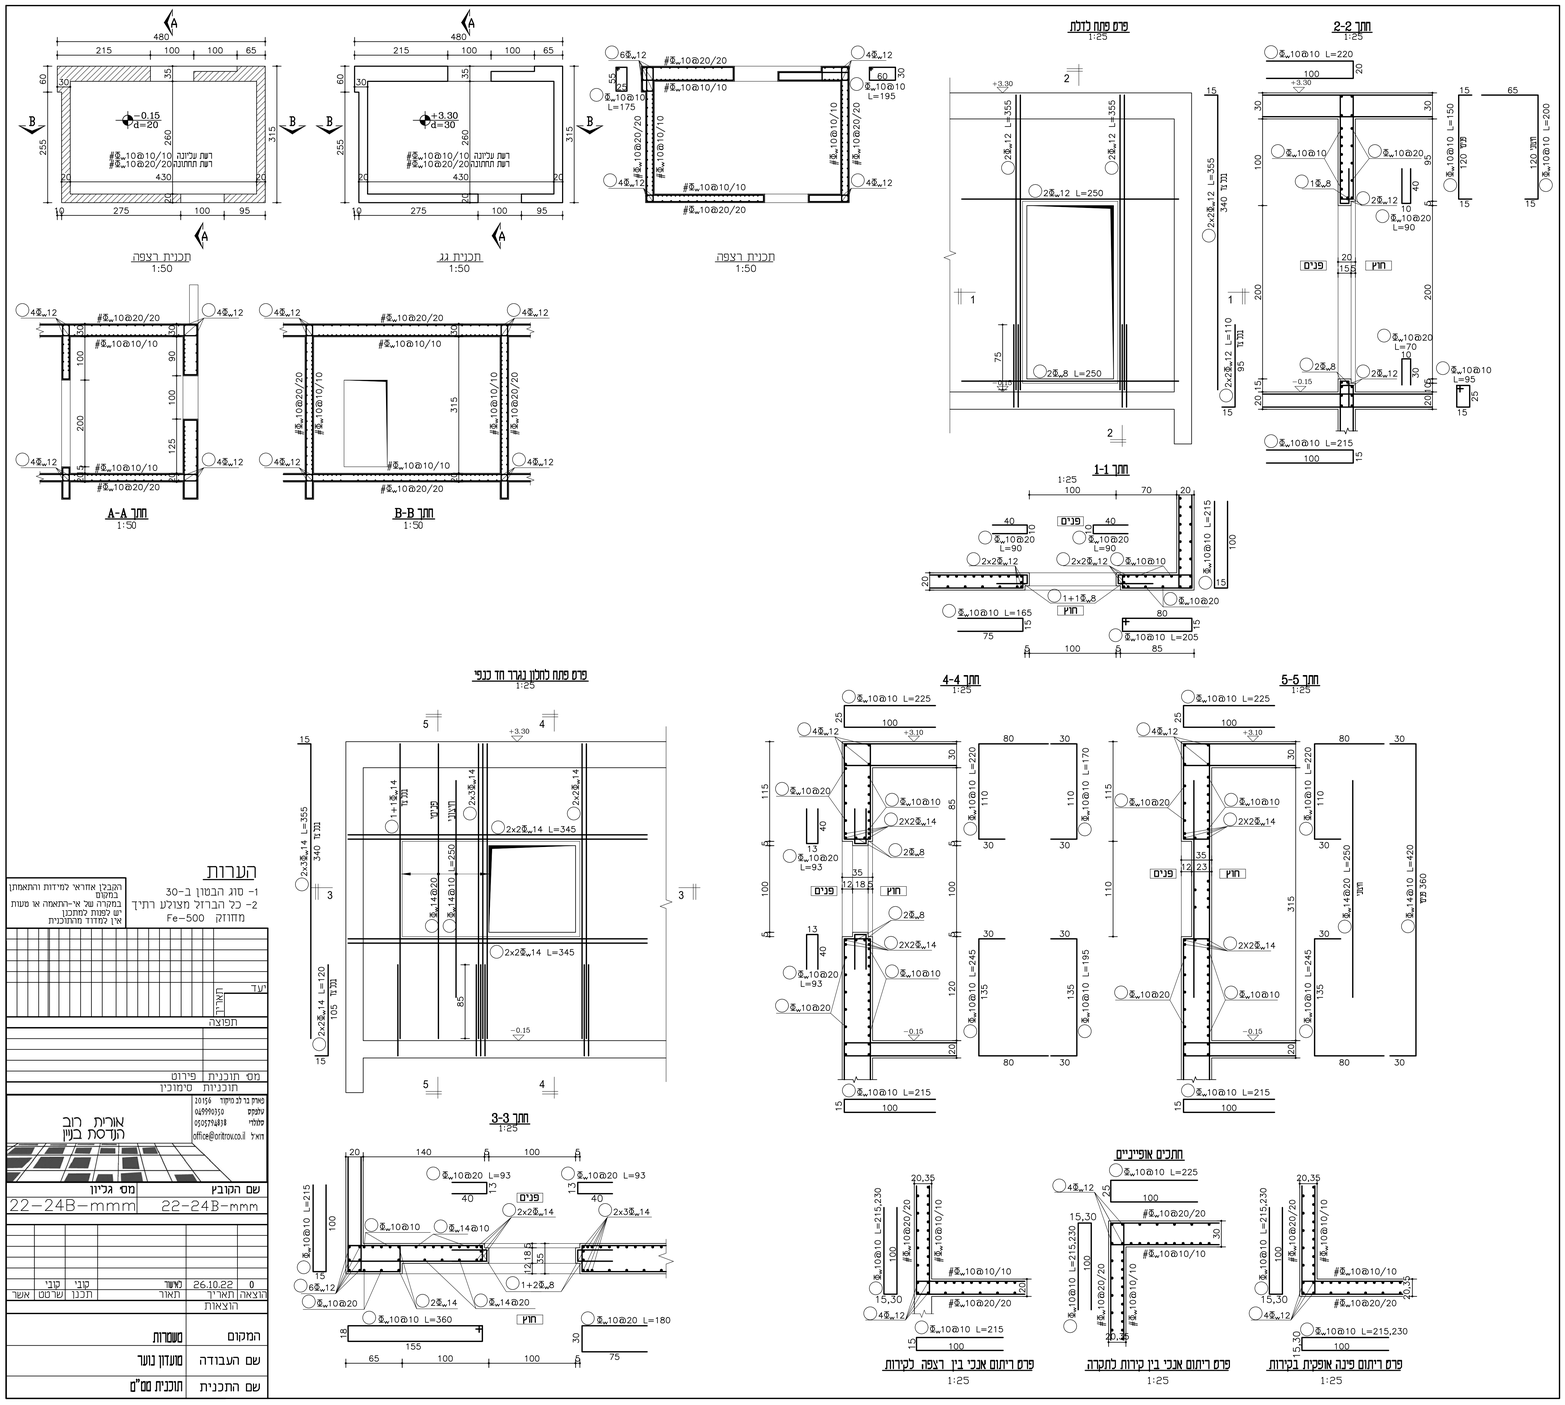
תכנית רצפה
1:50
תכנית גג
1:50
תכנית רצפה
1:50
חתך A-A
1:50
חתך B-B
1:50
פרט פתח לחלון נגרר חד כנפי
1:25
חתך 3-3
1:25
חתך 4-4
1:25
חתך 5-5
1:25
חתכים אופייניים
פרט ריתום פינה אופקית בקירות
1:25
פרט ריתום אנכי בין קירות לחקרה
1:25
פרט ריתום אנכי בין רצפה לקירות
1:25
פרט פתח כללית
1:25
חתך 2-2
1:25
חתך 1-1
1:25
הערות
1- סוג הבטון ב-30
2- כל הברזל מצולע רתיך
מחוזק Fe-500
הבלבן אחראי למידות והתאמתן במקום
במקרה של אי-התאמה או טעות יש לפנות למתכנן
אין לפרוד מהתוכנית
יעד
תאריך
תפוצה
מס' תוכנית
פירוט
תוכניות סימוכין
אורית רוב
הנדסת בניין
שם הקובץ
מס' גליון
22-24B-mmm
22-24B-mmm
0
26.10.22
מאשר
קבלן
קבלן
הוצאה
תאריך
תאור
תכנן
שרטט
אשר
הוצאות
המקום
טשטרות
שם העבודה
מעונן נוער
שם התכנית
תוכנית מס"ם