



פרט 3 - פיקוד מפלס מצופים ואולטראסוני - בור שאיבה

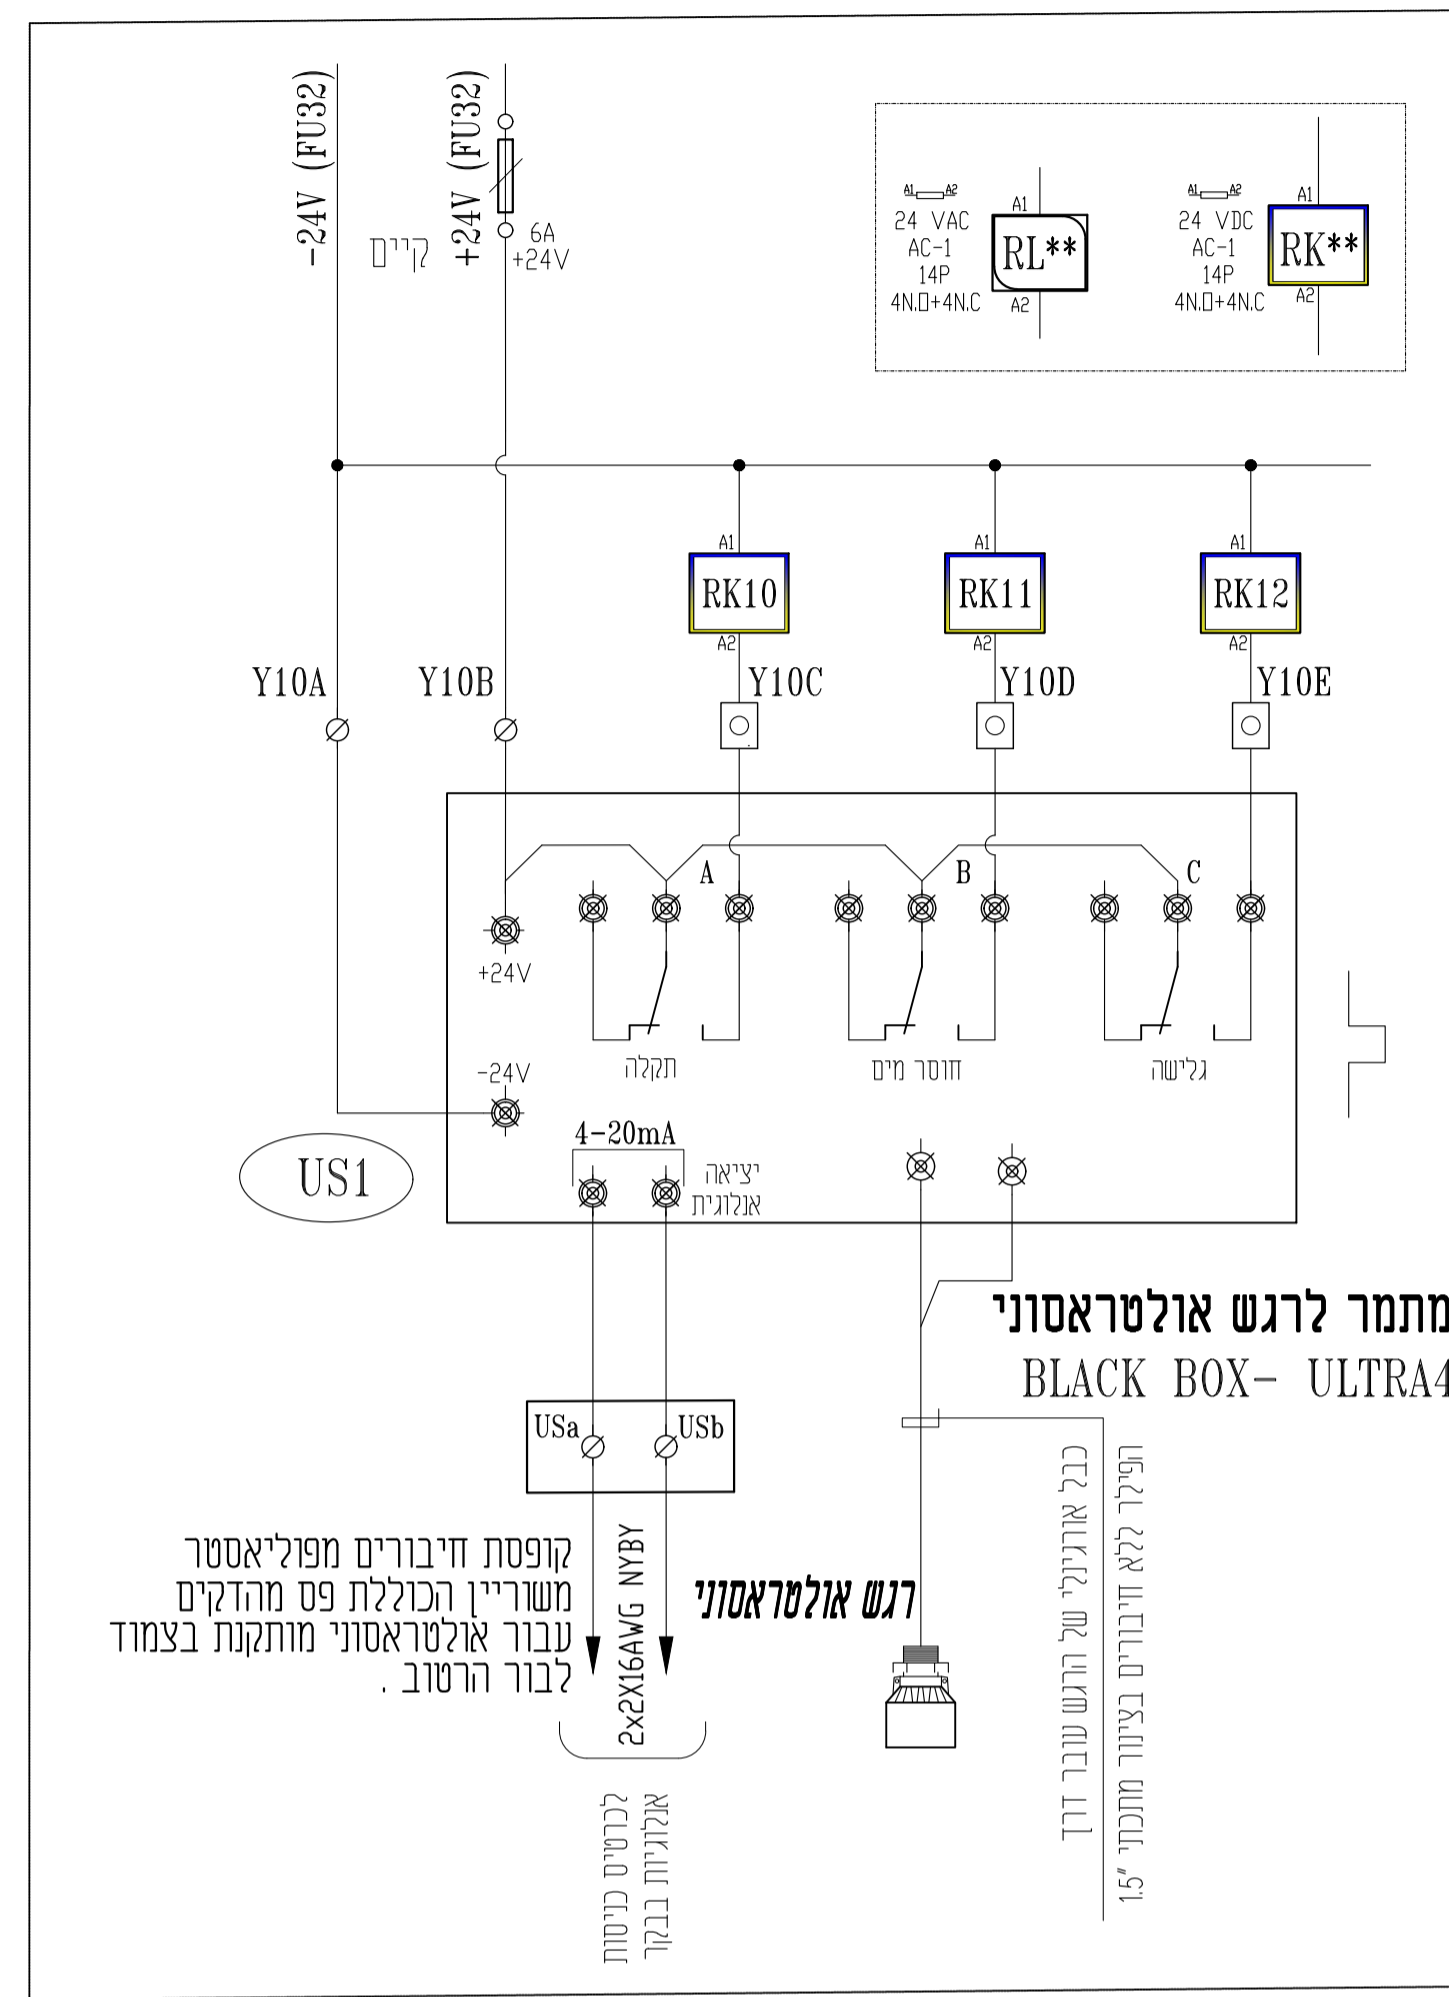

יש למספר את כל המגעים של כלל הזיוודים בהתאם לציווד מאושר ובכפוף לתקן IEC

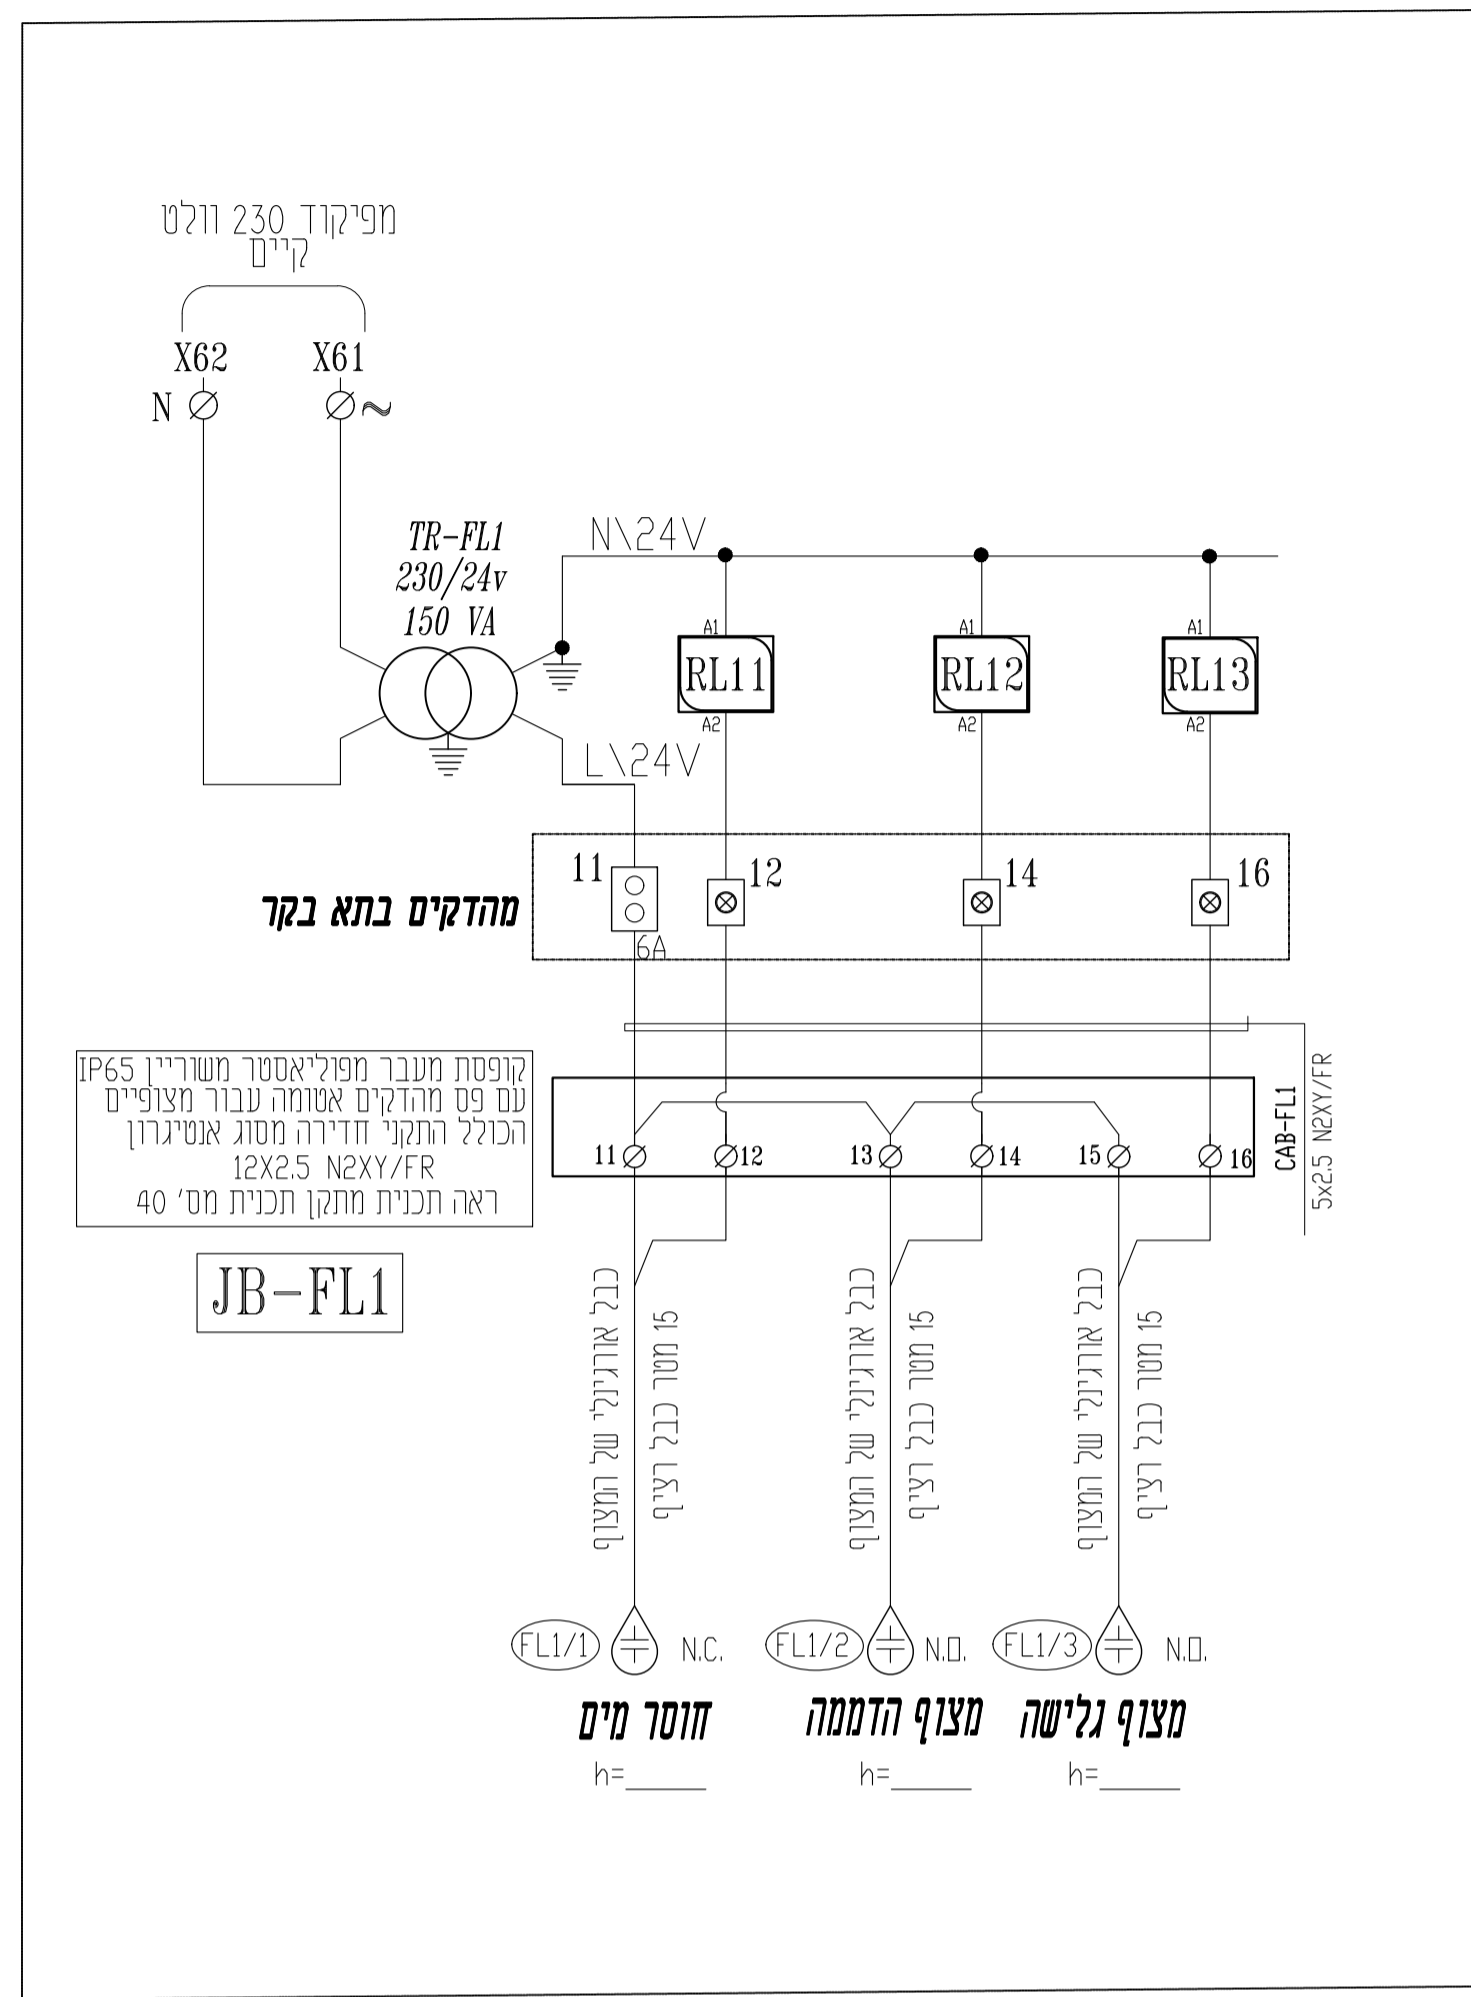

ת.ל.מ מהנדסים (ג.ש.) בע"מ

רח. היוזמה 2 סירת כרמל מיקוד: 39032 ת.ד. 2065 מיקוד: 39120 סל: 04-8509595 פקס: 04-8509596

Sleiman Weishahi
Consulting & Engineering
Electrical Engineering and Control
Planning, consulting and supervision

סלימאן וישאחי
מהנדסים ויועצים
הנדסת חשמל ובקרה
תכנון, יעוץ ופיקוח

רח'י דרך הזורשת 8 ת.ד. 425 עכו 2451710
T:04-9913446 F:04-9919156
INFO@SW-ENG.CO.IL



החברה הכלכלית מנשה

מאגר חירום
תחנת שאיבה
להחזרת שפכים למט"ש
לוח חשמל תחנת שאיבה
פרטי פיקוד

הוכן עבור:

הפרויקט:

נשא השדרות:

ofer Jan 15, 2024 - 4:34pm		שם הקובץ:	
File name: J:\08\890-2\DWG\890-2-20.dwg			
J:\08\890-2\dwg\890-2-20.dwg Ver: 15.01.2024			
דף:	מספר השרטוט:	אישר:	ביקר:
3	890-2-20-3	סלימאן ו.	סלימאן ו.
מתוך:	מספר הפרויקט:	שרטט:	ז.טוראד
4	890-2	23.05.23	23.05.23
		חתימה:	23.05.23
		תאריך:	23.05.23
		לעיון	<input type="checkbox"/>
		לאישור	<input type="checkbox"/>
		למכרז	<input checked="" type="checkbox"/>
		לביצוע	<input type="checkbox"/>

עידכון מס'	תאור העידכון	תאריך